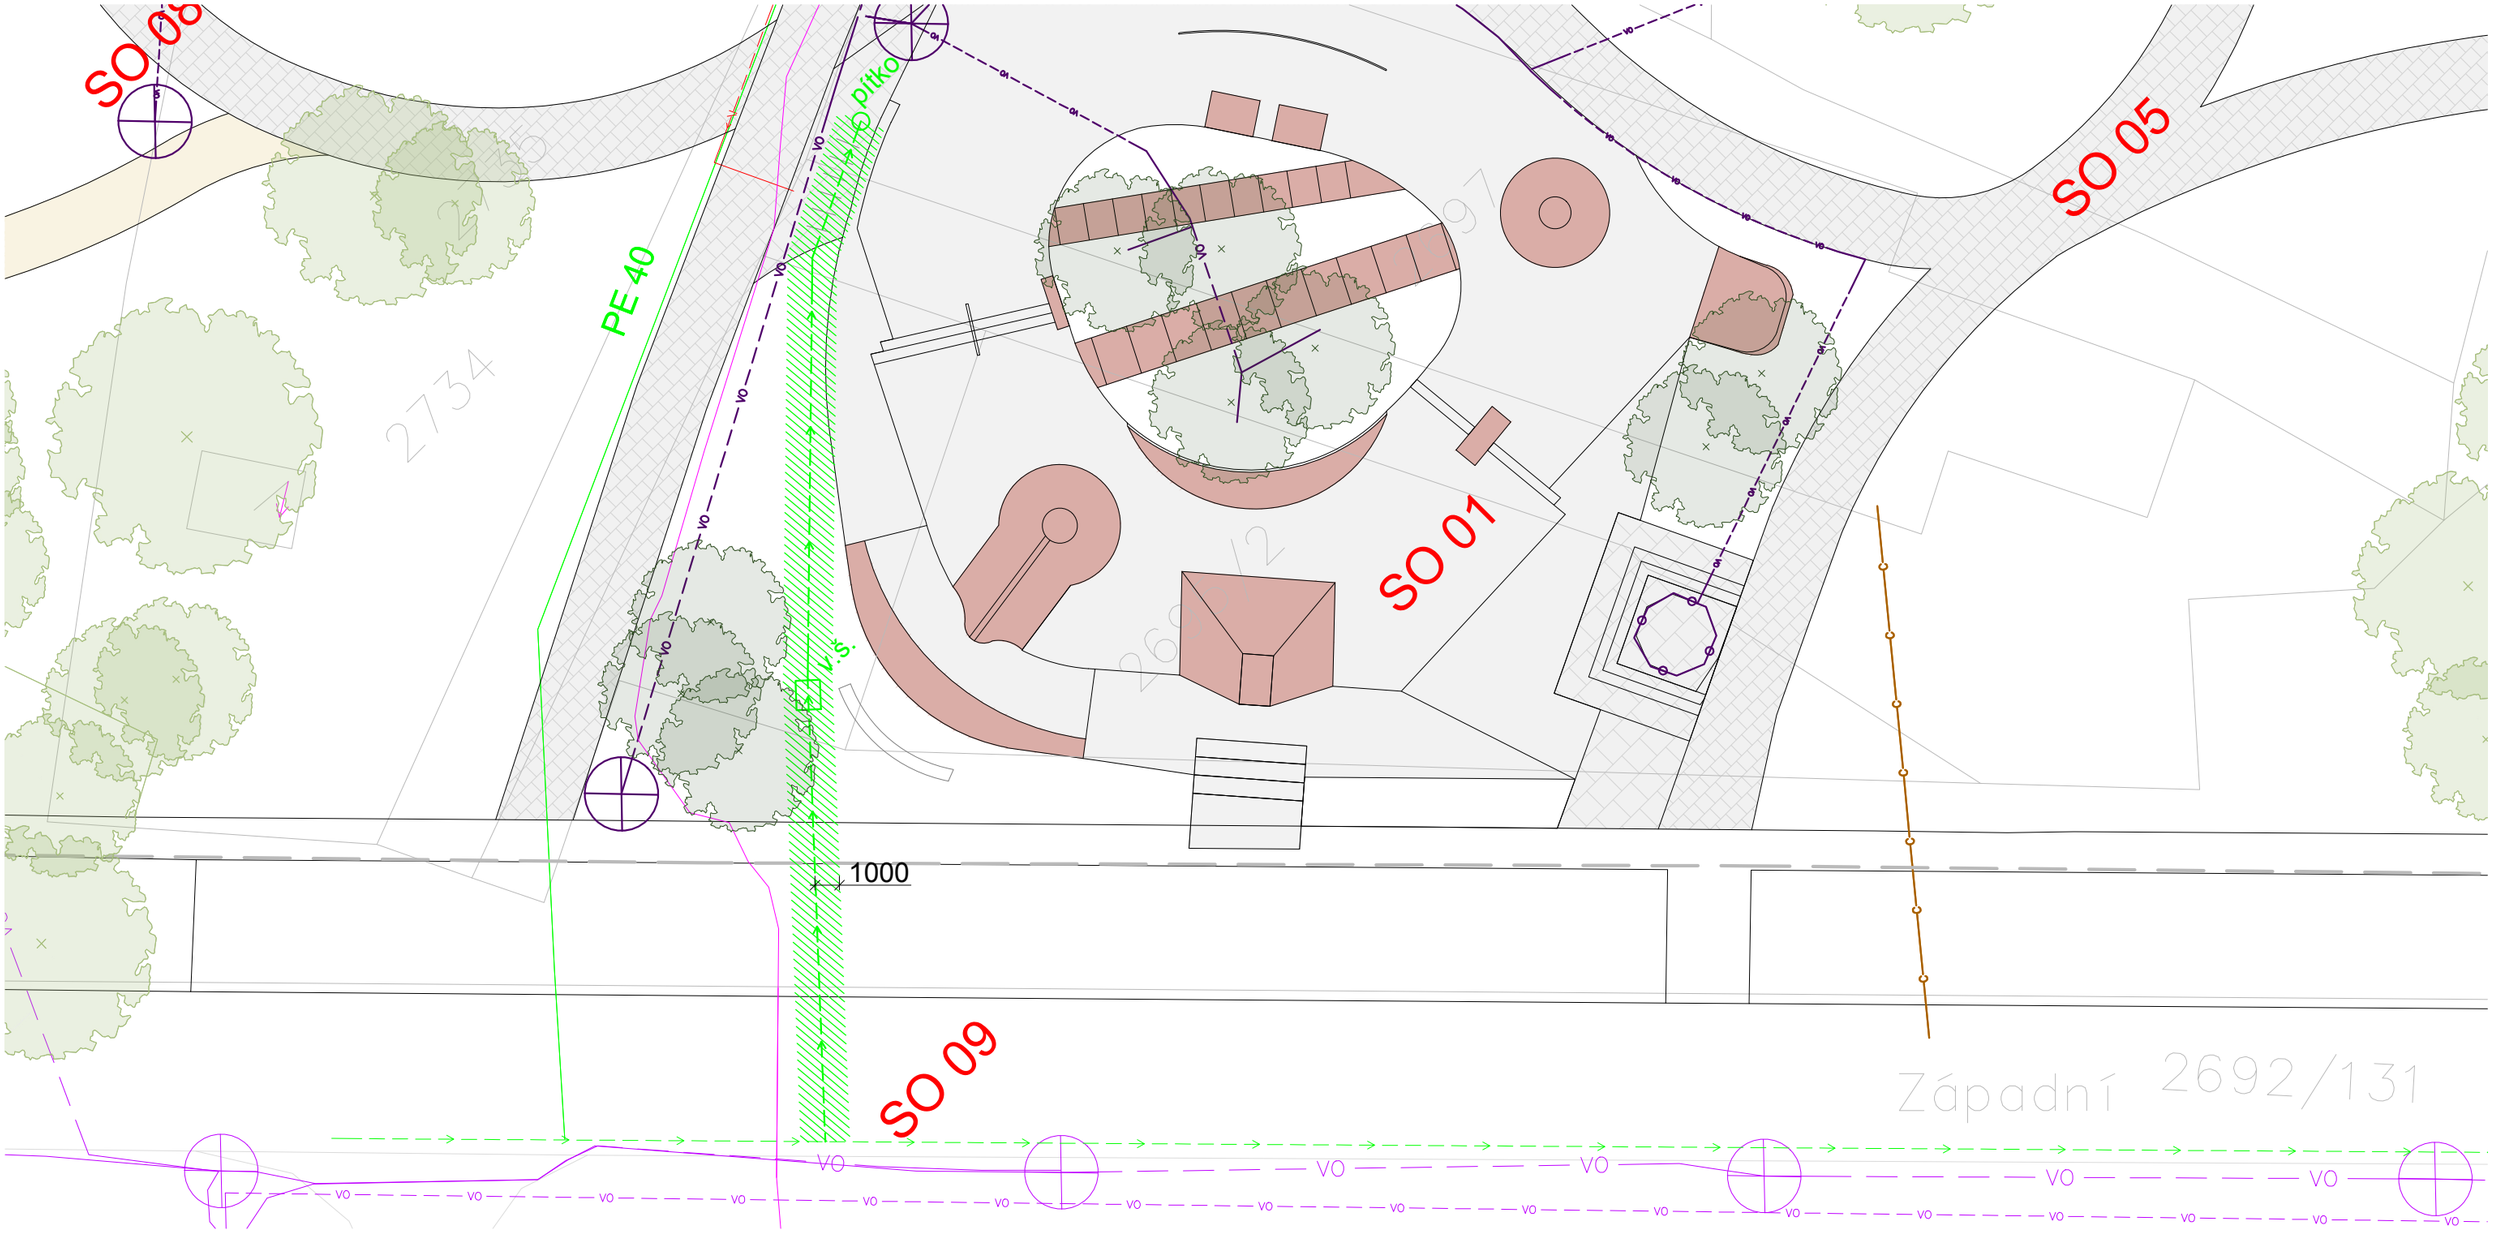

LEGENDA

- Katastr nemovitostí
- Navrhované objekty
- Hranice řešeného území

SÍTĚ

- Stávající osvětlení
- Nové osvětlení
- Stávající veřejné osvětení
- Nové veřejné osvětlení
- Kanalizace
- Kanalizační šachta
- Pítko
- Vodovod
- Vodovod - připojení
- Ochranné pásmo

ZELEŇ

- Stávající dřeviny
- Nové dřeviny

POVRCHY

- Betonová dlažba
- Betonová dlažba
- Beton
- Mlat
- EPDM povrch, Smartsoft
- Travní osivo

POZNÁMKA

U/U STUDIO
bpv
Kamenická 673/5, Praha 7
+420 724 819 859
info@uustudio.cz

investor
Město Varnsdorf, nám. E.Beneše 470
407 47, Varnsdorf

stupeň	projekt
DUR, DSP	Park u Mandavy

část	název výkresu
C	Vodovodní přípojka - situace

revize	vypracoval
X	Ing.arch. Andrea Nováková

číslo výkresu	formát	měřítko	datum
B.9.1	A3	1:250	03/2022