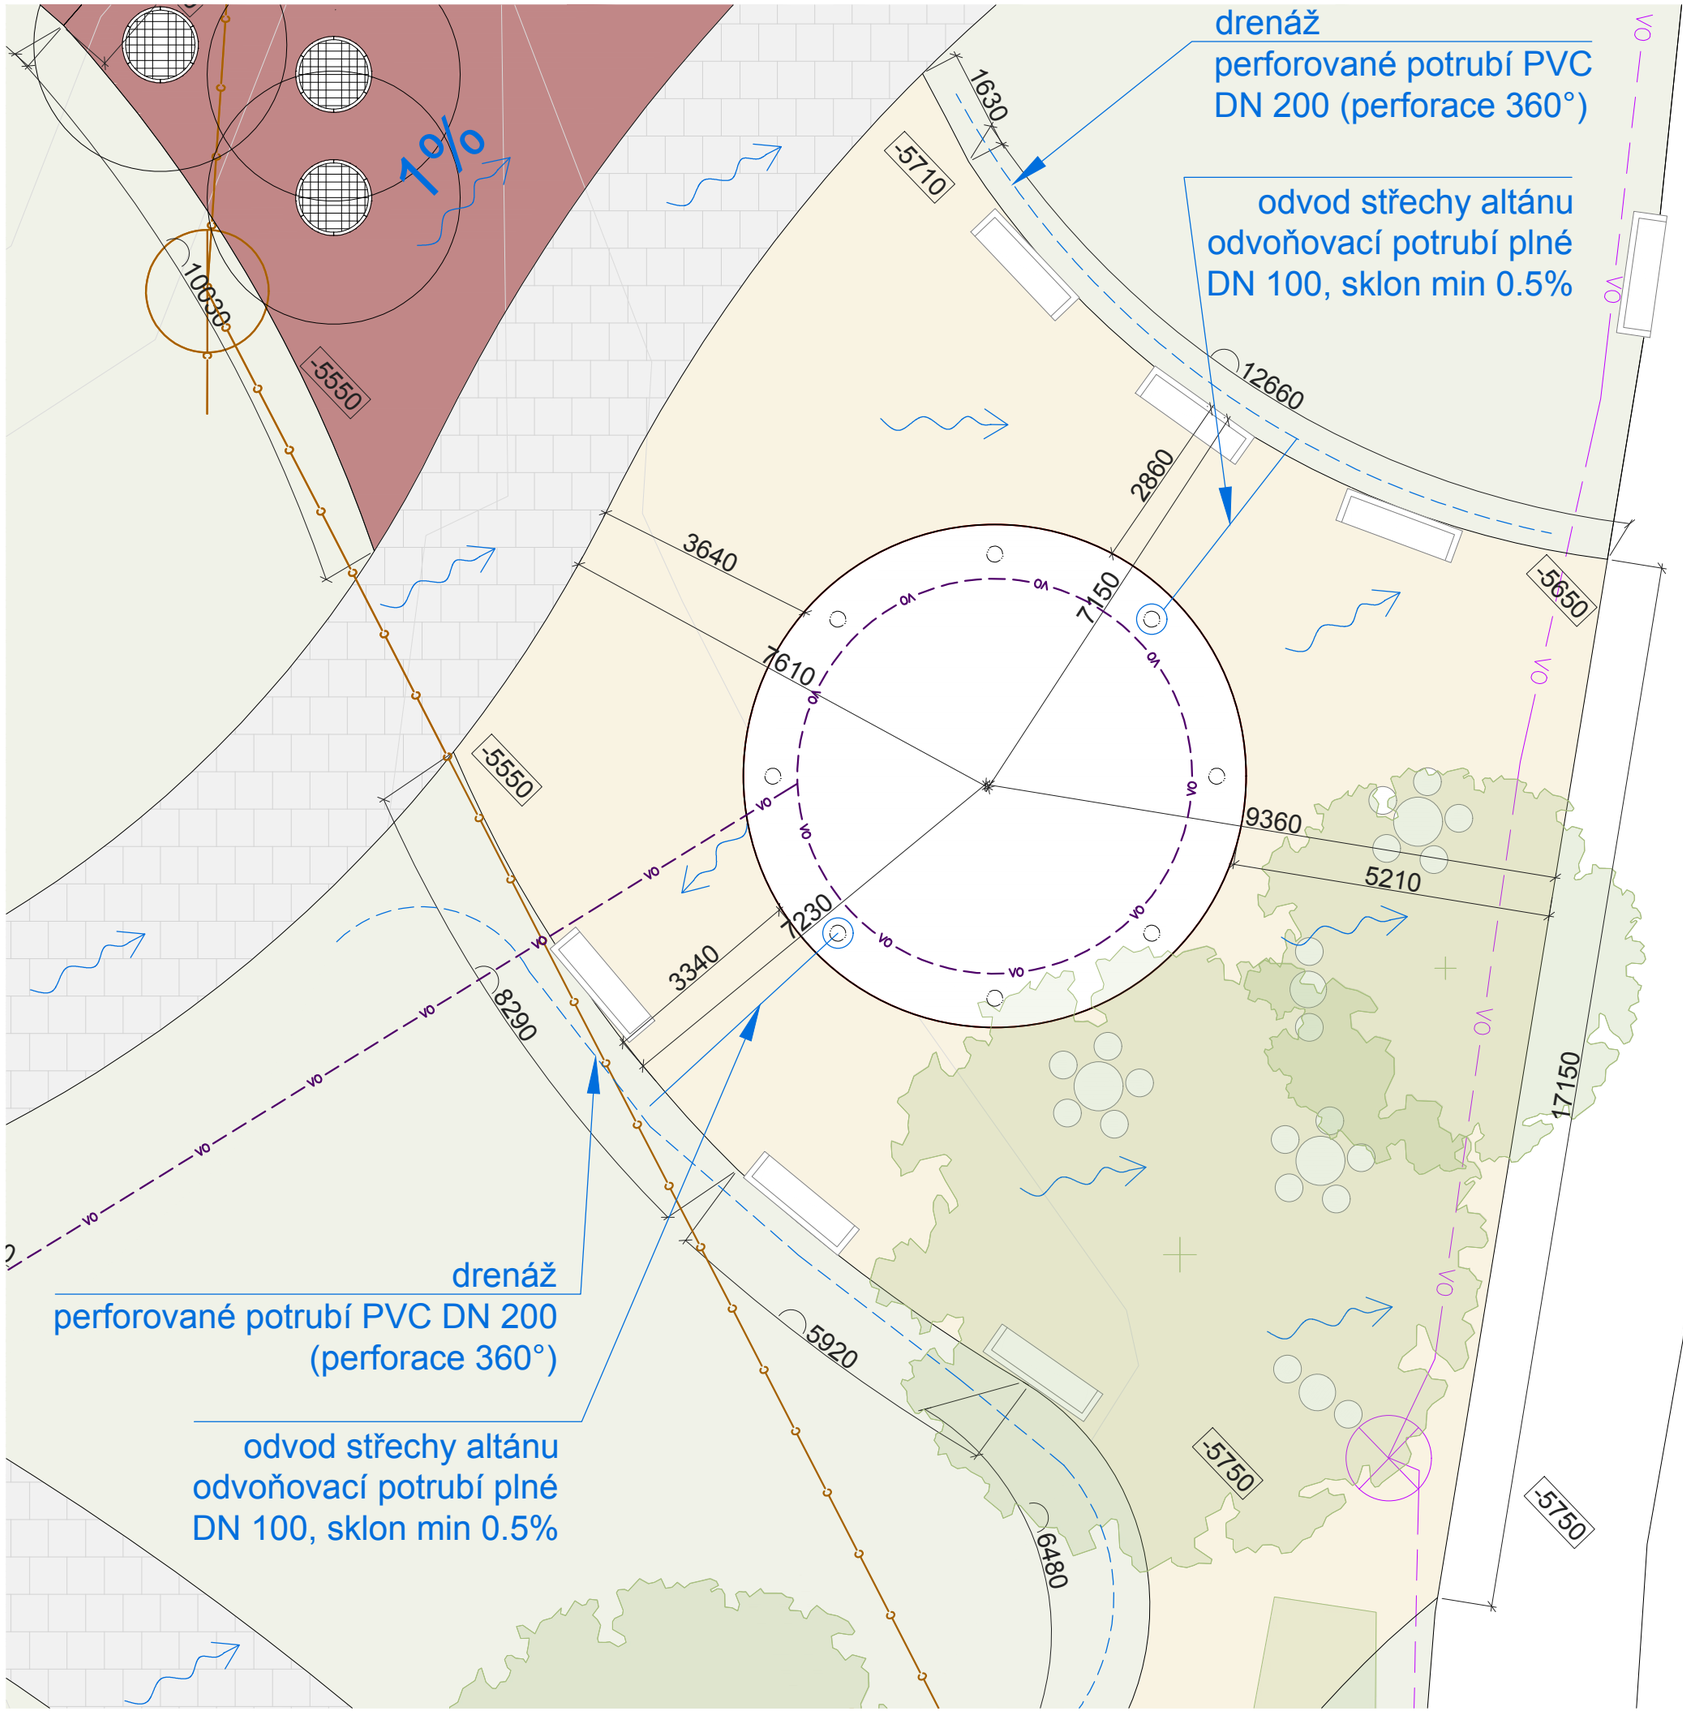

SÍTĚ

- Stávající osvětlení
- Nové osvětlení
- Stávající veřejné osvětlení
- Nové veřejné osvětlení
- Kanalizace
- Kanalizační šachta
- Pítko
- Vodovod
- Vodovod - připojení
- Vedení NN
- Vedení VN

POVRCHY

- Betonová dlažba
- Betonová dlažba
- Beton
- Probarvený beton 158 m^2
- Mlat
- EPDM povrch, Smartsoft
- Travní osivo

POZNÁMKA

V zájmovém území se nachází podzemní vedení inženýrských sítí. Před zahájením zemních prací musí být provedeno přesné vytyčení těchto vedení.

Všechny použité materiály musí odpovídat českým normám, normám EU, technologickým, bezpečnostním, hygienickým a požárním předpisům.

Veškeré stavební práce musí probíhat v koordinaci se všemi souvisejícími projekty a jednotlivými profesemi. Případný nesoulad výkresových dokumetací je nutné konzultovat s architektem.

Rozměry je nutné ověřit na stavbě, případné změny musí být odsouhlaseny architektem a investorem. Před výrobou prvků je nutné ověřit veškeré rozměry stavebních konstrukcí.

Tyčové prvky jsou z oceli S335, pozinkované, RAL : 9005

Prvky musí splňovat normy ČSN EN 14974 (942844)
Vybavení pro uživatele kolečkových sportovních zařízení - Bezpečnostní požadavky a zkušební metody a ČSN EN 16899 (942845)
Vybavení pro sport a rekreaci - Vybavení pro parkur (freerunning/umění přemístění) - Bezpečnostní požadavky a zkušební metody

V zájmovém území se nachází továrna, která má být zdemolována. Suť která demolicí vznikne bude v maximální míře využita jako podkladní vrstva pro jednotlivé SO. Zároveň se její demolicí změní terénní poměry, s kterými je nutno počítat a případné nesrovnalosti konzultovat s autorem projektové dokumentace.

U/U STUDIO
Kamenická 673/5, Praha 7
+420 724 819 859
info@uustudio.cz

bpv ±0,000 = 328,160

investor
Město Varnsdorf, nám. E.Beneše 470
407 47, Varnsdorf

stupeň: DUR, DSP

projekt: Revitalizace parku v ul. Západní/Barvířská a výstavba skateparkového hřiště ve Varnsdorfu

část: D

název výkresu: Situace

revize

vypracoval: Ing.arch.Jakub Strejc

číslo výkresu	formát	měřítko	datum
B.4.1	A3	1:50	05/2022