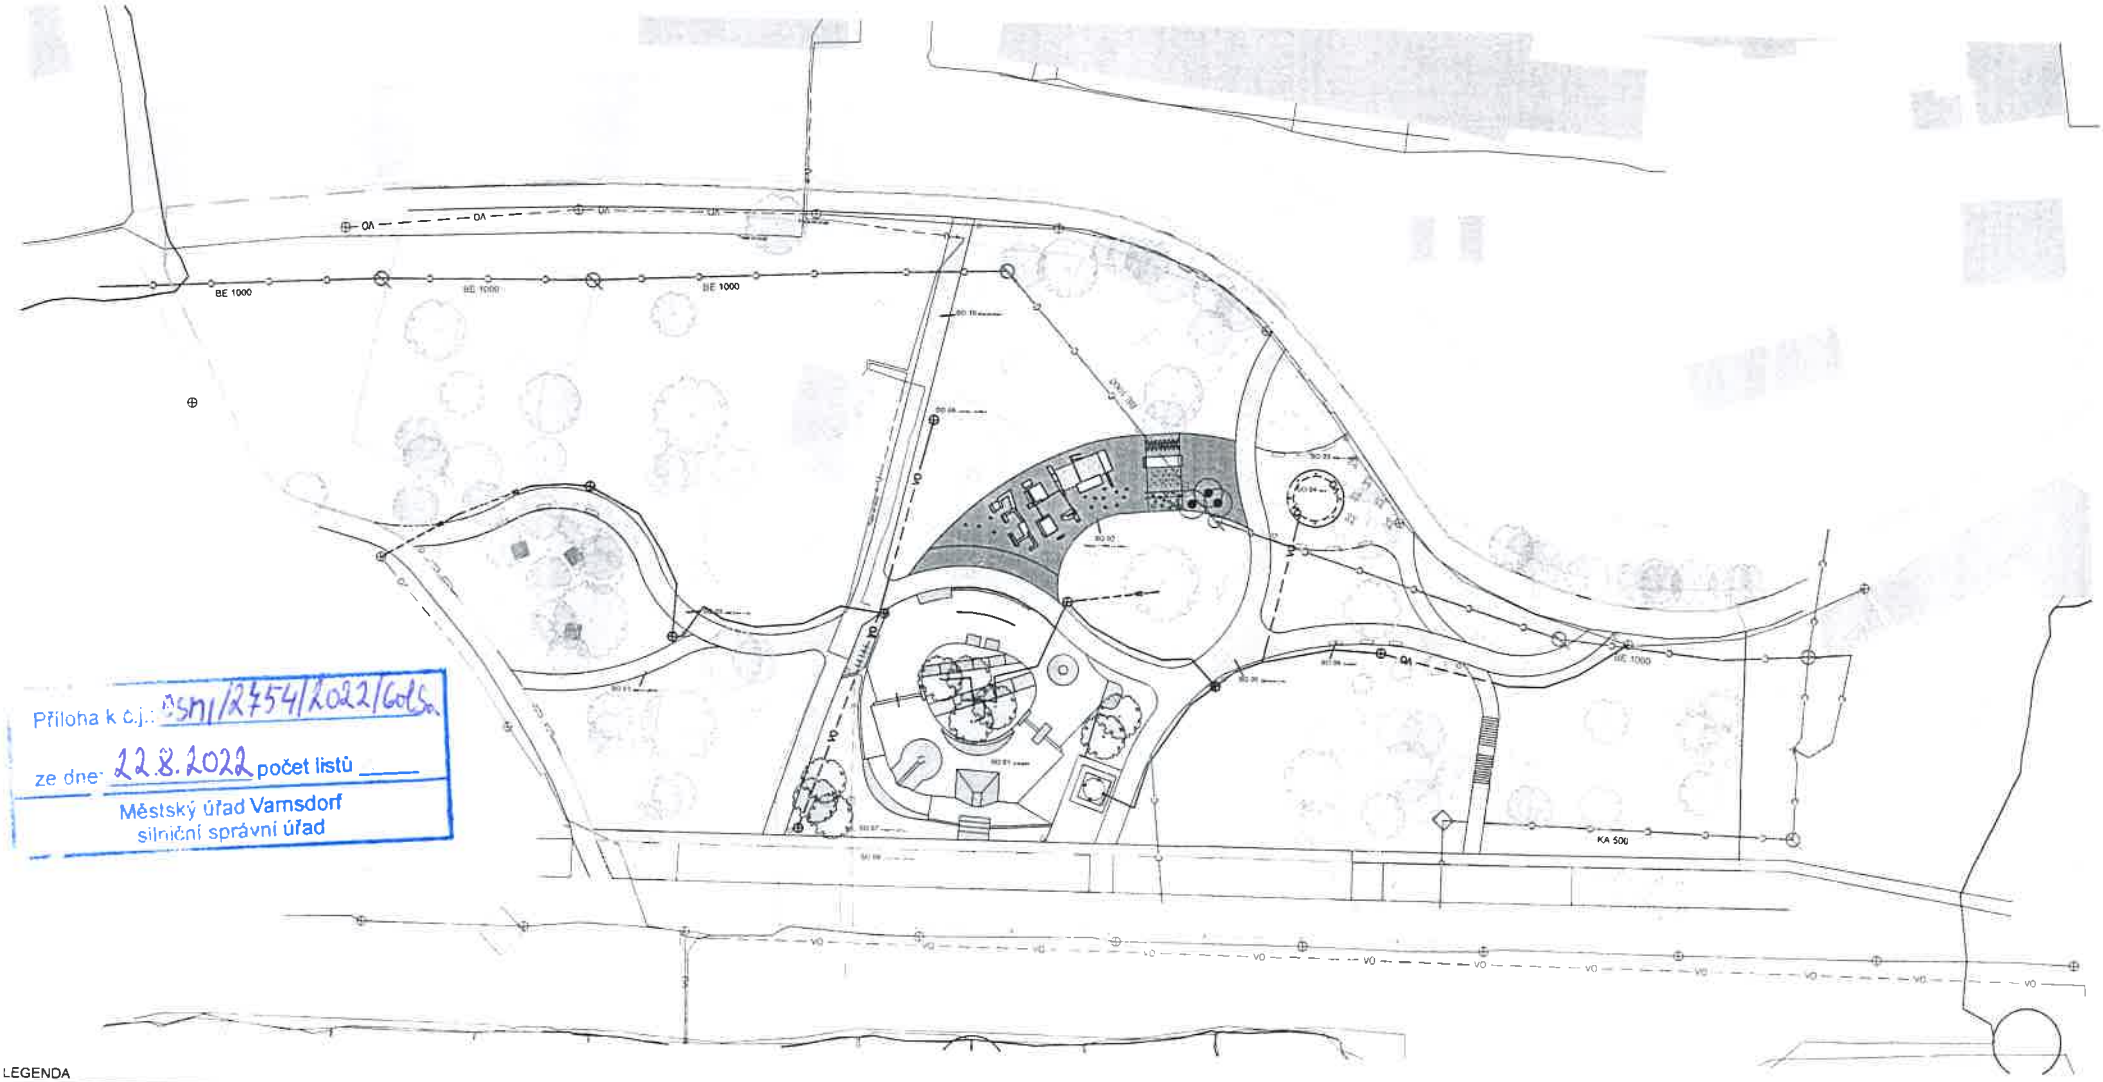

Příloha k č.j.: OSM/2754/2022/Gol
ze dne: 22.8.2022 počet listů
Městský úřad Vamsdorf
silniční správní úřad

LEGENDA

- Katastr nemovitosti
- Navrhované objekty
- Hranice řešeného území

SÍTĚ

- Stávající osvětlení
- Nove osvětlení
- Stávající veřejné osvětlení
- Nove veřejné osvětlení
- Kanalizace
- Kanalizační šachta
- Přiko
- Vodovod
- Vodovod - přípojení
- Vedení NN
- Vedení VN
- cetin - kabel
- vodafone - kabel

ZELEŇ

- Stavajici dřeviny
- Nove dřeviny

POVRCHY

- Betonová dlažba 1100 m²
- Betonová dlažba 71 5 m²
- Beton 660 m²
- Probarvený beton 158 m²
- Mlat 581 m²
- EPDM povrch. Smartsoft 525 m
- Travní osivo

POZNÁMKA

V zájmovém území se nachazí podzemní vedení inženýrských sítí. Před zahájením zemních prací musí být provedeno přesné vytýčení těchto vedení.

Všechny použité materiály musí odpovídat českým normám, normám EU technologickým, bezpečnostním, hygienickým a požárním předpisům.

Veškeré stavební práce musí probíhat v koordinaci se všemi souvisejícími projekty a jednotlivými profesemi. Případný nesoulad výkresových dokumentací je nutné konzultovat s architektem.

Rozměry je nutné ověřit na stavbě, případné změny musí být odsouhlaseny architektem a investorem. Před výrobou prvku je nutné ověřit veškeré rozměry stavebních konstrukcí.

Prvky musí splňovat normy ČSN EN 14974 (942644)
Vybavení pro užívání kolečkových sportovních zařízení - Bezpečnostní požadavky a zkušební metody a ČSN EN 16899 (942645)
Vybavení pro sport a rekreaci - Vybavení pro parkur (freerunning/umění přemísťování) - Bezpečnostní požadavky a zkušební metody

V zájmovém území se nachazí továrna, která má být zdemolována. Suť která demolicí vznikne bude v maximální míře využita jako podkladní vrstva pro jednotlivé SO. Zároveň se její demolicí změní terénní poměry, s kterými je nutno počítat a případné nesrovnalosti konzultovat s autorem projektové dokumentace.

bpv ±0.000 = 328.160

U/U STUDIO
Kamenická 673/5, Praha 7
+420 724 819 859
info@uustudio.cz

investor
Město Vamsdorf, nám. E.Beneše 470
407 47, Vamsdorf

stupeň: DUR DSP

projekt
Revitalizace parku v ul. Západní/Barvířská a výstavba skateparkového hřiště ve Vamsdorfu

část: C

název výkresu
Koordinační situace

revize

vypracoval
Ing.arch. Andrea Nováková

číslo výkresu	formát	měřítko	datum
C 3	A3	1 750	05/2022