


ŘEZ A

VZDÁLENOSTI ÚPRAVY TERÉNU JSOU PŘEVZATY Z OBJEKTU SO 13

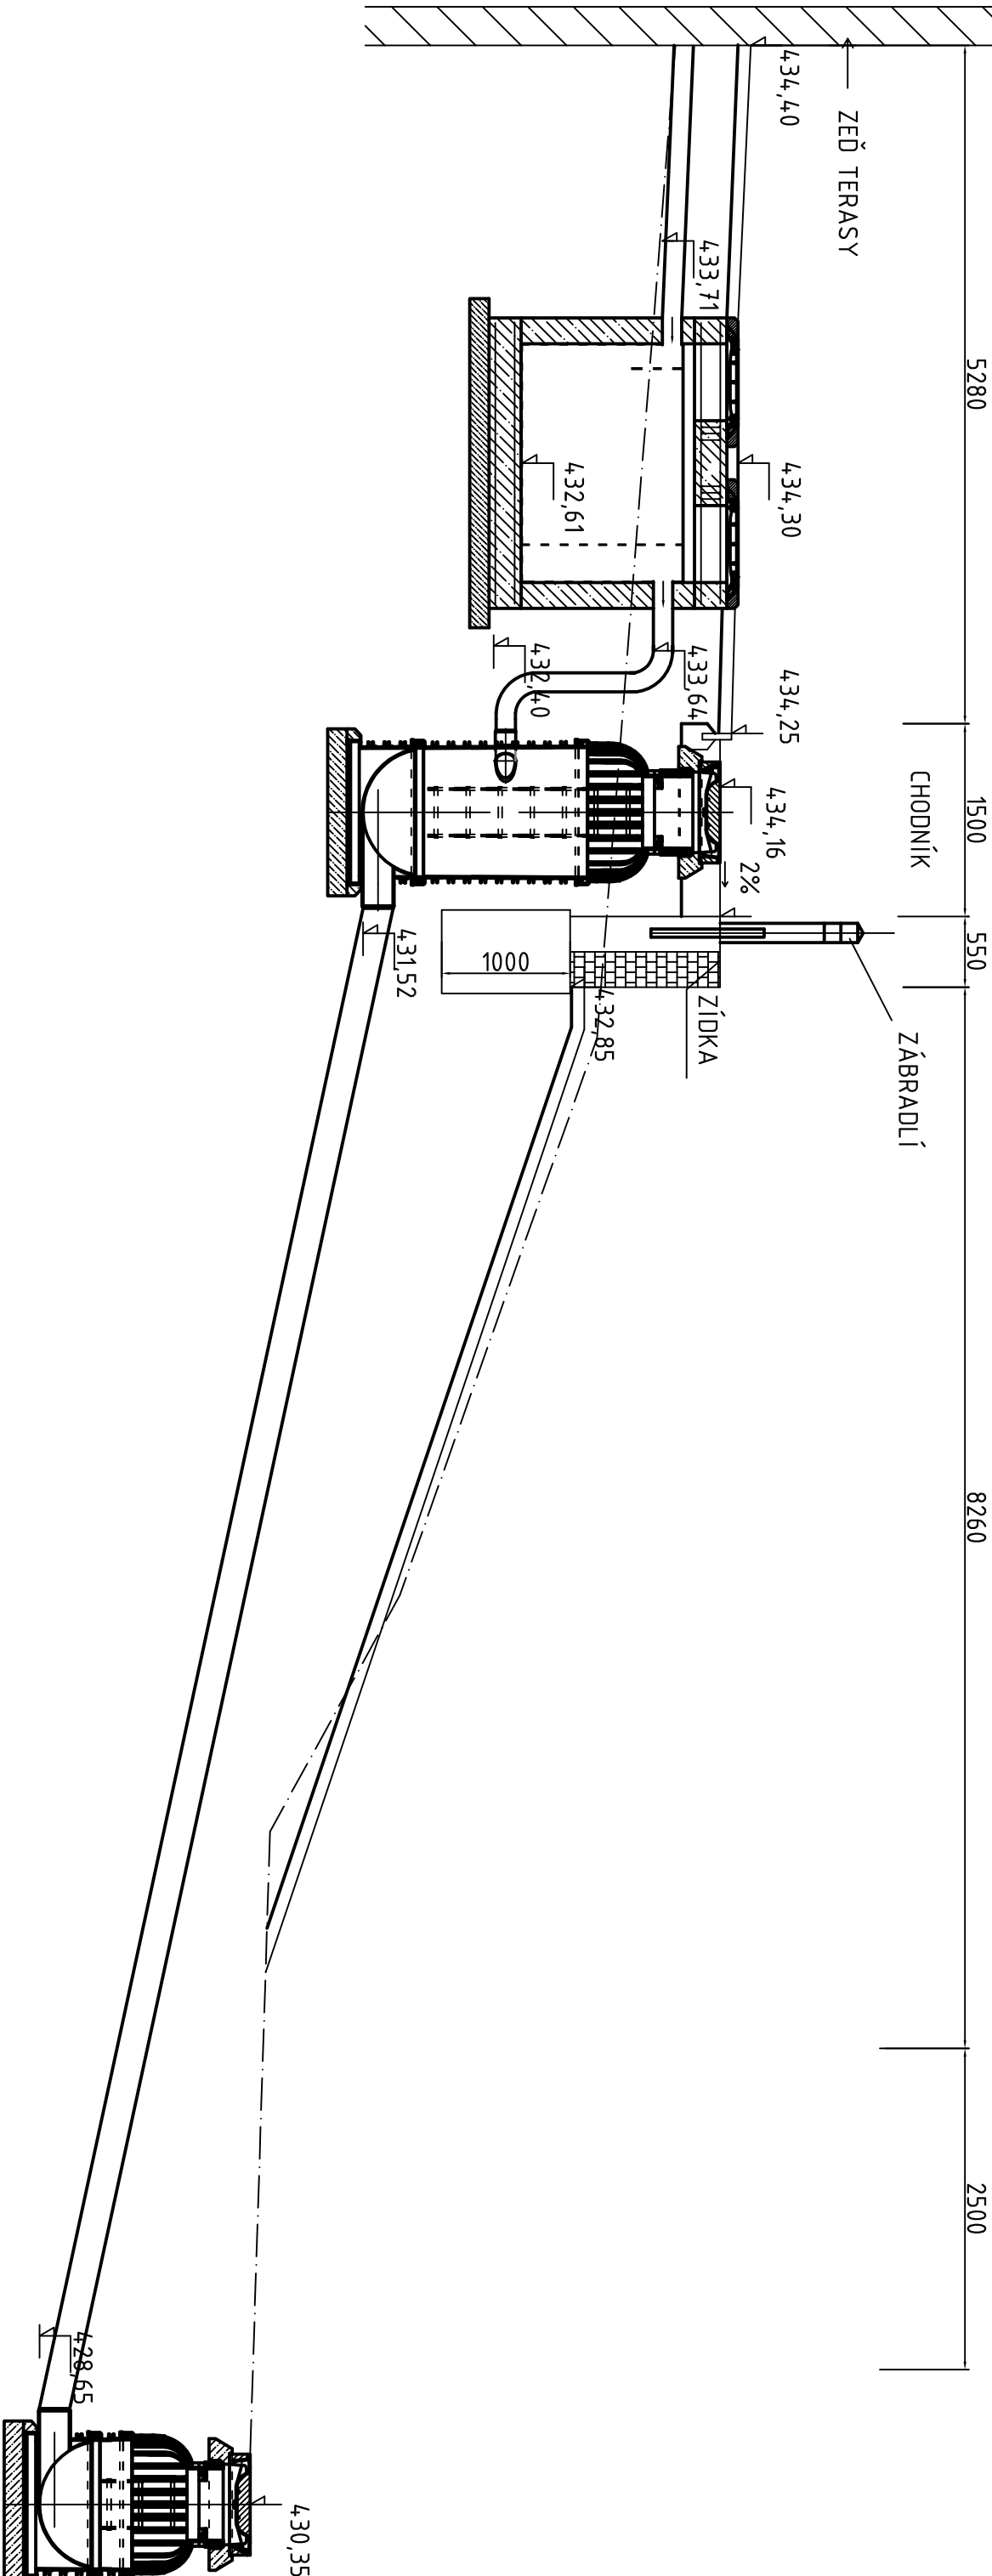

ZMĚNA 2015

Spol. s r.o.



VODOHOSPODÁŘSKÉ PROJEKTY s.r.o.
Nám. T.G.Masaryka č.p.130, Česká Lipa 470 01
IČ 227 93 186

vedoucí projektu:	zodpovědný projektant:	kreslil:
Ing. V. Pavlík	Ing. Jarmila Tavodová	Bc.Barbora Gembalová
kraj:	Ústecký	
investor:	Město Varnsdorf, nám.Eduarda Beneše čp.470, 407 47 Varnsdorf	

název akce: VARNSDORF

Rekonstrukce Hrádku - hlavní budova
SO 03 - kanalizační přípojka
SO 05 - vodovodní přípojka

název výkresu: VZOROVÉ PŘÍČNÝ ŘEZ A	datum:	červenec 2015
	měřítko:	1:50
	formát:	Zx A4
	slupeň PD:	DPS
	číslo přílohy:	číslo paré:
	D.6.2	