


- SILNICE - MÍSTNÍ KOMUNIKACE PLOCHA=54,11 m2
- ŠTĚRKOVÝ POVRCH STEZKA PRO PĚŠÍ PLOCHA=525,421 m2
- STEZKA - ASFALTOVÁ ÚPRAVA PLOCHA=250,23 m2
- POVRCHOVÁ ÚPRAVA DLE TERÉNNÍ ÚPRAVY SO 13 PLOCHA=38,81 m2
- STAVEBNÍ PRUH

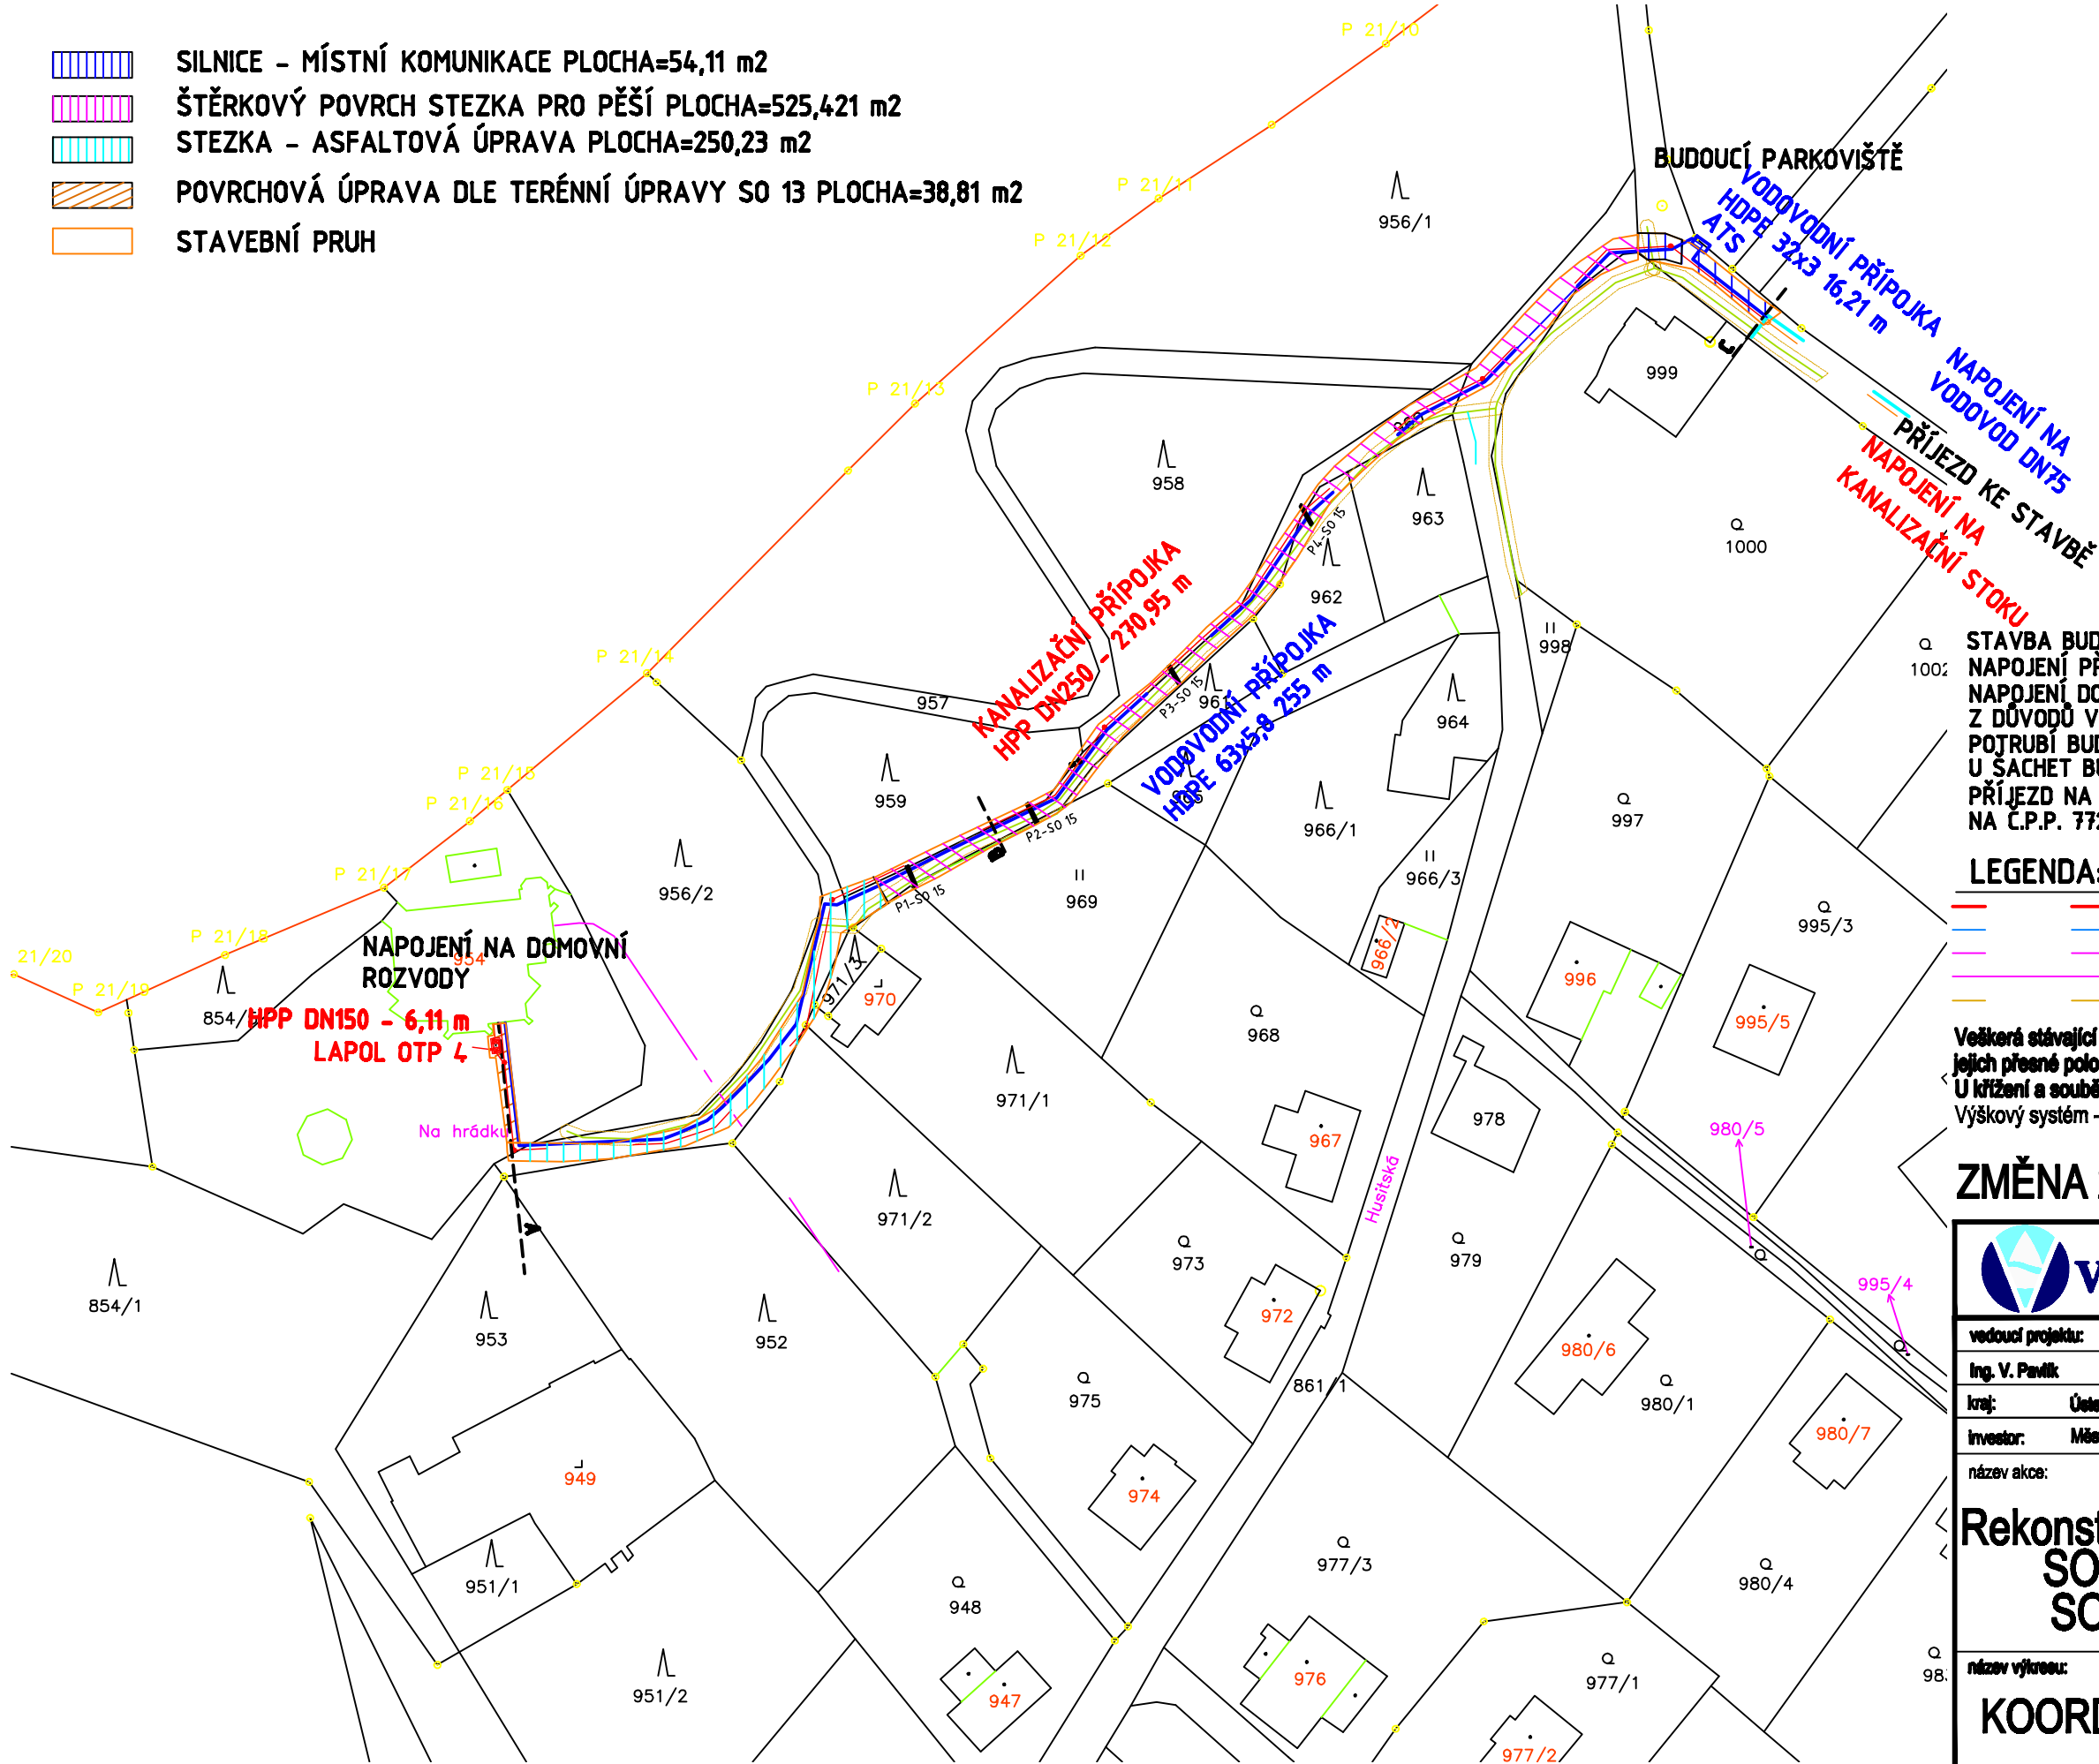

SOUŘADNICE KANALIZACE		
OBJEKT	X	Y
Š01	-716594.640	-952724.729
Š02	-716609.174	-952713.362
lom	-716784.473	-952829.790
Š04	-716637.355	-952733.265
lom	-716647.283	-952738.218
lom	-716663.553	-952752.542
lom	-716672.424	-952766.003
Š10	-716693.961	-952785.445
lom	-716701.448	-952795.653
Š12	-716734.798	-952811.245
lom	-716738.701	-952830.589
lom	-716752.264	-952845.368
lom	-716759.678	-952847.751
Š16	-716782.447	-952848.766
Š17	-716783.393	-952840.401
KONEC	-716784.559	-952829.785
LAPOL	-716785.145	-952833.082


STAVBA BUDE PROVEDENA S KOORDINACI S OBJEKTEM SO 4 POVRCHOVÉ ÚPRAVY. NAPOJENÍ PŘÍPOJEK NA HLAVNÍ ŘADY PROBĚHNE DLE SITUACI V ULICI HRADNÍ. NAPOJENÍ DOMOVNÍCH ROZVODŮ NA PŘÍPOJKY PROBĚHNE V TERASE BUDOVY. Z DŮVODU VELKÝCH SPADŮ BUDOU POUŽITY BRZDÍCÍ ŠACHTY PRO SNÍŽENÍ RYCHLOSTI. POTRUBÍ BUDE SVÁŘENO PEVNĚ, ABY NEDOCHÁZELO K POSUNUTÍ HRDEL. U ŠACHET BUDE PROVEDENO KLOUBOVÉ SPOJENÍ NA TĚSNÍCÍ KROUZEK. PŘÍJEZD NA STAVBU BUDE PO MÍSTNÍ KOMUNIKACI ULICI HRADNÍ, ZAŘÍZENÍ STAVENIŠTĚ NA Č.P.P. 7721/10 V PROSTORU BUDOUCÍHO PARKOVIŠTĚ.

LEGENDA:

- KANALIZAČNÍ PŘÍPOJKA
- VODOVODNÍ PŘÍPOJKA
- VEDENÍ NN - ČEZ Distribuce - podzemní
- VEDENÍ NN - ČEZ Distribuce - nadzemní
- STL PLYNOVOD - RWE Distribuce

Veškerá stávající podzemní zařízení jsou zakreslena pouze orientačně, před započítím stavby je třeba zajistit vytyčení jejich přesné polohy u příslušného správce sítě.  
U křížení a souběhu s těmito zařízeními musí být dodržena ČSN 73 60 05 Prostorové uspořádání sítí.  
Výškový systém - BpV

ZMĚNA 2015



Vodohospodářské

PROJEKTY S.R.O.

VODOHOSPODÁŘSKÉ PROJEKTY s.r.o.

Nám.T.G.Masaryka č.p.130, Česká Lípa 470 01

IČ 227 93 186

vedoucí projektu:		zodpovědný projektant:		kreslil:	
Ing. V. Pavlík		Ing. Jarmila Tavodová		Bc.Barbora Gembalová	
kraj: Ústecký					
investor: Město Varnsdorf, nám.Eduarda Beneše čp.470, 407 47 Varnsdorf					
název akce:		VARNSDORF			
		Rekonstrukce Hrádku - hlavní budova			
		SO 03 - kanalizační přípojka			
		SO 05 - vodovodní přípojka			
název výkresu:		datum:		červenec 2015	
		měřítko:		1:1000	
		formát:		3x A4	
		stupeň PD:		DPS	
		číslo přílohy:		číslo paré:	
		C.3			