


Asfaltová komunikace	Turistická cesta pro pěší	Zpevněná plocha
----------------------	---------------------------	-----------------


ATS

□

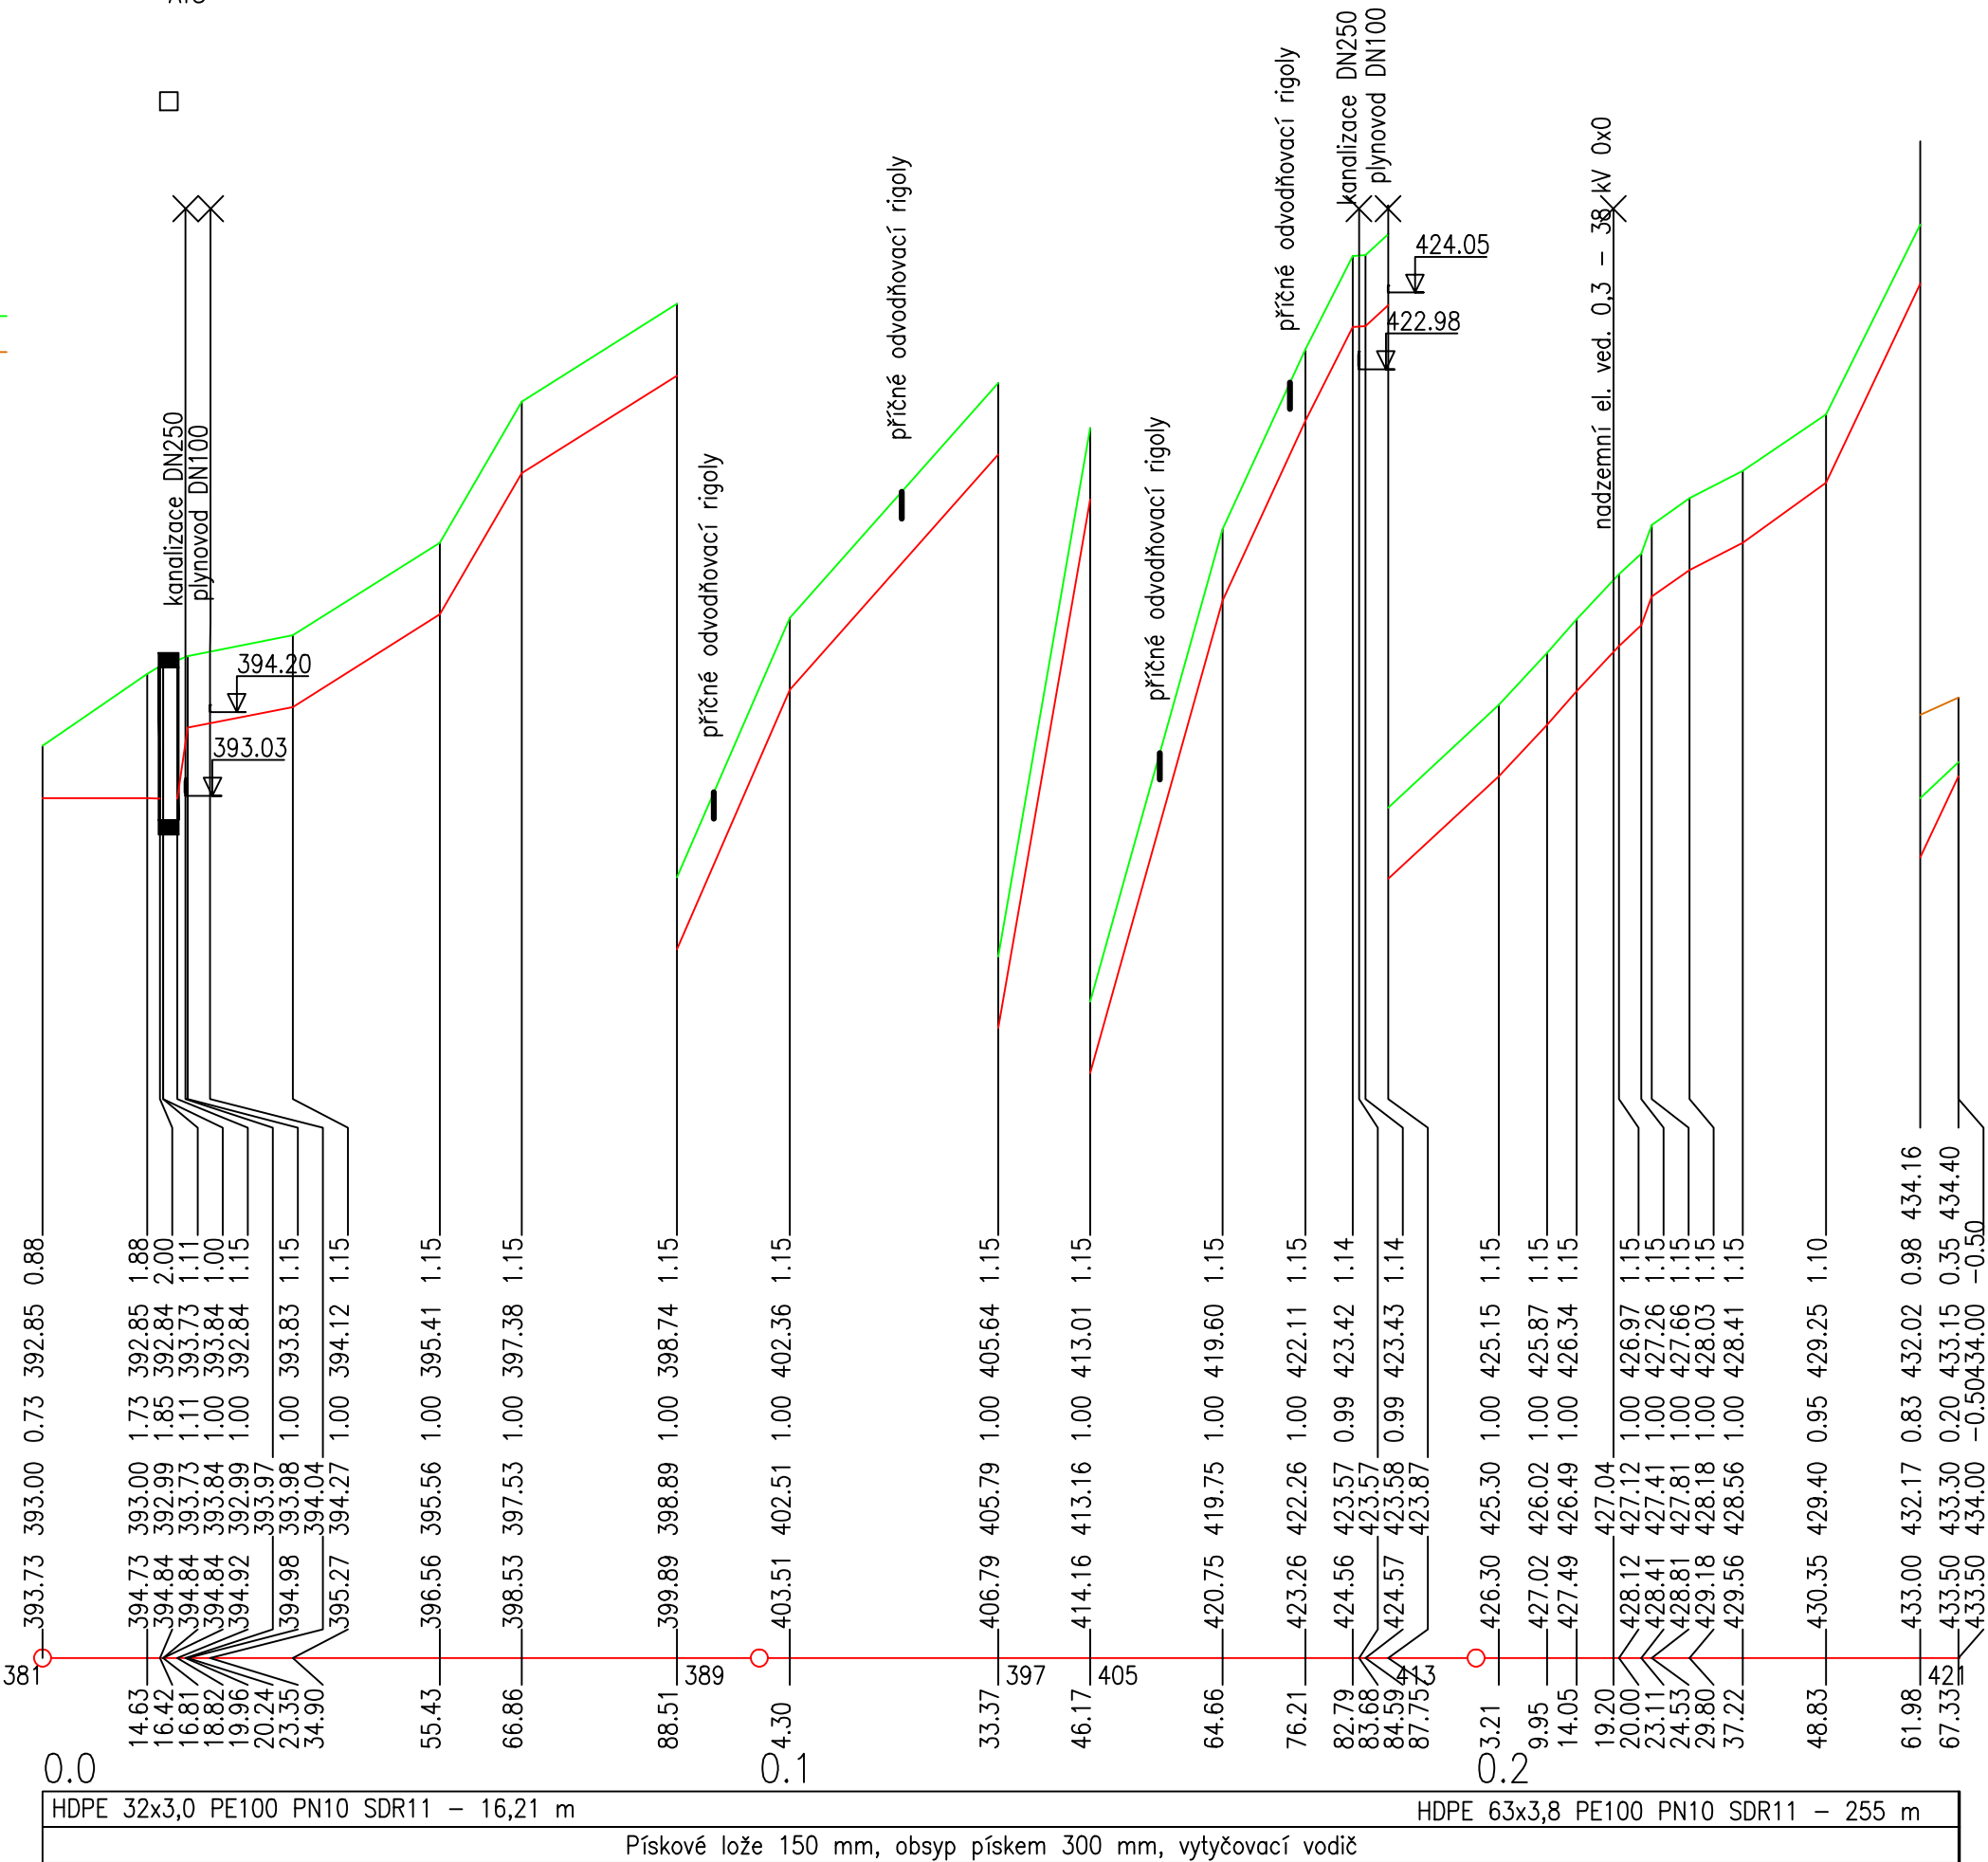

ZMĚNA 2015



 Vodohospodářské PROJEKTY S.R.O.		VODOHOSPODÁŘSKÉ PROJEKTY s.r.o. Nám.T.G.Masaryka č.p.130, Česká Lípa 470 01 IČ 227 93 186	
vedoucí projektu:		zodpovědný projektant:	
Ing. V. Pavlík		Ing. Jarmila Tavodová	
kreslil:		Bc.Barbora Gembalová	
kraj: Ústecký			
investor: Město Varndorf, nám.Eduarda Beneše čp.470, 407 47 Varndorf			
název akce: VARNSDORF Rekonstrukce Hrádku - hlavní budova SO 03 - kanalizační přípojka SO 05 - vodovodní přípojka			
datum:		červenec 2015	
měřítko:		1:1000/100	
formát:		2x A4	
stupeň PD:		DPS	
číslo přílohy:		číslo paré:	
PODÉLNÝ PROFIL VODOVODNÍ PŘÍPOJKA		D.2.1	