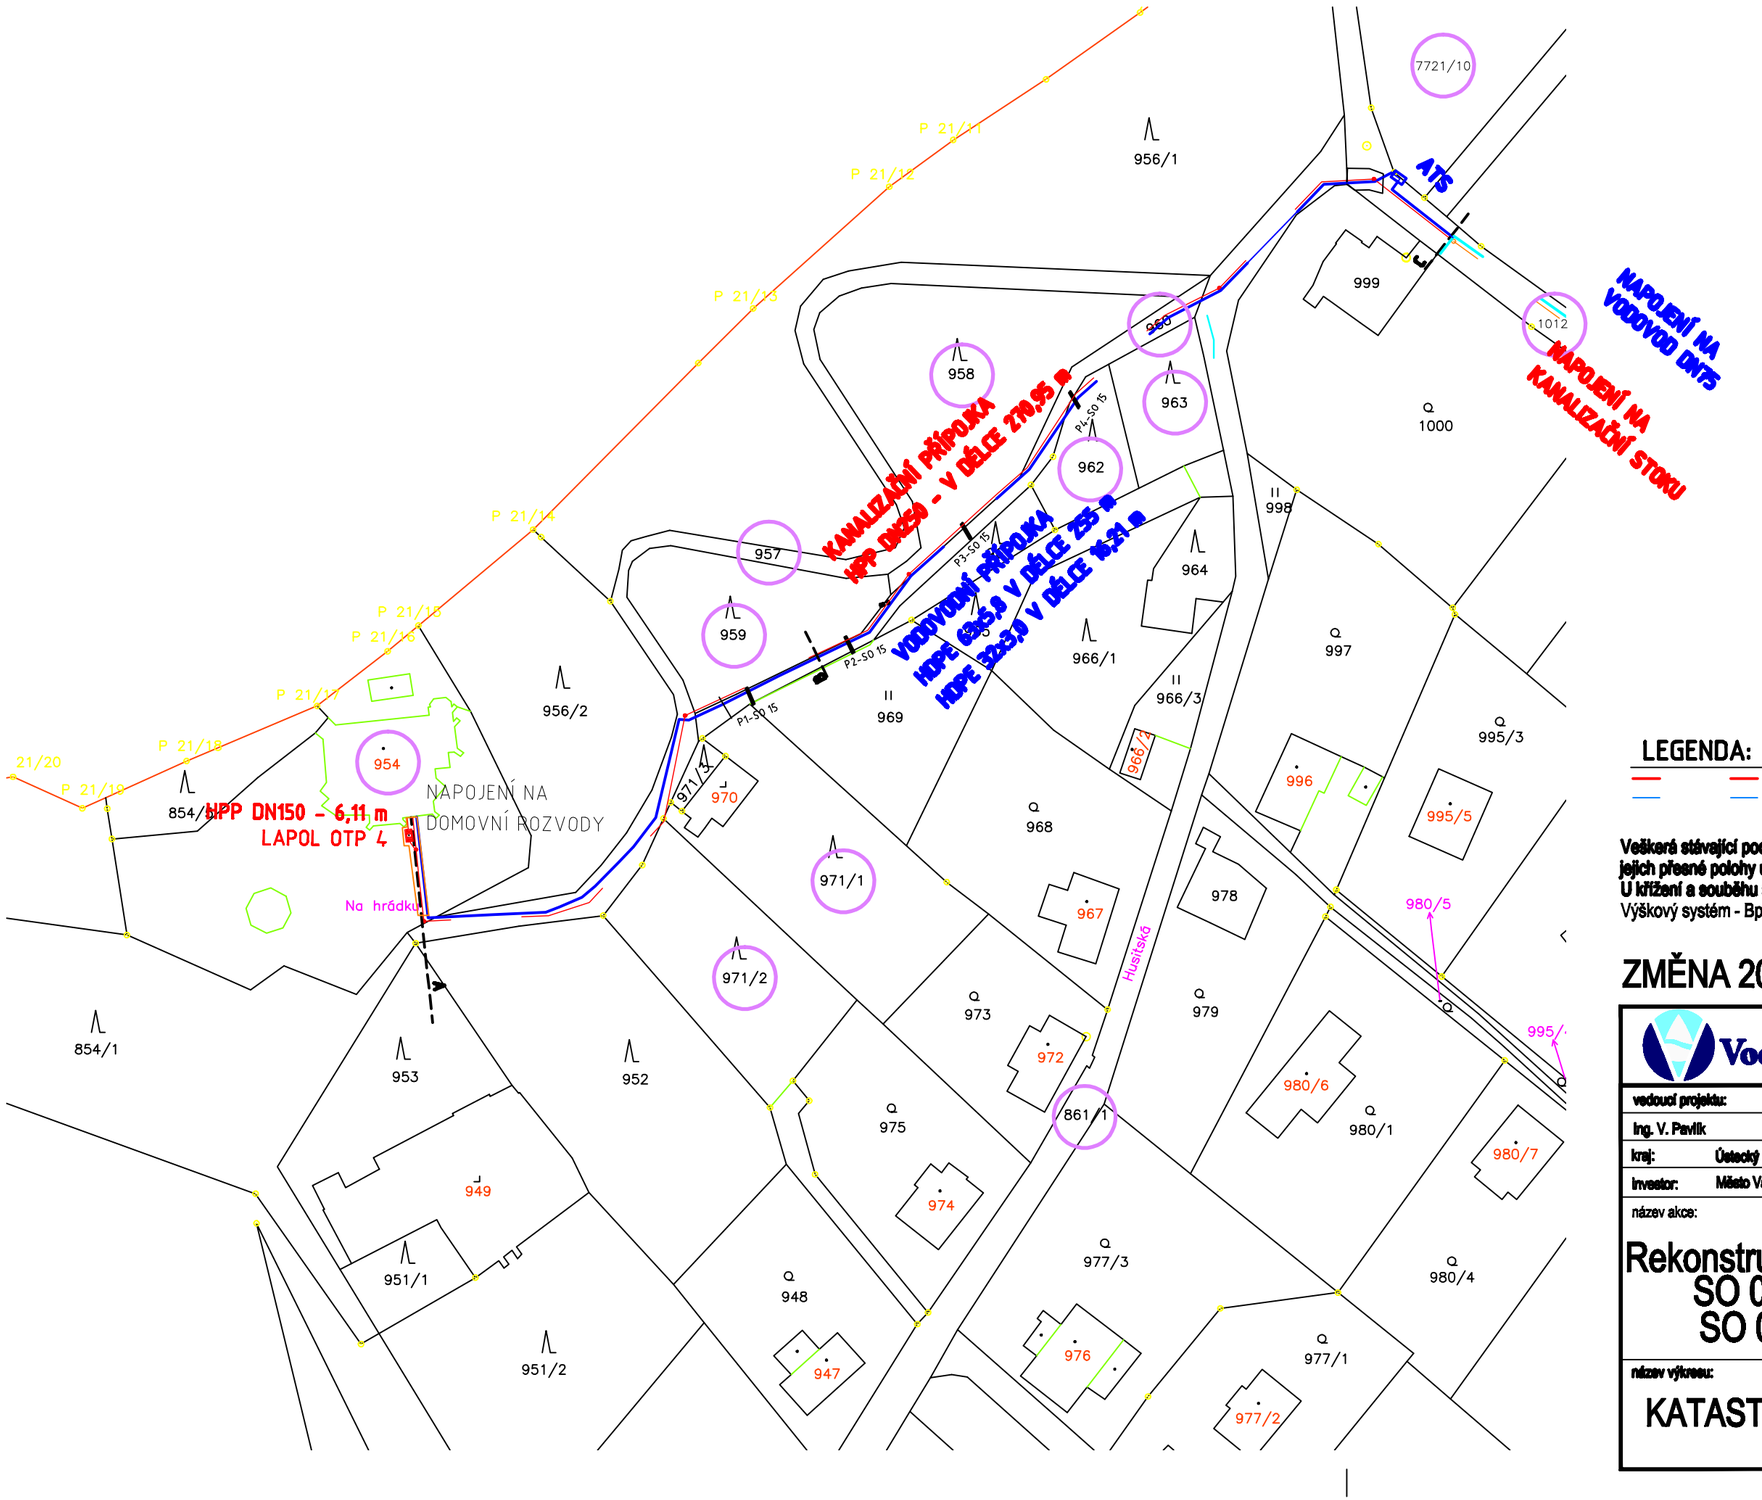

LEGENDA:

KANALIZAČNÍ PŘÍPOJKA
VODOVODNÍ PŘÍPOJKA

Veškeré stávající podzemní zařízení jsou zakreslena pouze orientačně, před započetím stavby je třeba zajistit vytýčení jejich přesné polohy u příslušného správce sítě.
U křížení a souběhu s těmito zařízeními musí být dodržena ČSN 73 60 05 Prostorové uspořádání sítí.
Výškový systém - BpV

V & M Spol. s r.o.

ZMĚNA 2015

Vodohospodářské PROJEKTY S.R.O.

VODOHOSPODÁŘSKÉ PROJEKTY s.r.o.
Nám.T.G.Masaryka č.p.130, Česká Lípa 470 01
IČ 227 93 186

vedoucí projektu:	zodpovědný projektant:	kreslil:
Ing. V. Pavlík	Ing. Jarmila Tavodová	Bc.Barbora Gambalová

kraj: Ústecký
investor: Město Varnsdorf, nám.Eduarda Beneše čp.470, 407 47 Varnsdorf

název akce:

VARNSDORF
Rekonstrukce Hrádku - hlavní budova
SO 03 - kanalizační přípojka
SO 05 - vodovodní přípojka

název výkresu:

KATASTRÁLNÍ SITUAČNÍ VÝKRES

datum:	červenec 2015
měřítko:	1:1000
formát:	3x A4
stupeň PD:	DPS
číslo přílohy:	C.4
číslo paré:	