

DRUH POVRCHU

VZDÁLENOSTI ŠACHET

OZNAČENÍ ŠACHET

(c)AutoPEN Liberec, tel:481120160, autopen@volny.cz

Asfaltová komunikace			Turistická cesta pro pěší		Zpevněná plocha		
18.44	35.32	77.98	49.46	70.28	13.15	5.91	
Š01	Š02	Š03	Š04	Š05	Š06	Š07K	

SMĚROVÉ POMĚRY

MĚŘITKA 1:1000/100

LEGENDA TYPŮ ČAR
PŮVODNÍ TERÉN
UPRAVENÝ TERÉN

KÓTA UPRAVENÉHO TERÉNU

HLOUBKA VÝKOPU

KÓTA VÝKOPU


HLOUBKA DNA POTRUBÍ

KÓTA DNA POTRUBÍ

KÓTA PŮVODNÍHO TERÉNU

SROVNÁVACÍ ROVINA

STANIČENÍ [km/m]
PROFIL[mm]–MATERIÁL–DÉLKA[m]
SKLON[promile]–DÉLKA[m]
ULOŽENÍ
KAPACITNÍ PRŮTOK[l/s]–RYCHLOST[m/s]

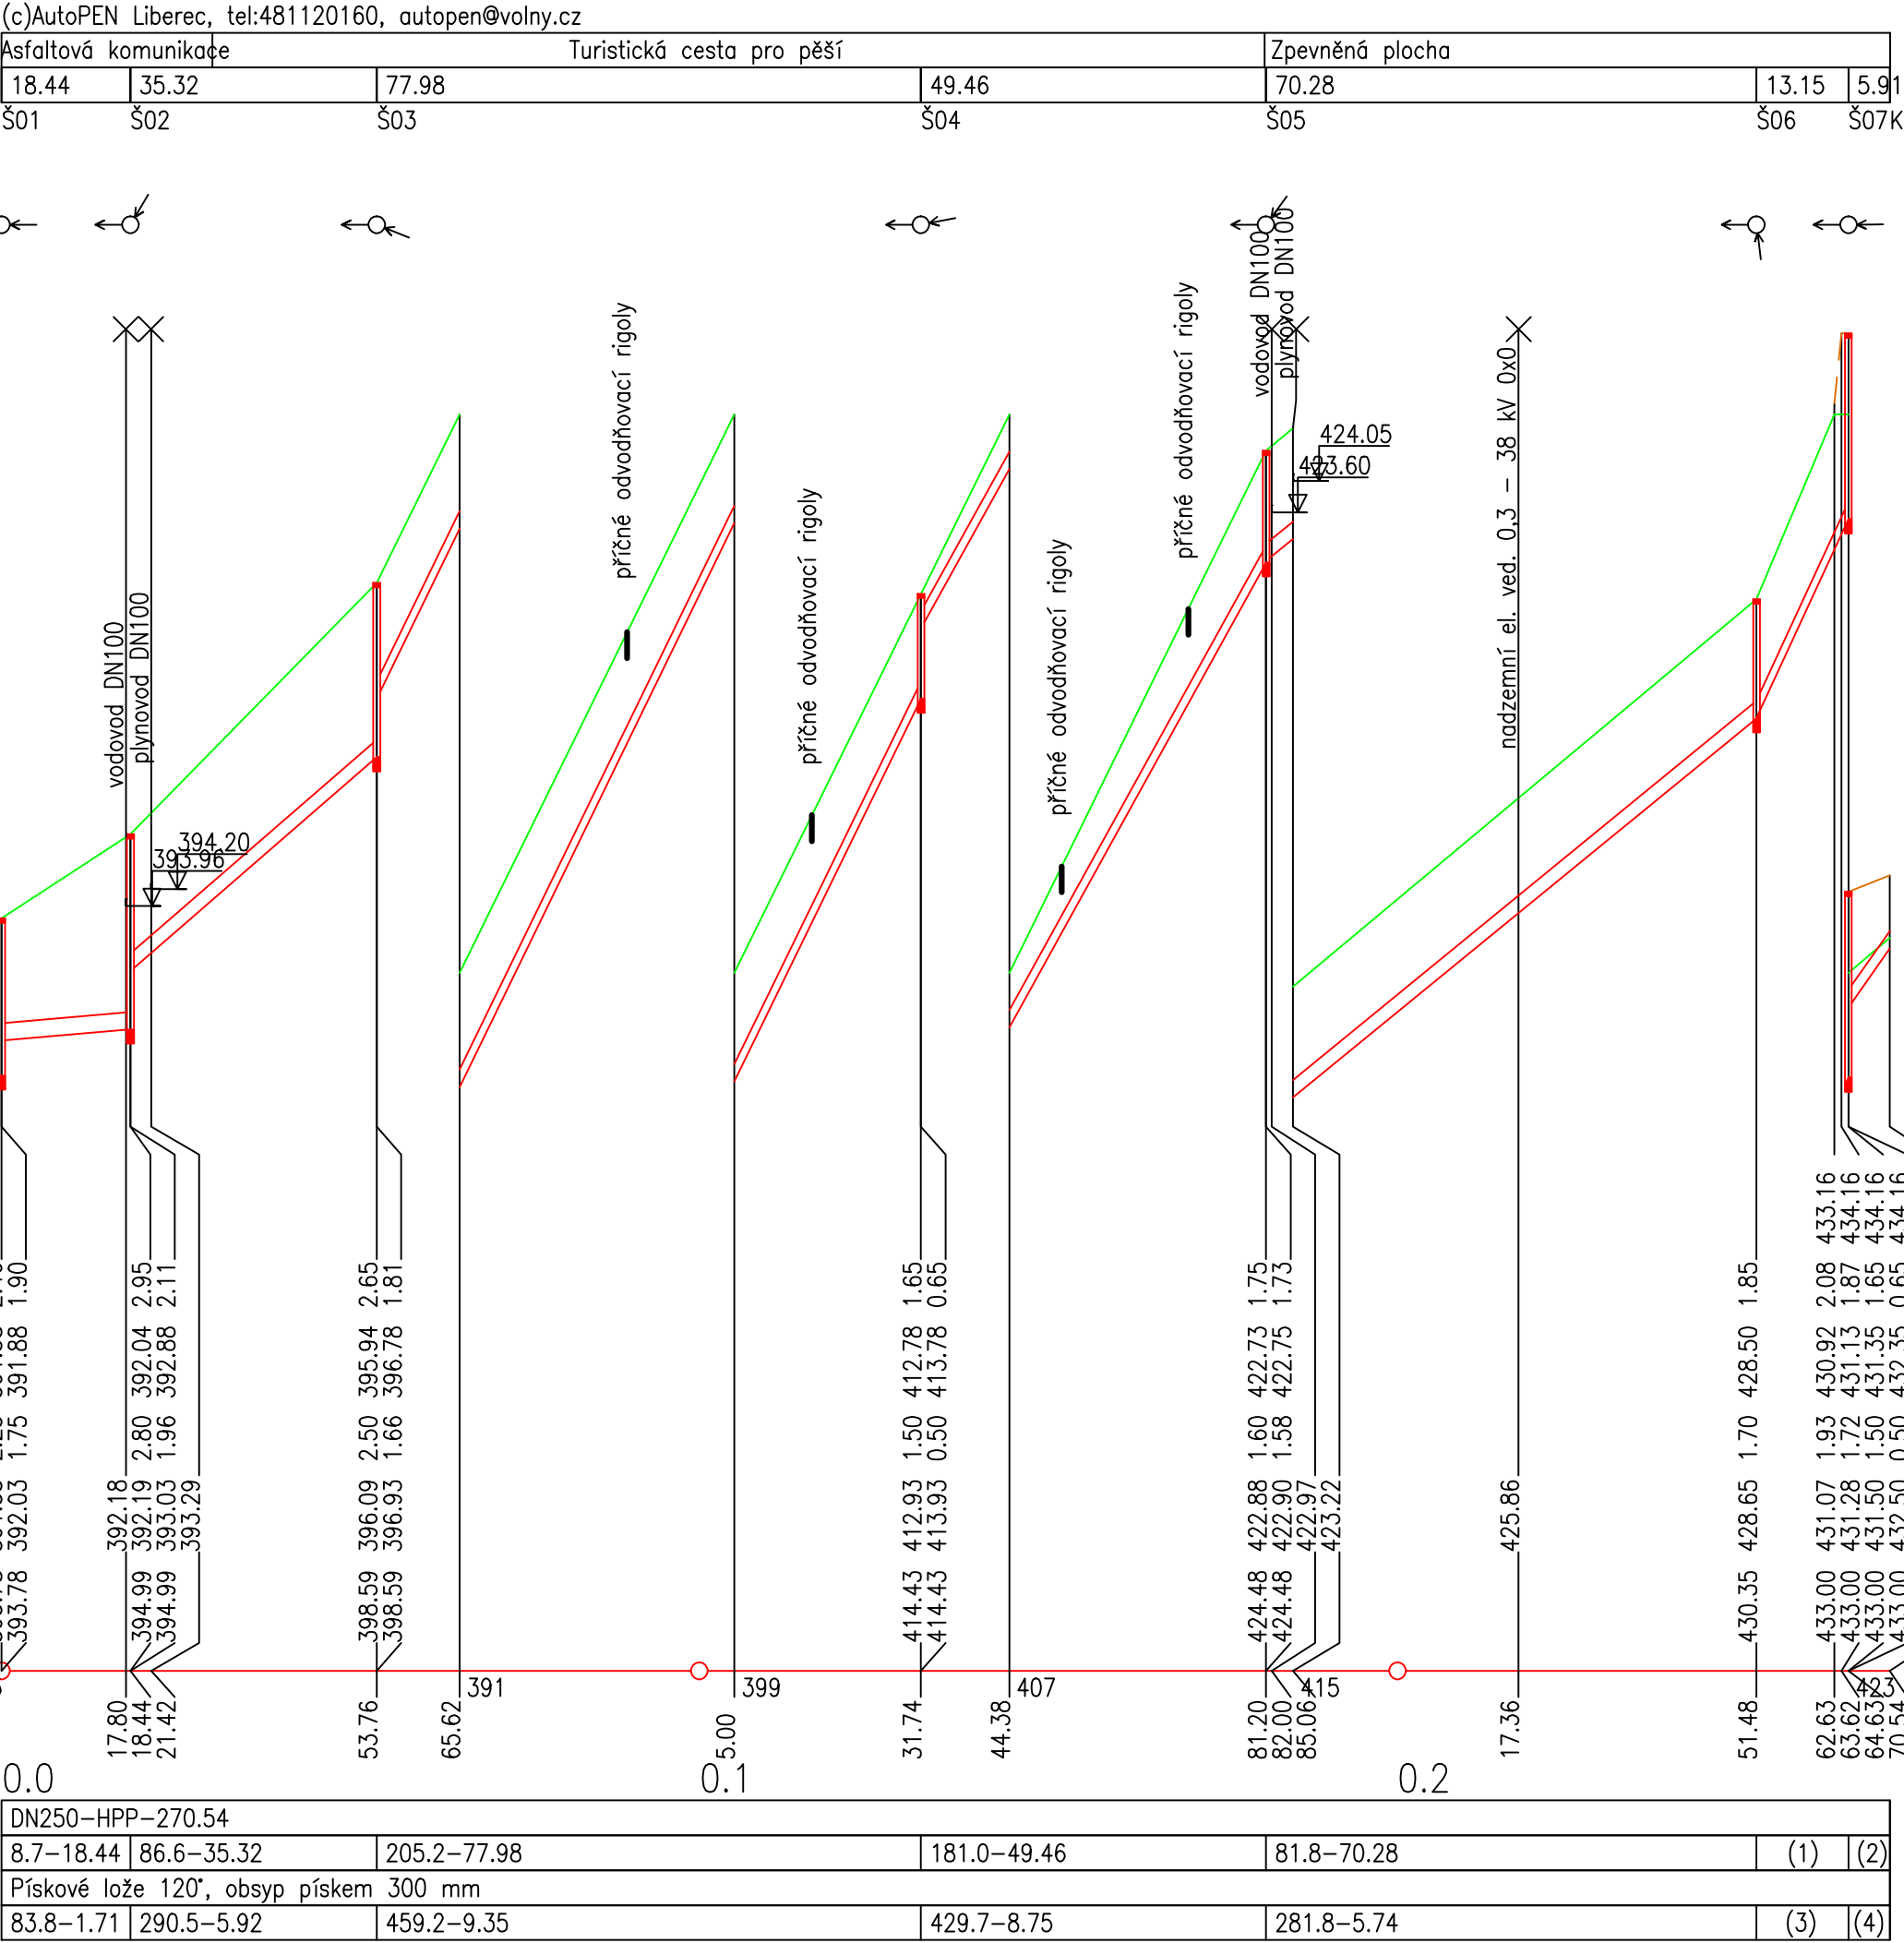

- (1) 216.7–13.15
- (2) 143.8–5.91
- (3) 472.6–9.63
- (4) 380.4–7.75

ZMĚNA 2015

Vodohospodářské
PROJEKTY S.R.O.

VODOHOSPODÁŘSKÉ PROJEKTY s.r.o.
Nám.T.G.Masaryka č.p.130, Česká Lípa 470 01
IČ 227 83 186

vedoucí projektu:	zodpovědný projektant:	kreslí:
Ing. V. Pavlík	Ing. Jarmila Tavudová	Bc.Barbora Gembalová
kraj:	Ústecký	
investor:	Město Varnsdorf, nám.Eduarda Beneše čp.470, 407 47 Varnsdorf	
název akce:		
VARNSDORF Rekonstrukce Hrádku - hlavní budova SO 03 - kanalizační přípojka SO 05 - vodovodní přípojka		
název výkresu:		
PODÉLNÝ PROFIL SPLAŠKOVÁ KANALIZAČNÍ PŘÍPOJKA		
datum:	červenec 2015	
mřížko:	1:1000/100	
formát:	2x A4	
stupeň PD:	DPS	
číslo přílohy:	číslo paré:	
D.2.2		