
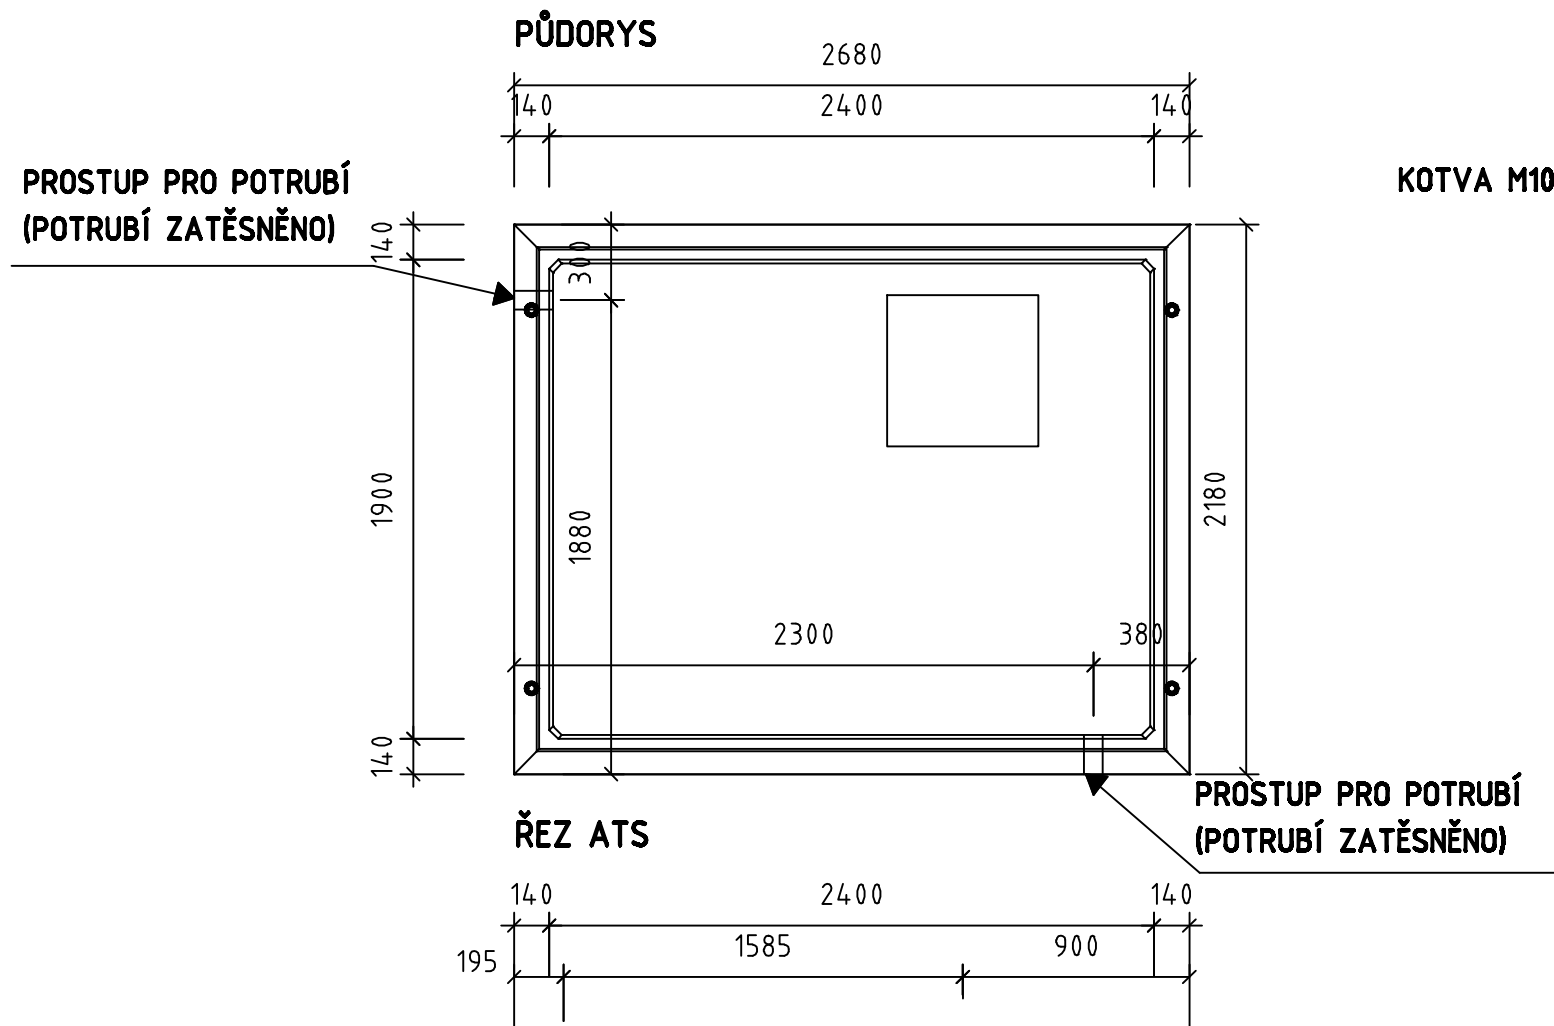


POKLOP
KRAJNÍ POLOHA POKLOPU
JIŠTĚNA ŘETÍZKEM

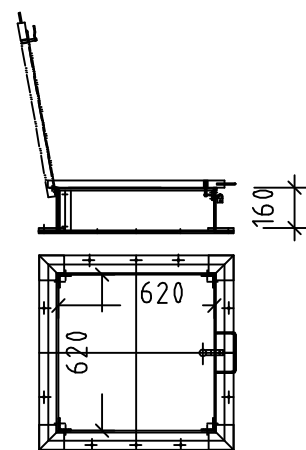


STROPNÍ PANEL ZÁKRYTOVÁ
DESKA TL. 200 mm
S VÝŘEZEM PRO VSTUP

TĚSNĚNÍ PRACOVNÍ SPÁRY
(1x BOBTNAJÍCÍ PÁSEK)

PROSTUP JÁDROVÝM VRTÁNÍM
A TĚSNĚNÍ SEGMENTOVÉ

- PŘEFABRIKOVANÁ BETONOVÁ JÍMKA O ROZMĚRECH 2,180x2,680x2,050 m
- PODKLADOVÝ BETON C12/15 TL. 150 mm
- PŘEHUTNĚNÝ PODSYP FR. 32-63 TL. 200mm
- PŘEHUTNĚNÁ ZÁKLADOVÁ SPÁRA

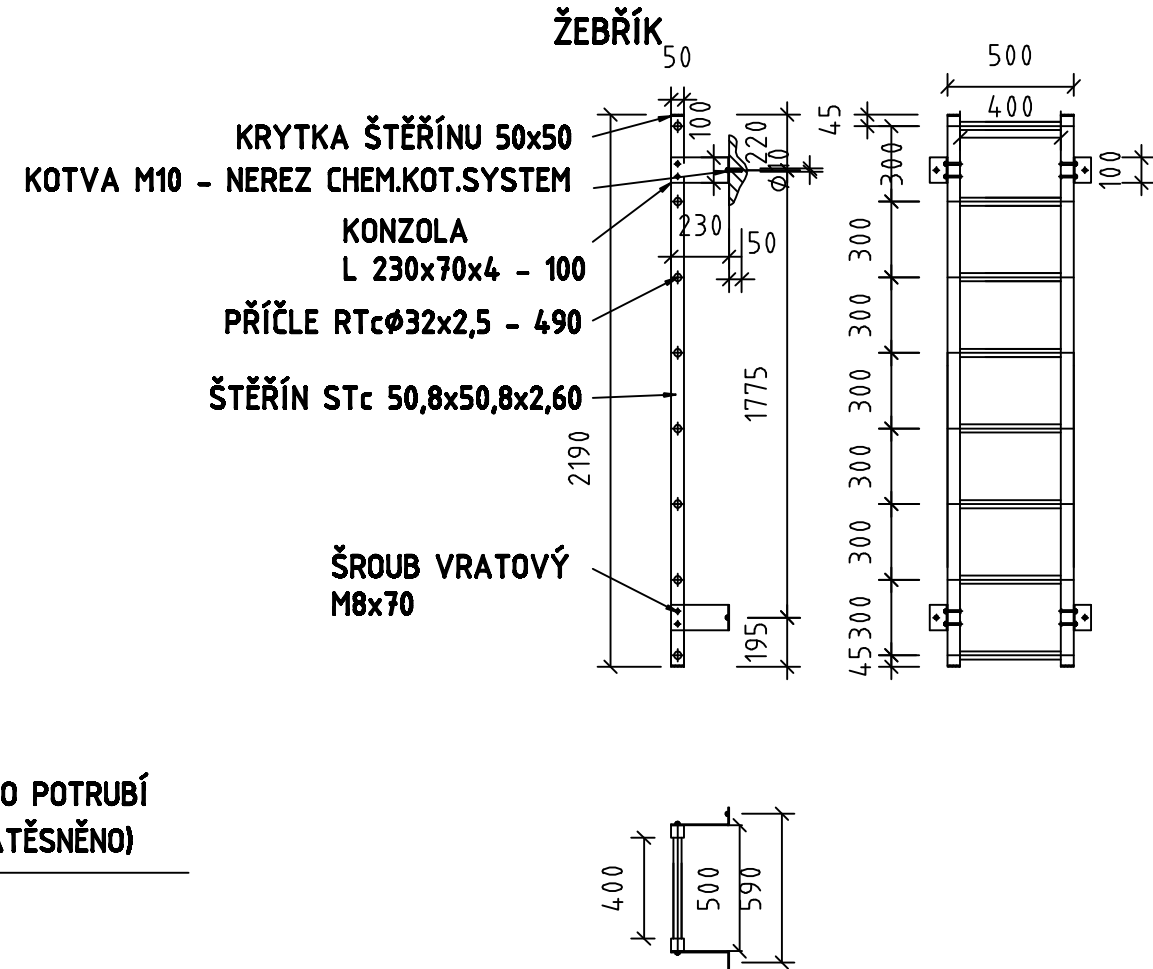

ZMĚNA 2015

 Vodohospodářské <small>PROJEKTY S.R.O.</small>			VODOHOSPODÁŘSKÉ PROJEKTY s.r.o. Nám.T.G.Masaryka č.p.130, Česká Lípa 470 01 IČ 227 93 186											
vedoucí projekt:	zodpovědný projektant:	kreslil:	<table><tr><td>datum:</td><td>červenec 2015</td></tr><tr><td>měřítko:</td><td>1:30</td></tr><tr><td>formát:</td><td>3x A4</td></tr><tr><td>stupeň PD:</td><td>DP8</td></tr><tr><td>číslo přílohy:</td><td>číslo paré:</td></tr></table>		datum:	červenec 2015	měřítko:	1:30	formát:	3x A4	stupeň PD:	DP8	číslo přílohy:	číslo paré:
datum:	červenec 2015													
měřítko:	1:30													
formát:	3x A4													
stupeň PD:	DP8													
číslo přílohy:	číslo paré:													
Ing. V. Pavlík	Ing. Jarmila Tavodová	Bc.Barbora Gambalová												
kraj: Ústecký														
investor:	Město Varnsdorf, nám.Eduarda Beneše č.p.470, 407 47 Varnsdorf													
název akce:	VARNSDORF Rekonstrukce Hrádku - hlavní budova SO 03 - kanalizační přípojka SO 05 - vodovodní přípojka													
název výkresu:	ATS STAVEBNÍ ČÁST		D.4.1											