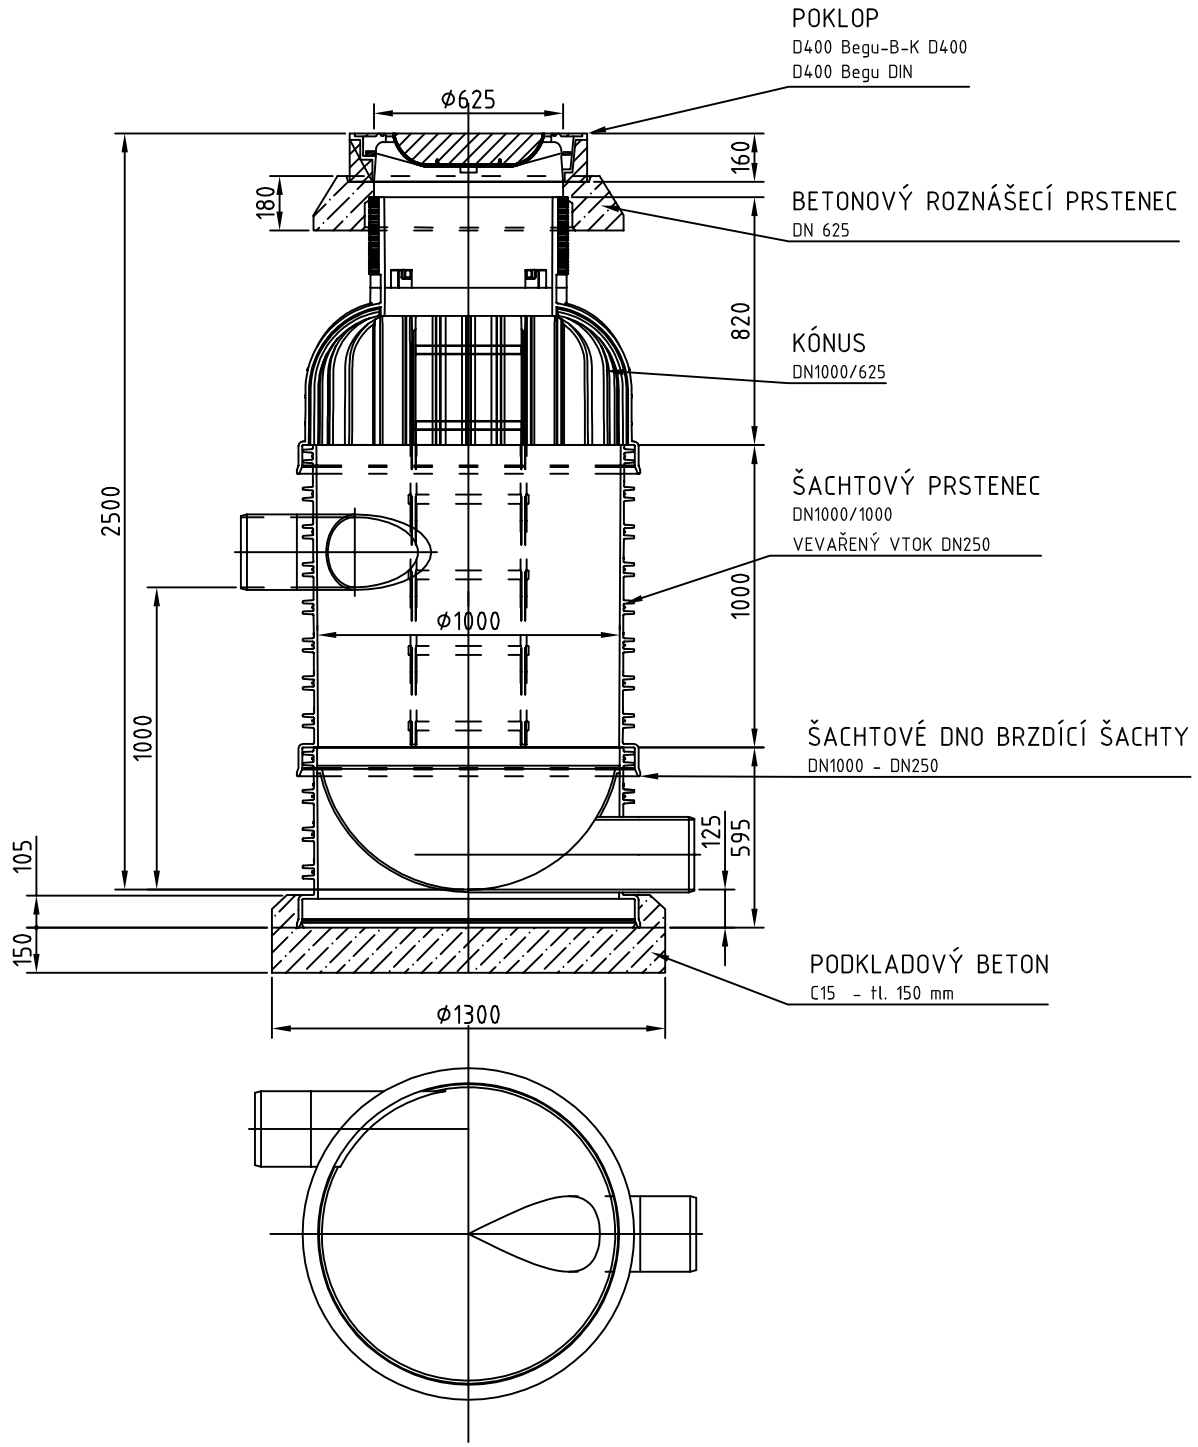

ZMĚNA 2015

V & M Spol. s r.o.

Vodohospodářské PROJEKTY S.R.O.

VODOHOSPODÁŘSKÉ PROJEKTY s.r.o.
Nám.T.G.Masaryka č.p.130, Česká Lípa 470 01
IČ 227 93 186

vedoucí projektu:	zodpovědný projektant:	kreslil:
Ing. V. Pavlík	Ing. Jarmila Tavodová	Bc.Barbora Gembalová

kraj: Ústecký

investor: Město Varnsdorf, nám.Eduarda Beneše čp.470, 407 47 Varnsdorf

název akce:

VARNSDORF
Rekonstrukce Hrádku - hlavní budova
SO 03 - kanalizační přípojka
SO 05 - vodovodní přípojka

datum:	červenec 2015
měřítko:	1:25
formát:	2x A4
stupeň PD:	DPS
číslo přílohy:	číslo paré:

název výkresu:

VZOROVÁ BRZDÍCÍ ŠACHTA
PP DN1000

D.5.2