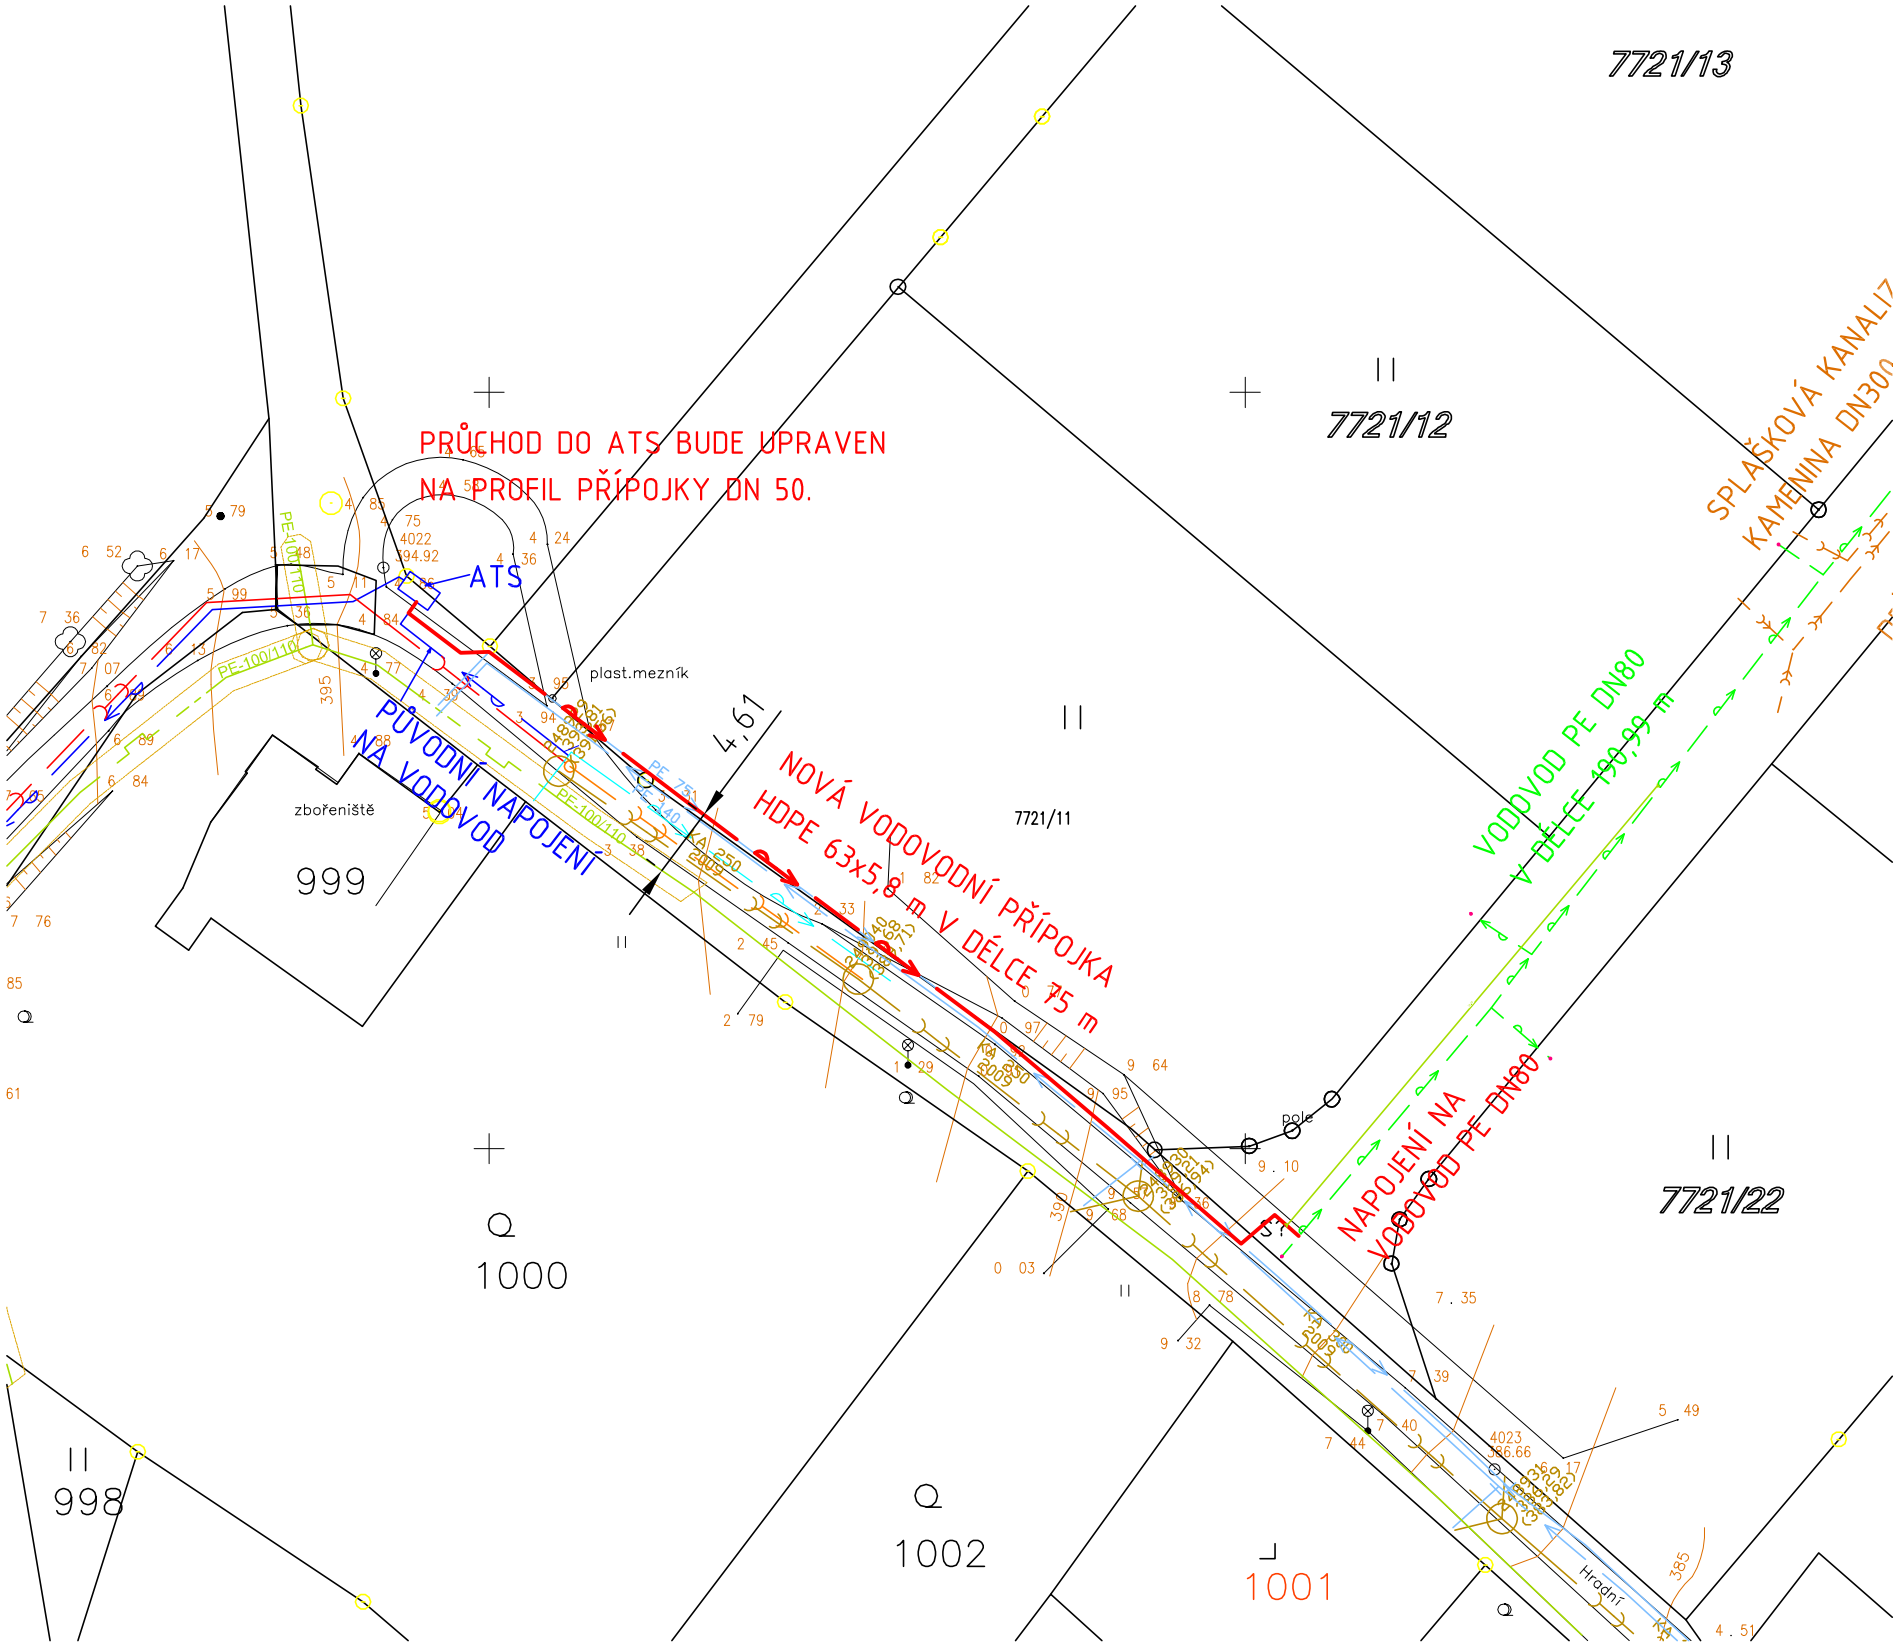

LEGENDA:

- VODOVODNÍ PŘÍPOJKA
- KANALIZAČNÍ PŘÍPOJKA
- VEDENÍ NN - ČEZ Distribuce - podzemní
- VEDENÍ NN - ČEZ Distribuce - nadzemní
- STL PLYNOVOD - RWE Distribuce

S

Veškerá stávající podzemní zařízení jsou zakreslena pouze orientačně, před započetím stavby je třeba zajistit vytýčení jejich přesné polohy u příslušného správce sítě.
U křížení a souběhu s těmito zařízeními musí být dodržena ČSN 73 60 05 Prostorové uspořádání sítí.
Výškový systém - BpV

ZMĚNA 2015 - DODATEK 1

Vodohospodářské PROJEKTY S.R.O.

VODOHOSPODÁŘSKÉ PROJEKTY s.r.o.
Nám.T.G.Masaryka č.p.130, Česká Lípa 470 01
IČ 227 93 186

vedoucí projektu:	zodpovědný projektant:	kreslil:
Ing. Jarmila Tavodová	Ing. Jarmila Tavodová	Bc.Barbora Gembalová

kraj: Ústecký

investor: Město Varnsdorf, nám.Eduarda Beneše čp.470, 407 47 Varnsdorf

název akce:

VARNSDORF
Rekonstrukce Hrádku - hlavní budova
SO 05 - vodovodní přípojka k ATS

datum:	únor 2016
měřítko:	1:500
formát:	2x A4
stupeň PD:	DPS
číslo přílohy: C.2	číslo paré:

název výkresu:

CELKOVÝ SITUAČNÍ VÝKRES