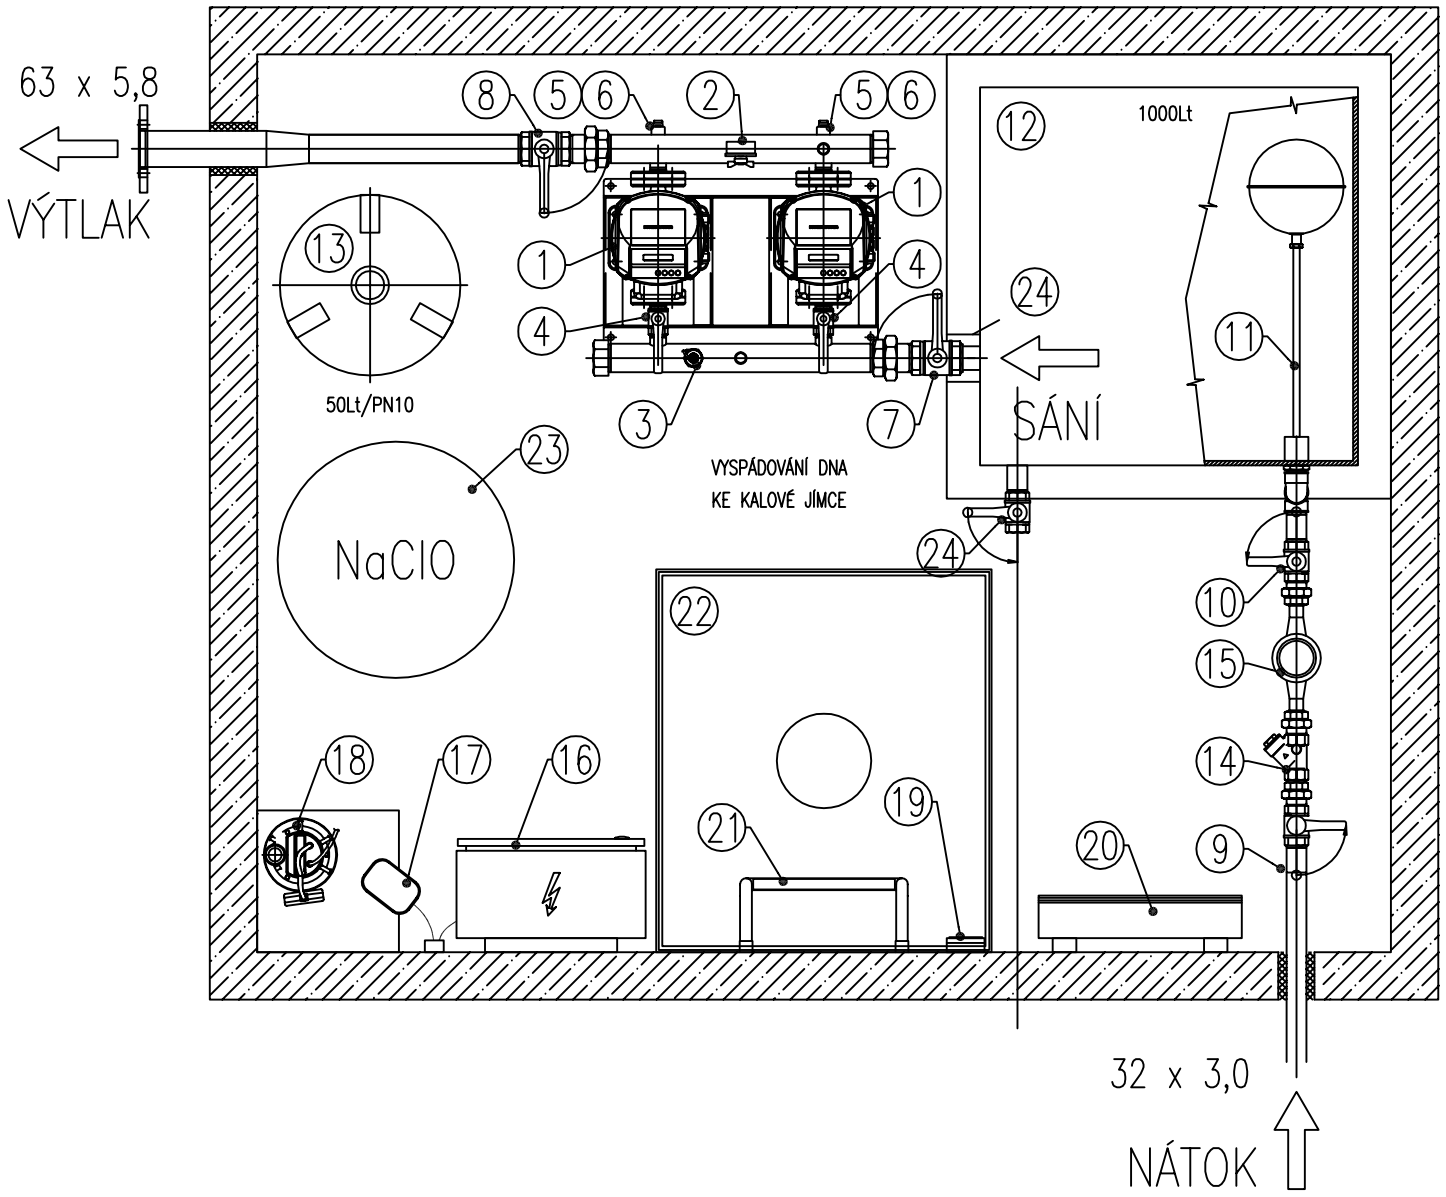

V PŘÍPADĚ ČIŠTĚNÍ AKUMULACE, BUDE VYPUŠTĚNÍ PROVÁDĚNO VYPOUŠTĚCÍM VENTILEM 5/4'' ZE DNA NÁDRŽE DO JÍMKY S KALOVÝM ČERPADLEM. ODKUD BUDE VODA ČERPÁNA DO KANALIZACE.

LEGENDA

1 čerpadlo 3SVH14F015T Hydrovar
2 manometr výtlaku, 0-10 bar, Ø60, nerez
3 vodivostní sonda
4 kulový kohout sání čerpadla
5 kulový kohout výtlaku čerpadla
6 zpětná klapka IDRJA
7 kulový uzávěr sání stanice s vypouštěcím ventilem
8 kulový uzávěr výtlačného potrubí
9 kulový uzávěr přívodního potrubí
10 oddělovací kulový uzávěr vodoměru
11 plovákový napouštěcí ventil
12 akumulační nádrž 1000 L
13 tlaková nádoba 50 L / PN10
+ hadice (bez vyobrazení)
14 filtr
15 vodoměr
16 elektrorozvaděč
17 havarijní plovákový spínač
18 havarijní kalové čerpadlo
19 vypínač osvětlení
20 přímotop 500 W
21 žebřík
22 průlez s větracím komínkem
(2. komínek bez vyobrazení)
23 nádrž chlornanu sodného (40 L)
v záchytné jímce (80 L)
24 vypouštěcí ventil 5/4´´

ZMĚNA 2015

V & M Spol. s r.o.

Vodohospodářské PROJEKTY S.R.O.

VODOHOSPODÁŘSKÉ PROJEKTY s.r.o.
Nám.T.G.Masaryka č.p.130, Česká Lípa 470 01
IČ 227 93 186

vedoucí projektu:	zodpovědný projektant:	kreslil:
Ing. V. Pavlík	Ing. Jarmila Tavodová	Bc.Barbora Gembalová

kraj: Ústecký

investor: Město Varnsdorf, nám.Eduarda Beneše čp.470, 407 47 Varnsdorf

název akce:

VARNSDORF
Rekonstrukce Hrádku - hlavní budova
SO 03 - kanalizační přípojka
SO 05 - vodovodní přípojka

datum:	červenec 2015
měřítko:	1:16
formát:	2x A4
stupeň PD:	DPS
číslo přílohy: D.4.2	číslo paré:

název výkresu:

ATS - TECHNOLOGICKÁ ČÁST