

LEGENDA

- — — — — NOVÁ VNĚJŠÍ DEŠŤOVÁ KANALIZACE – PVC KG DN 160
- — — — — STÁVAJÍCÍ OPLOCENÍ – HRANICE POZEMKŮ INVESTORA
- — — — — HRANICE POZEMKŮ DLE ČÚZK

- KŠ – STÁVAJÍCÍ KANALIZAČNÍ ŠACHTA PRO DEŠŤOVOU KANALIZACI – NÁPOJOVACÍ BOD PRO DEŠŤOVOU KANALIZACI Z NDV
- RŠ – REVIZNÍ PLASTOVÁ KANALIZAČNÍ ŠACHTA – RV OSMA PR. 400 mm
- NDV – AKUMULAČNÍ NÁDRŽ PRO DEŠŤOVOU VODU – EKONA ENK 9,8, OBJEM 9,8 m<sup>3</sup>, PRŮMĚR 2,65 m, VÝŠKA 2,0 m – BUDE OBETONOVÁNA
- LSS – NOVÉ LAPÁČE STŘEŠNÍCH SPLAVENIN
- FIX = 332.00 – VÝŠKA STÁVAJÍCÍHO POKLOPU U KANALIZAČNÍ ŠACHTY

INVESTOR: MĚSTO VARNSDORF NÁM. E. BENEŠE 470 407 47 VARNSDORF  ZÁSTUPCE INVESTORA: JANA PUSCHOVÁ	GENERÁLNÍ PROJEKTANT: <b>ProProjekt</b> www.proprojekt.cz		PROJEKTANT ČÁSTI:		AUTORIZACE:	
	PROJEKTOVÁNÍ STAVEB • INŽENÝRSKÁ ČINNOST • DOZOROVÁNÍ STAVEB www.proprojekt.cz		ZODP. PROJEKTANT: PAVEL HRUŠKA	VYPRACOVAL: PAVEL HRUŠKA		
MÍSTO: P.P.Č.K. 2692/146, UL. KRŽÍKOVÁ, K.Ú. A OBEC VARNSDORF  STANBA: <b>OSAZENÍ AKUMULAČNÍ NÁDRŽE NA DEŠŤOVOU VODU U OBJEKTU MŠ KRŽÍKOVA VE VARNSDORFU</b>	DATUM: 10/2023		ČÍSLO ZAKÁZKY: 2023020H			
	FORMÁT: 3 x A4		STUPEŇ PD: SP		PARE:	
	VÝKRES: <b>SITUACE</b>		ČÍSLO VÝKRESU: <b>01</b>		MĚŘÍTKO: <b>1:250</b>	

VARNSDORF				
ROSTLÝ TERÉN	6.8 m	ZÁMKOVÁ DL. 1.6 m	ROSTLÝ TERÉN	ROSTLÝ TERÉN
2692/146				
31.2 m				

KATASTRÁLNÍ ÚZEMÍ

POVRCH TERÉNU – DÉLKA /m/

ČÍSLA PARCEL – DÉLKA /m/


NDV

AKUMULAČNÍ NÁDRŽ PRO DEŠŤOVOU VODU – EKONA ENK 9,8  
OBJEM 9,8 m3, PRŮMĚR 2,65 m, VÝŠKA 2,0 m – BUDE OBETONOVÁNA

ZNAČENÍ V SITUACI

RŠ

REVIZNÍ KANALIZAČNÍ ŠACHTA  
PLASTOVÁ PR. 400 mm /RV–OSMA/

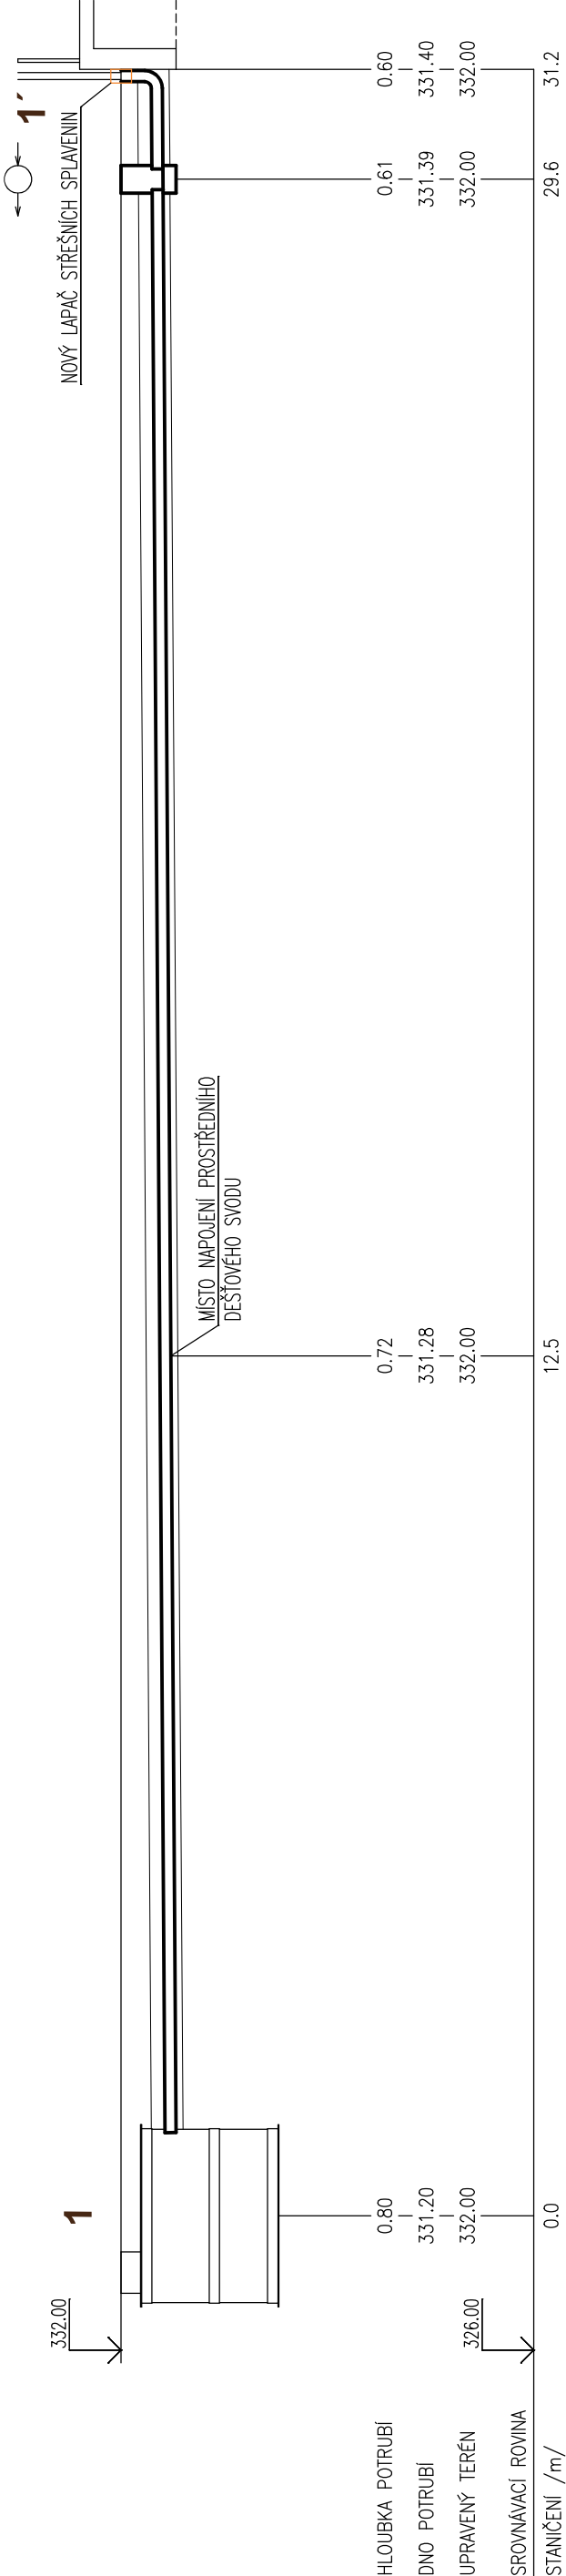

HLOUBKA POTRUBÍ

DNO POTRUBÍ

UPRAVENÝ TERÉN

SROVNÁVACÍ ROVINA

STANIČENÍ /m/

SKLON V % – DÉLKA /m/

MATERIÁL, DN /mm/ – DÉLKA /m/

0.64 %

PVC KG DN 160

31.2 m

31.2 m

INVESTOR: <b>MĚSTO VARNSDORF</b> NÁM. E. BENEŠE 470 407 47 VARNSDORF		GENERÁLNÍ PROJEKTANT: <b>ProProjekt</b> 10		ProProjekt s.r.o. Komenského 1173 408 01 Rumburk T: 412 332 317 projekce@proprojekt.cz	
ZÁSTUPCE INVESTORA: <b>JANA PUSCHOVÁ</b>		PROJEKTOVÁNÍ STAVEB ■ INŽENÝRSKÁ ČINNOST ■ DOZOROVÁNÍ STAVEB www.proprojekt.cz		»»	
MÍSTO: P.P.Č.K. 2692/146, UL. KŘÍŽIKOVA, K.Ú. A OBEC VARNSDORF		PROJEKTANT ČÁSTI:		AUTORIZACE:	
STAVBA: <b>OSAZENÍ AKUMULAČNÍ NÁDRŽE NA DEŠŤOVOU VODU U OBJEKTU MŠ KŘÍŽIKOVA VE VARNSDORFU</b>		ZODP. PROJEKTANT: PAVEL HRUŠKA	VYPRACOVAL: PAVEL HRUŠKA		
		DATUM: 10/2023	ČÍSLO ZAKÁZKY: 2023020H		
PROJEKTOVÁ ČÁST: D.2.1. DEŠŤOVÁ KANALIZACE		FORMÁT: 2 x A4	STUPEŇ PD: SP	PARE:	
VÝKRES: <b>PODÉLNÝ PROFIL 1-1'</b>		ČÍSLO VÝKRESU: <b>02</b>	MĚŘÍTKO: <b>1:100</b>		

VARNSDORF	
ROSTLÝ TERÉN	6.3 m
2692/146	6.3 m

KATASTRÁLNÍ ÚZEMÍ

POVRCH TERÉNU – DÉLKA /m/


ČÍSLA PARCEL – DÉLKA /m/

NDV

ZNAČENÍ V SITUACI

AKUMULAČNÍ NÁDRŽ PRO DEŠŤOVOU VODU – EKONA ENK 9,8

OBJEM 9,8 m3, PRŮMĚR 2,65 m, VÝŠKA 2,0 m – BUDE OBETONOVÁNA

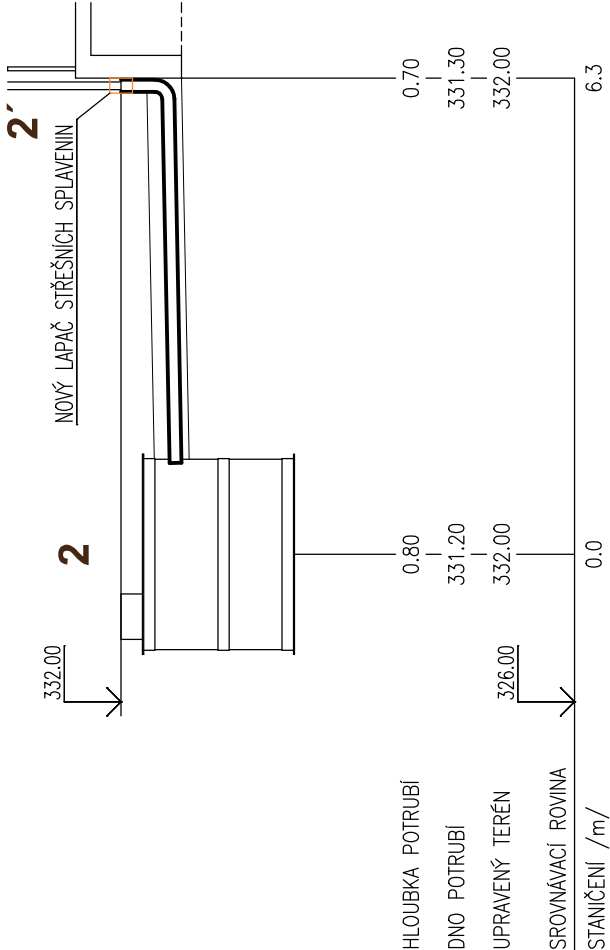

SKLON V % – DÉLKA /m/

1.59 %	6.3 m
PVC KG DN 160	6.3 m

MATERIÁL, DN /mm/ – DÉLKA /m/

VARNSDORF	
ZÁMKOVÁ DL. 1.9 m	ROSTLÝ TERÉN
2692/146	8.2 m

KATASTRÁLNÍ ÚZEMÍ

POVRCH TERÉNU – DÉLKA /m/


ČÍSLA PARCEL – DÉLKA /m/

KŠ

ZNAČENÍ V SITUACI

STÁVAJÍCÍ KANALIZAČNÍ ŠACHTA PRO DEŠŤOVOU KANALIZACI

NAPOJOVACÍ BOD PRO DEŠŤOVOU KANALIZACI Z NDV

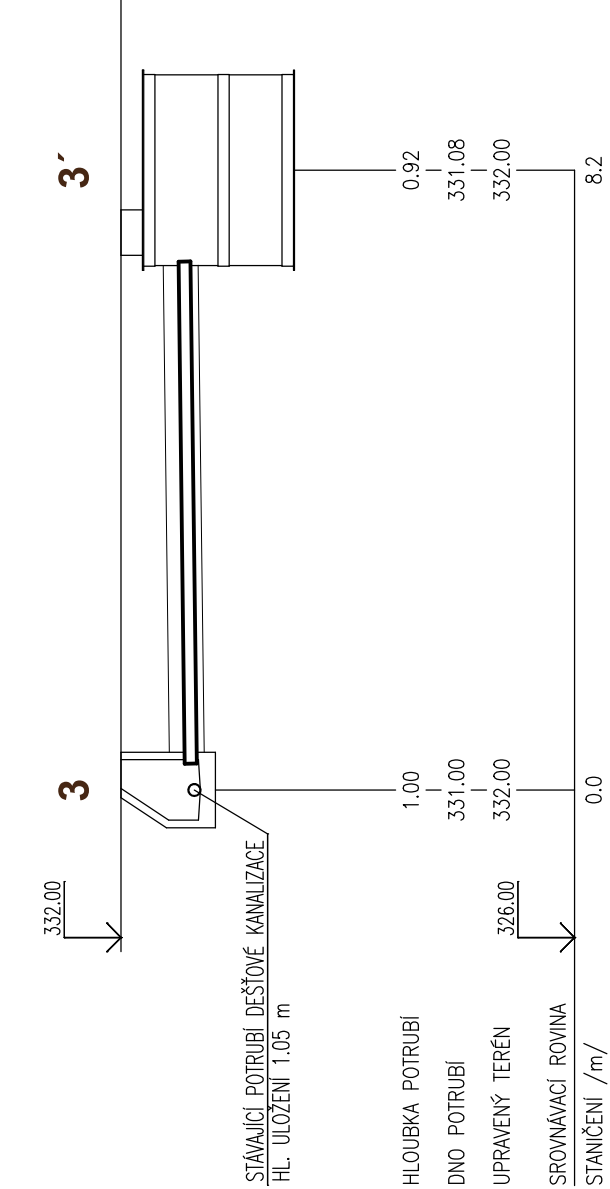


SKLON V % – DÉLKA /m/

0.98 %	8.2 m
PVC KG DN 160	8.2 m


MATERIÁL, DN /mm/ – DÉLKA /m/

INVESTOR: <b>MĚSTO VARNSDORF</b> NÁM. E. BENEŠE 470 407 47 VARNSDORF		GENERÁLNÍ PROJEKTANT: <b>ProProjekt</b> 10		ProProjekt s.r.o. Komenského 1173 408 01 Rumburk T: 412 332 317 projekce@proprojekt.cz	
ZÁSTUPCE INVESTORA: <b>JANA PUSCHOVÁ</b>		PROJEKTOVÁNÍ STAVEB ■ INŽENÝRSKÁ ČINNOST ■ DOZOROVÁNÍ STAVEB www.proprojekt.cz		»	
MÍSTO: P.P.Č.K. 2692/146, UL. KŘÍŽIKOVA, K.Ú. A OBEC VARNSDORF		PROJEKTANT ČÁSTI:		AUTORIZACE:	
STAVBA: <b>OSAZENÍ AKUMULAČNÍ NÁDRŽE NA DEŠŤOVOU VODU U OBJEKTU MŠ KŘÍŽIKOVA VE VARNSDORFU</b>		ZODP. PROJEKTANT: PAVEL HRUŠKA	VYPRACOVAL: PAVEL HRUŠKA	ČÍSLO ZAKÁZKY: 2023020H	
PROJEKTOVÁ ČÁST: D.2.1. DEŠŤOVÁ KANALIZACE		DATUM: 10/2023	STUPEŇ PD: SP		
VÝKRES: <b>PODÉLNÉ PROFILY 2-2', 3-3'</b>		ČÍSLO VÝKRESU: <b>03</b>	MĚŘITKO: <b>1:100</b>	PARE:	

DEŠŤOVÁ KANALIZACE  
PŘÍČNÝ PROFIL VE VOLNÉM TERÉNU

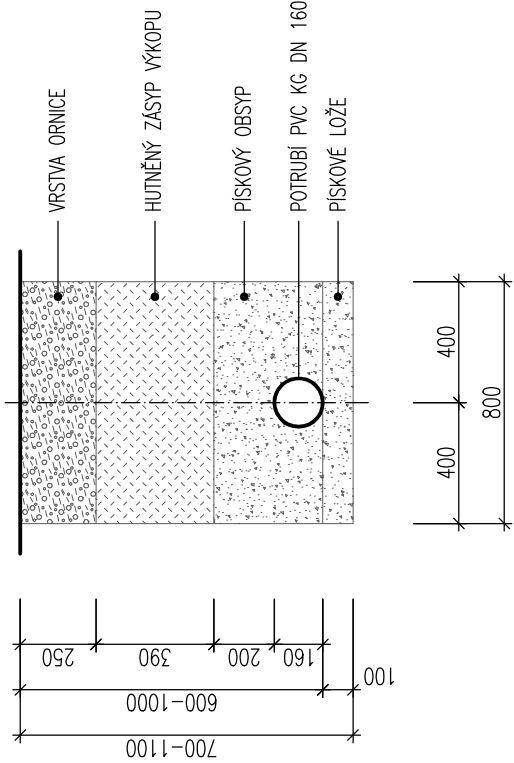

DEŠŤOVÁ KANALIZACE  
PŘÍČNÝ PROFIL ZPEVNĚNOU PLOCHOU

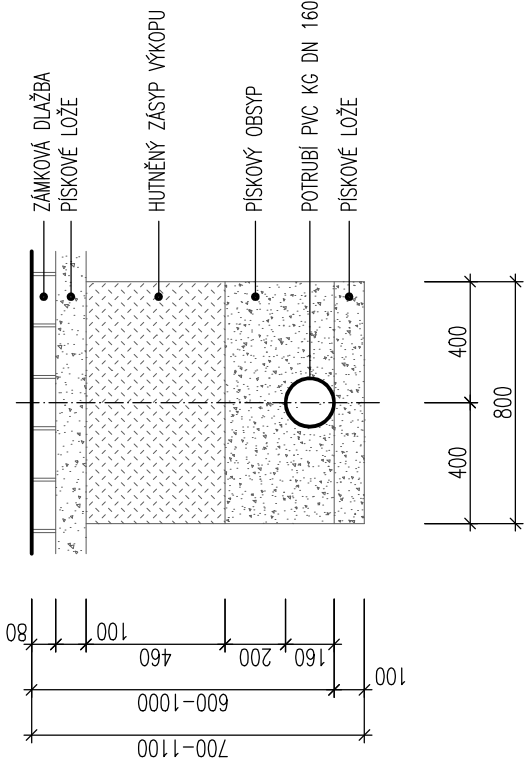

INVESTOR: MĚSTO VARNSDORF NÁM. E. BENEŠE 470 407 47 VARNSDORF  ZÁSTUPCE INVESTORA: JANA PUSCHOVÁ	GENERÁLNÍ PROJEKTANT: <b>ProProjekt</b> 10		ProProjekt s.r.o. Komenského 1173 408 01 Rumburk T: 412 332 317 projekce@proprojekt.cz	
	PROJEKTOVÁNÍ STAVEB ■ INŽENÝRSKÁ ČINNOST ■ DOZOROVÁNÍ STAVEB www.proprojekt.cz		»	
MÍSTO: P.P.Č.K. 2692/146, UL. KŘÍŽIKOVA, K.Ú. A OBEC VARNSDORF  STAVBA: OSAZENÍ AKUMULAČNÍ NÁDRŽE NA DEŠŤOVOU VODU U OBJEKTU MŠ KŘÍŽIKOVA VE VARNSDORFU	PROJEKTANT ČÁSTI:		AUTORIZACE:	
	ZODP. PROJEKTANT: PAVEL HRUŠKA	VYPRACOVAL: PAVEL HRUŠKA		
PROJEKTOVÁ ČÁST: D.2.1. DEŠŤOVÁ KANALIZACE  VÝKRES: PŘÍČNÉ PROFILY	DATUM: 10/2023	ČÍSLO ZAKÁZKY: 2023020H		
	FORMÁT: 2 x A4	STUPEŇ PD: SP	PARÉ:	
	ČÍSLO VÝKRESU: 04	MĚŘÍTKO: 1:25		

## INVESTOR:

MĚSTO VARNSDORF  
NÁM. E. BENEŠE 470  
407 47 VARNSDORF

## ZÁSTUPCE INVESTORA:

JANA PUSCHOVÁ

## MÍSTO:

P.P.Č.K. 2692/146, UL. KŘÍŽÍKOVA, K.Ú. A OBEC VARNSDORF

## STAVBA:

OSAZENÍ AKUMULAČNÍ NÁDRŽE NA DEŠŤOVOU  
VODU U OBJEKTU MŠ KŘÍŽÍKOVA VE VARNSDORFU

## PROJEKTOVÁ ČÁST:

D.2.1. DEŠŤOVÁ KANALIZACE

## VÝKRES:

NÁDRŽ PRO DEŠŤOVOU VODU EKONA ENK 9,8 - TECHNICKÉ LISTY

## GENERÁLNÍ PROJEKTANT:

**ProProjekt**  
IO

## ProProjekt s.r.o.

Komenského 1173  
408 01 Rumburk  
T: 412 332 317  
projekte@proprojekt.cz

PROJEKTOVÁNÍ STAVEB ■ INŽENÝRSKÁ ČINNOST ■ DOZOROVÁNÍ STAVEB

www.proprojekt.cz

## PROJEKTANT ČÁSTI:

## AUTORIZACE:

## ZODP. PROJEKTANT:

PAVEL HRUŠKA

## VYPRACOVAL:

PAVEL HRUŠKA

## DATUM:

10/2023

## ČÍSLO ZAKÁZKY:

2023020H

## FORMÁT:

A4

## STUPEŇ PD:

SP

## PARÉ:

## ČÍSLO VÝKRESU:

05

## MĚŘÍTKO:

06