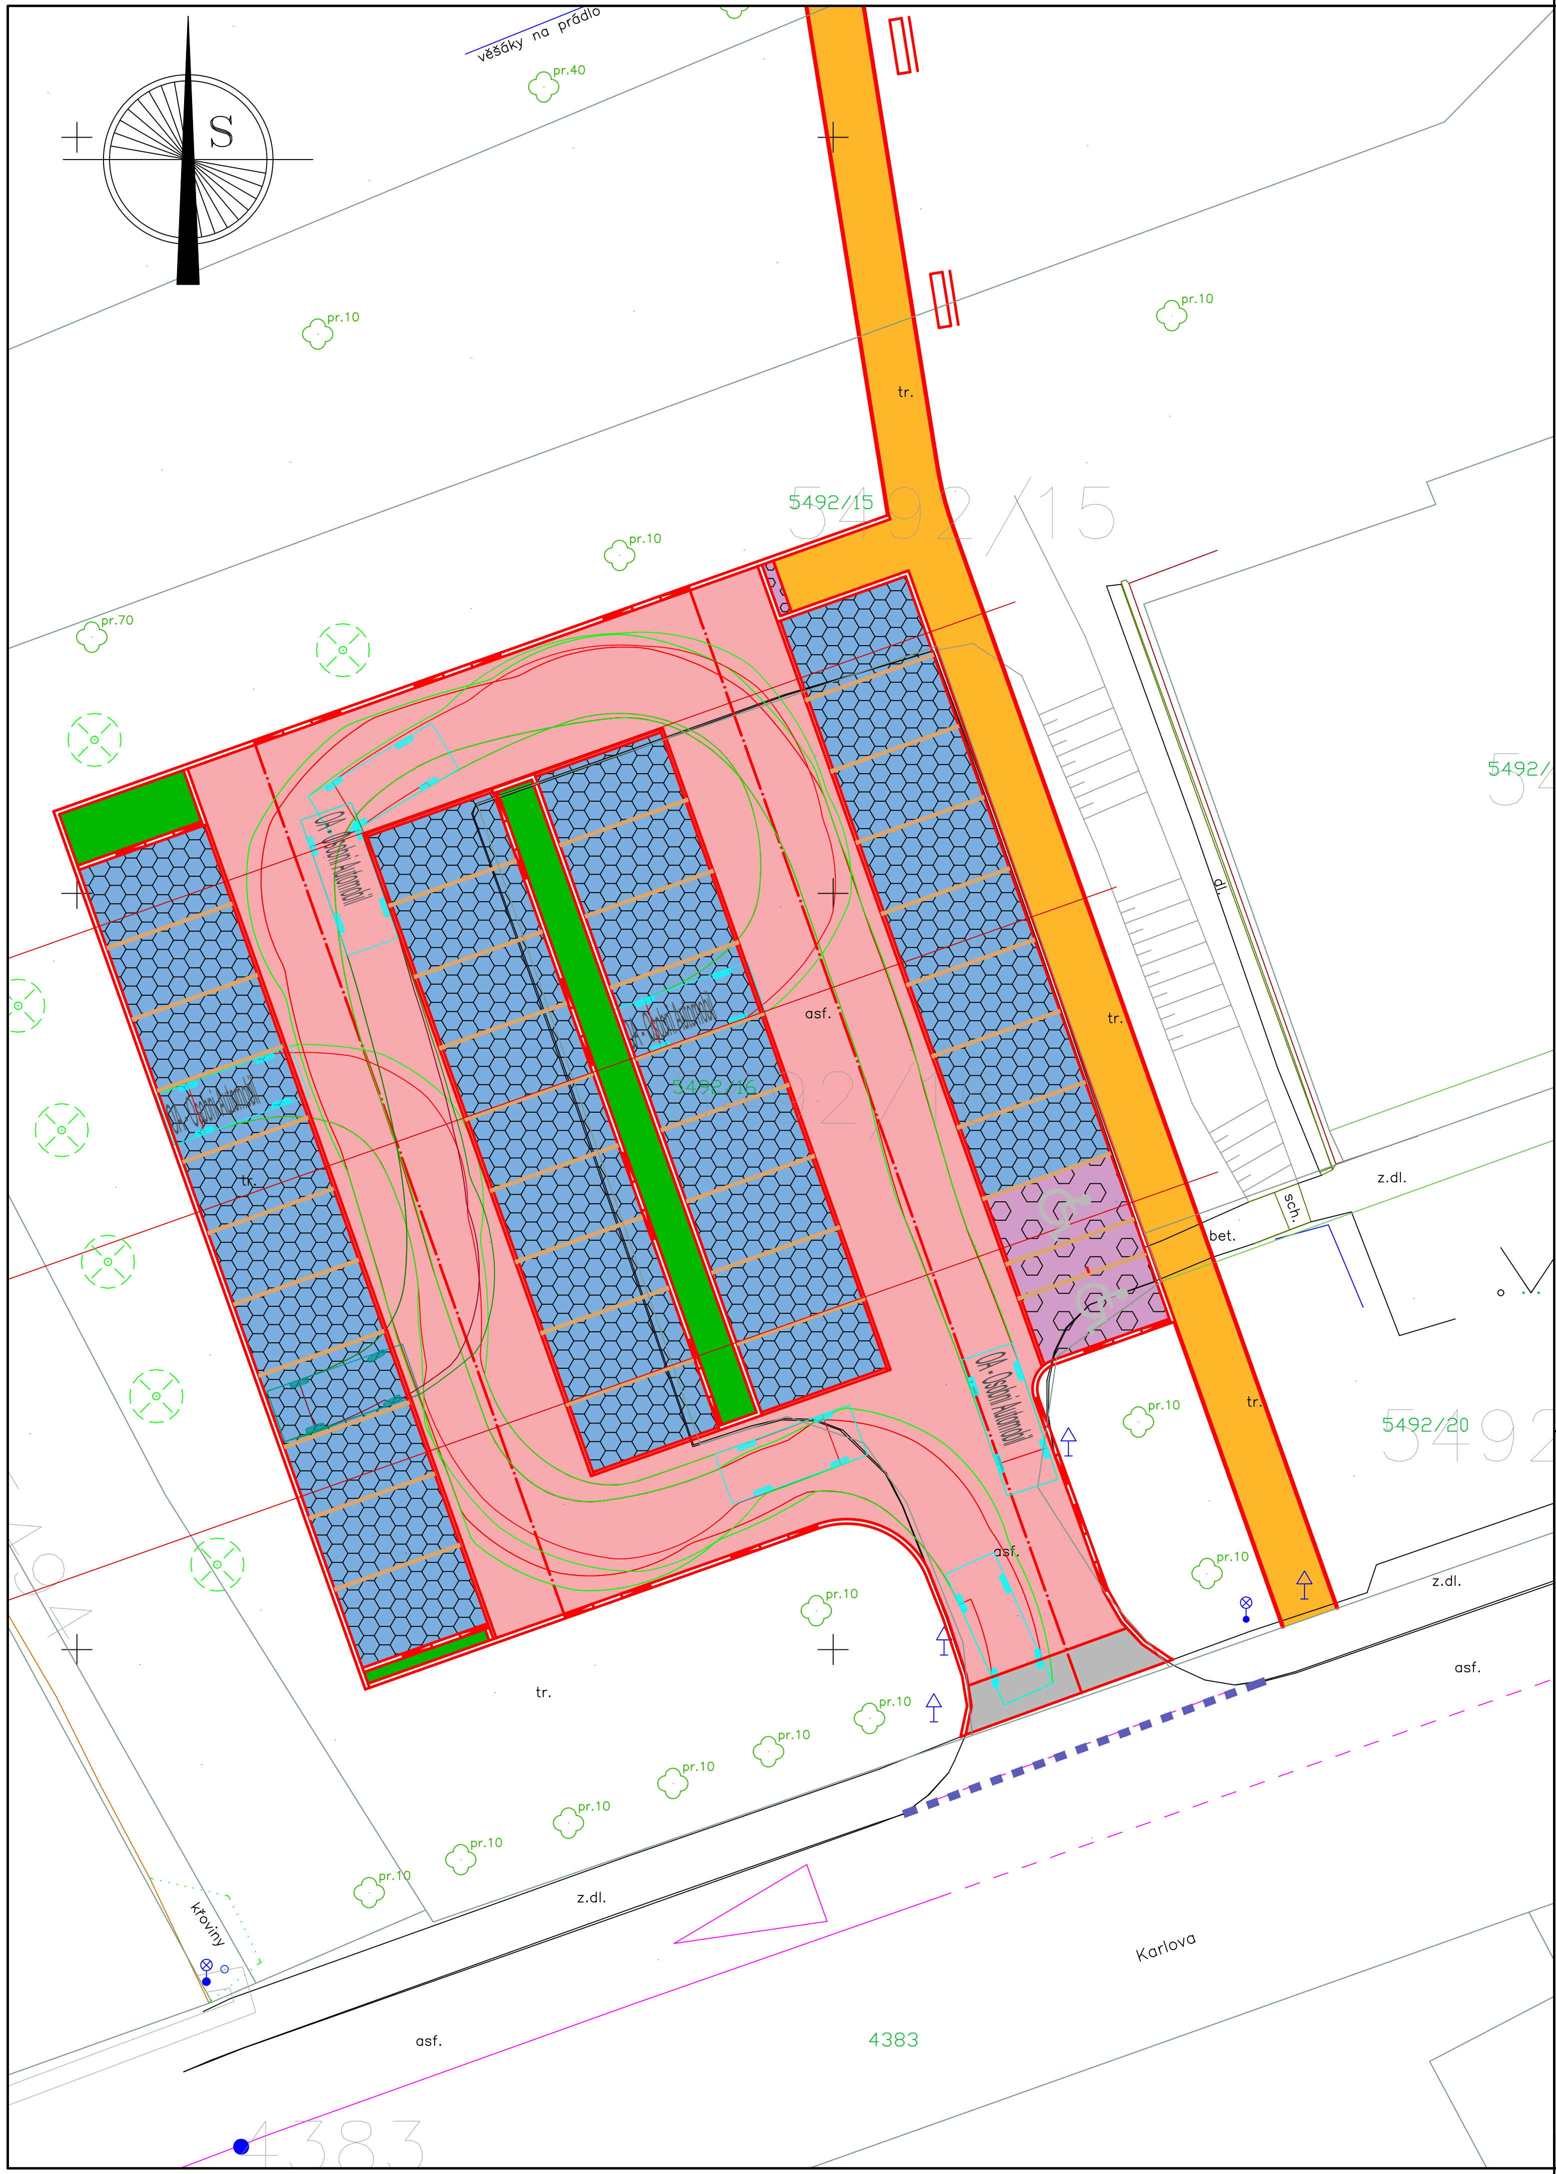

LEGENDA:

- OSA KOMUNIKACE
- NOVÝ STAV
- KATASTR
- VODOROVNÉ DOPRAVNÍ ZNAČENÍ
- ZATRAVŇOVACÍ DLAŽBA
- ZELEŇ
- CHODNÍKY
- ASFALT
- FRÉZA - NAPOJENÍ NA STÁVAJÍCÍ POVRCH
- PARKOVACÍ STÁNÍ OOSPO

NÁVRHOVÉ VOZIDLO DLE TP 171:

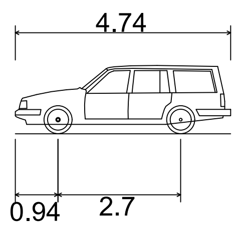

OA - Osobni Automobil

Celková délka	4.740m
Celková šířka	1.760m
Celková výška karoserie	1.510m
Min. světlá výška karoserie	0.208m
Rozchod kol	1.760m
Doba otáčení mezi plnými rejdy	4.00 s
Poloměr zatáčení mezi stěnami	5.850m

Číslo zakázky:	HIP:	Ing. Jindra Sixtová	ForVia.cz
202303	sixtova@forvia.cz		FORVIA CZ, s.r.o.
Schválil:	Zodp. projektant:	Ing. Jan Kubát	Kolínská 1, 290 01 Poděbrady - Kluk
Ing. Jindra Sixtová	kubat@forvia.cz		IČO:02992485, DIČ:CZ02992485
Tech. kontrola:	Vypracoval:	Ing. Jan Kubát	
Bc. Jan Černý	kubat@forvia.cz		

Objednatel: město Varnsdorf	Katastr: Varnsdorf	Kraj: Ústecký	
Akce:	Vypracování projektové dokumentace Úprava a rozšíření parkoviště ulice Karlova	Datum	Stupeň
		07/2023	DÚSP/PDPS
Část:	D - DOKUMENTACE OBJEKTŮ	Souprava	Č. přílohy
Objekt:	SO 101 - Úprava a rozšíření parkoviště		D1.7
Příloha:	VLEČNÉ KŘIVKY — Měřítko: 1:250		

© návrh řešení obsažený v projektové dokumentaci je předmětem ochrany dle autorského zákona