


Podélný profil: M 1:1000/100
Rozsah: km 0,00000 - km 0,03868

KÓTY NIVELETY:


KÓTY TERÉNU:

SROVNÁVACÍ ROVINA:


STANIČENÍ:

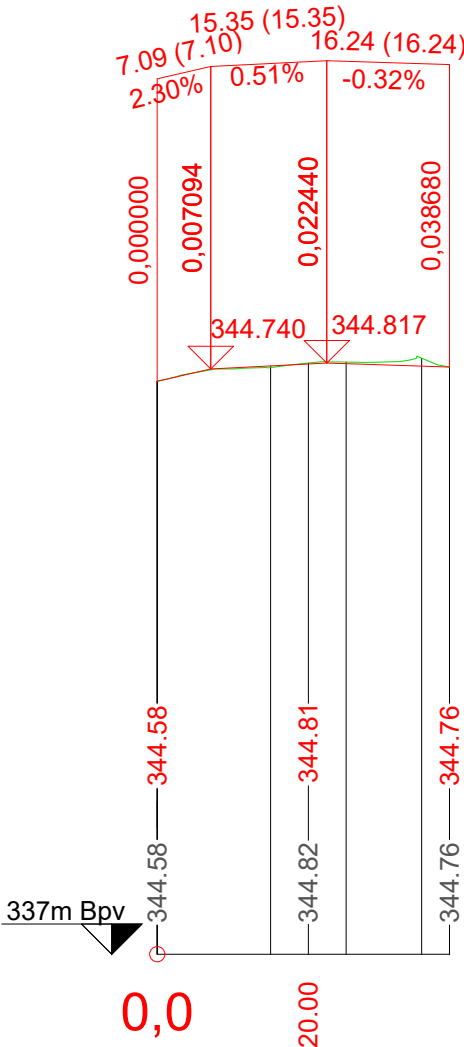

SMĚROVÉ POMĚRY:

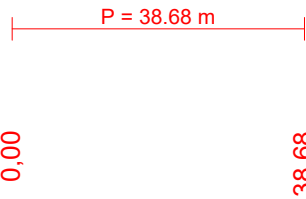

VZDÁLENOST PŘ. ŘEZŮ:

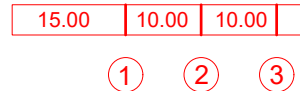

Číslo zakázky:	HIP:	Ing. Jindra Sixtová
202303	sixtova@forvia.cz	
Schválil:	Zodp. projektant:	Ing. Jan Kubát
Ing. Jindra Sixtová	kubat@forvia.cz	
Tech. kontrola:	Vypracoval:	Ing. Jan Kubát
Bc. Jan Černý	kubat@forvia.cz	

ForVia.cz
FORVIA CZ, s.r.o.
Kolínská 1, 290 01 Poděbrady - Kluk
IČO:02992485, DIČ:CZ02992485

Objednatel:	město Varnsdorf	Katastr:	Varnsdorf	Kraj:	Ústecký
Akce:	Vypracování projektové dokumentace Úprava a rozšíření parkoviště ulice Karlova			Datum	Stupeň
Část:	D - DOKUMENTACE OBJEKTŮ			07/2023	DÚSP/PDPS
Objekt:	SO 101 - Úprava a rozšíření parkoviště			Souprava	Č. přílohy
Příloha:	PODÉLNÝ PROFIL			Měřítko: 1:1000/100	D1.3