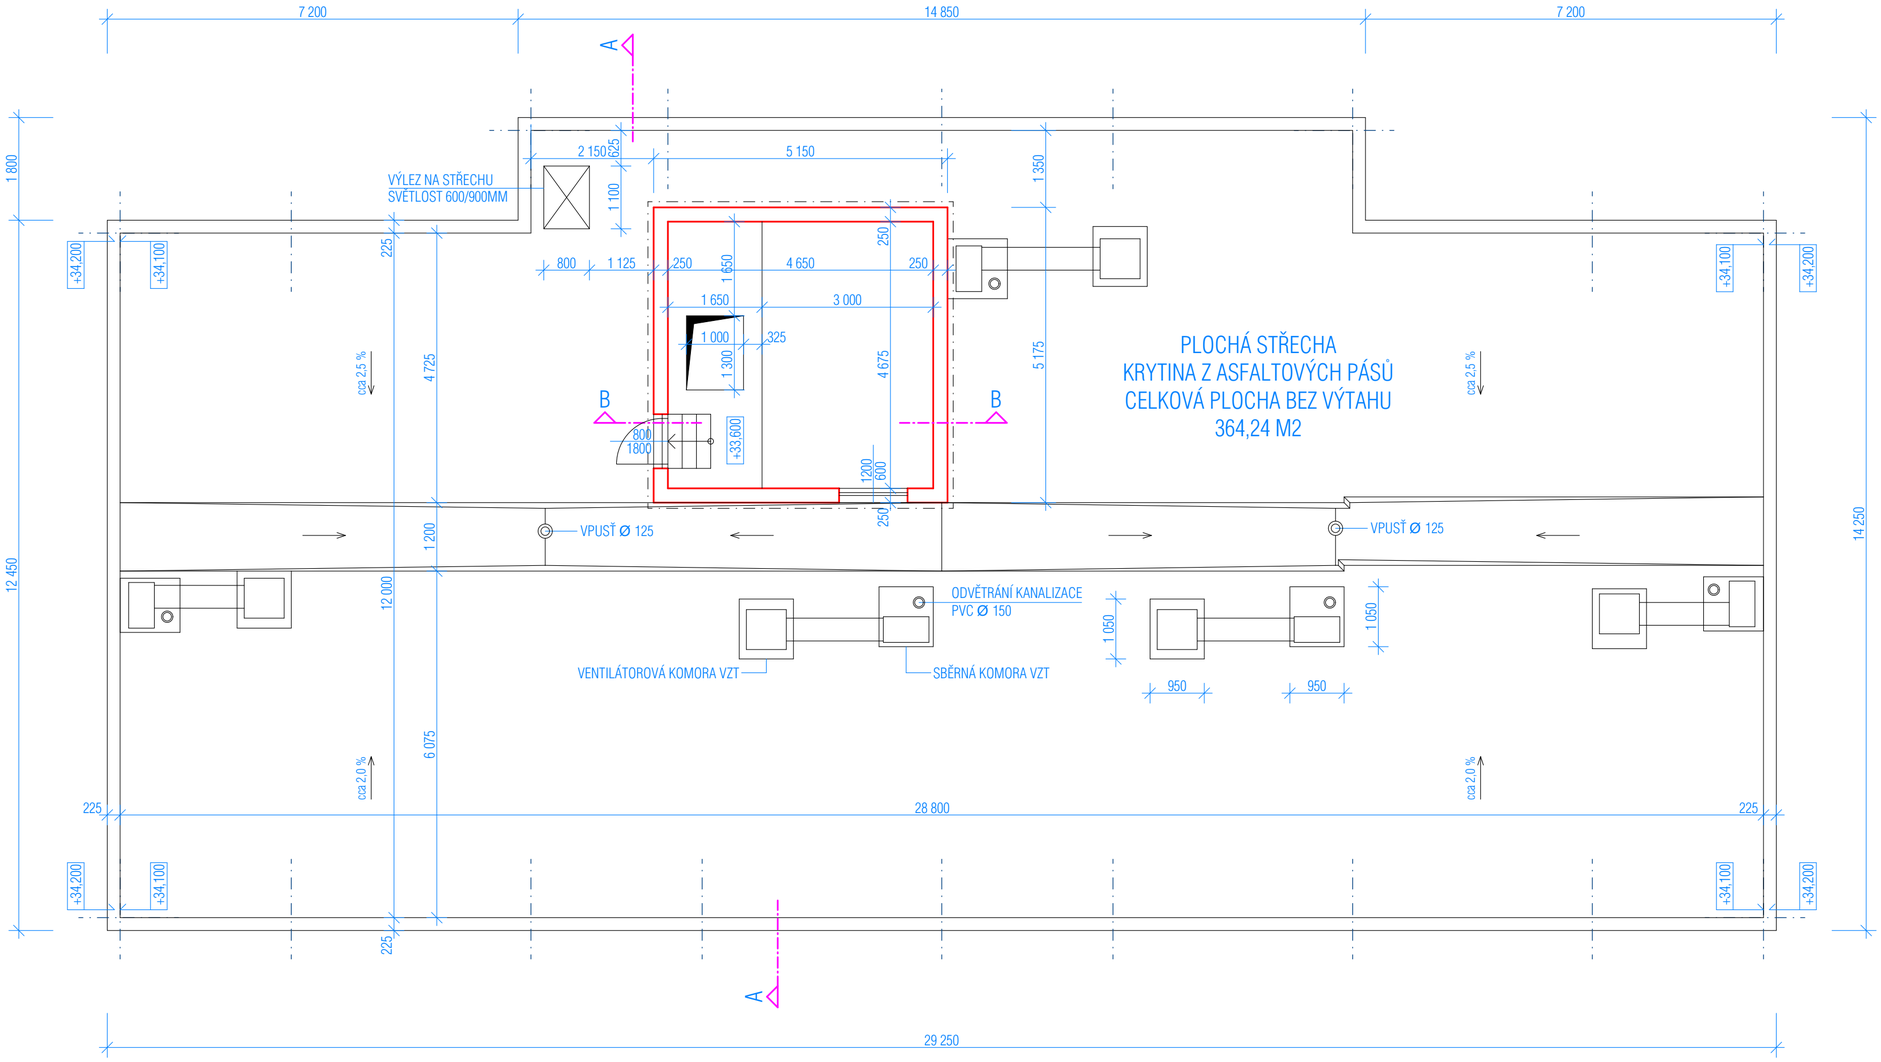

STŘECHY MARKÝZY NAD VSTUPEM

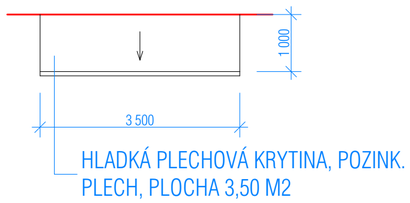

STŘECHA VÝTAHOVÉ ŠACHTY

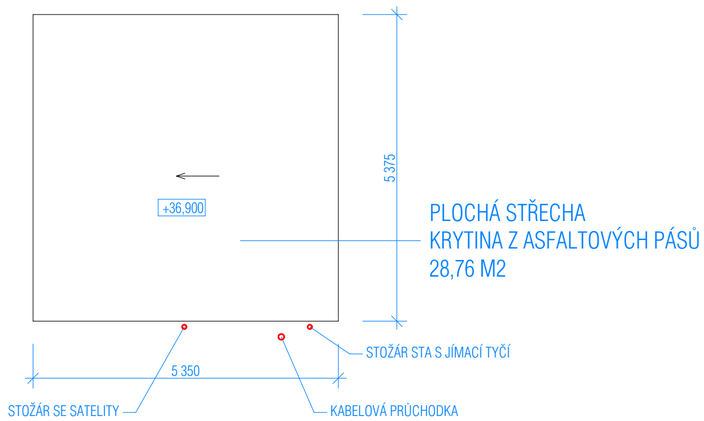

ZATEPLENÍ OBJEKTU BD Č.P. 3014

MÍSTO STAVBY : VARNSDORF, KAROLÍNY SVĚTLÉ 3014	KATASTRÁLNÍ ÚZEMÍ : VARNSDORF

STAVEBNÍK	: MĚSTO VARNSDORF	TELEFON	:
PROJEKTANT	: ING. JIŘÍ DRAHOTA	EMAIL	: jiri.drahota@email.cz
ZODP. PROJEKTANT	: ING. JIŘÍ DRAHOTA	TELEFON	: 608 029 390

STUPEŇ PD	: DPS	MĚŘÍTKO	: 1 : 75
DATUM	: 05/2023	FORMÁT	: A2
NÁZEV ČÁSTI PD : D.1.1 - ARCHITEKTONICKO - STAVEBNÍ ŘEŠENÍ		ČÍSLO ZAKÁZKY :	SP 03_2022
NÁZEV VÝKRESU : VÝKRES STŘECH - STÁVAJÍCÍ STAV		ČÍSLO VÝKRESU :	D.1.1.b.4