


OPRACOVÁNÍ PŮVODNÍ VENTILÁTOROVÉ KOMORY

STR 1

SBS MODIF. ASFALT. PÁS S POSYPEM,
NATAVENÝ A MECHANICKY KOTVENÝ 4MM
SBS MODIF. SAMOLEPÍCÍ ASFALT. PÁS 3MM
DESKY EPS 100S, 2 VRSTVY, CELK. TL. 200MM
STÁVAJÍCÍ KRYTINA - 2 x ASFALTOVÝ PÁS 8MM
DŘEVĚNÉ BEDNĚNÍ NA SPÁDOVÉ KONSTR. 24MM
VZDUCHOVÁ MEZERA
MINERÁLNÍ PLŠŤ 140MM
ŽELEZOBETONOVÝ PANEL 150MM
OMÍTKA 5MM

STR 2

SBS MODIF. ASFALT. PÁS S POSYPEM,
NATAVENÝ A MECHANICKY KOTVENÝ 4MM
SBS MODIF. SAMOLEPÍCÍ ASFALT. PÁS 3MM
DESKY XPS 100MM
STÁVAJÍCÍ ŽELEZOBETONOVÁ DESKA

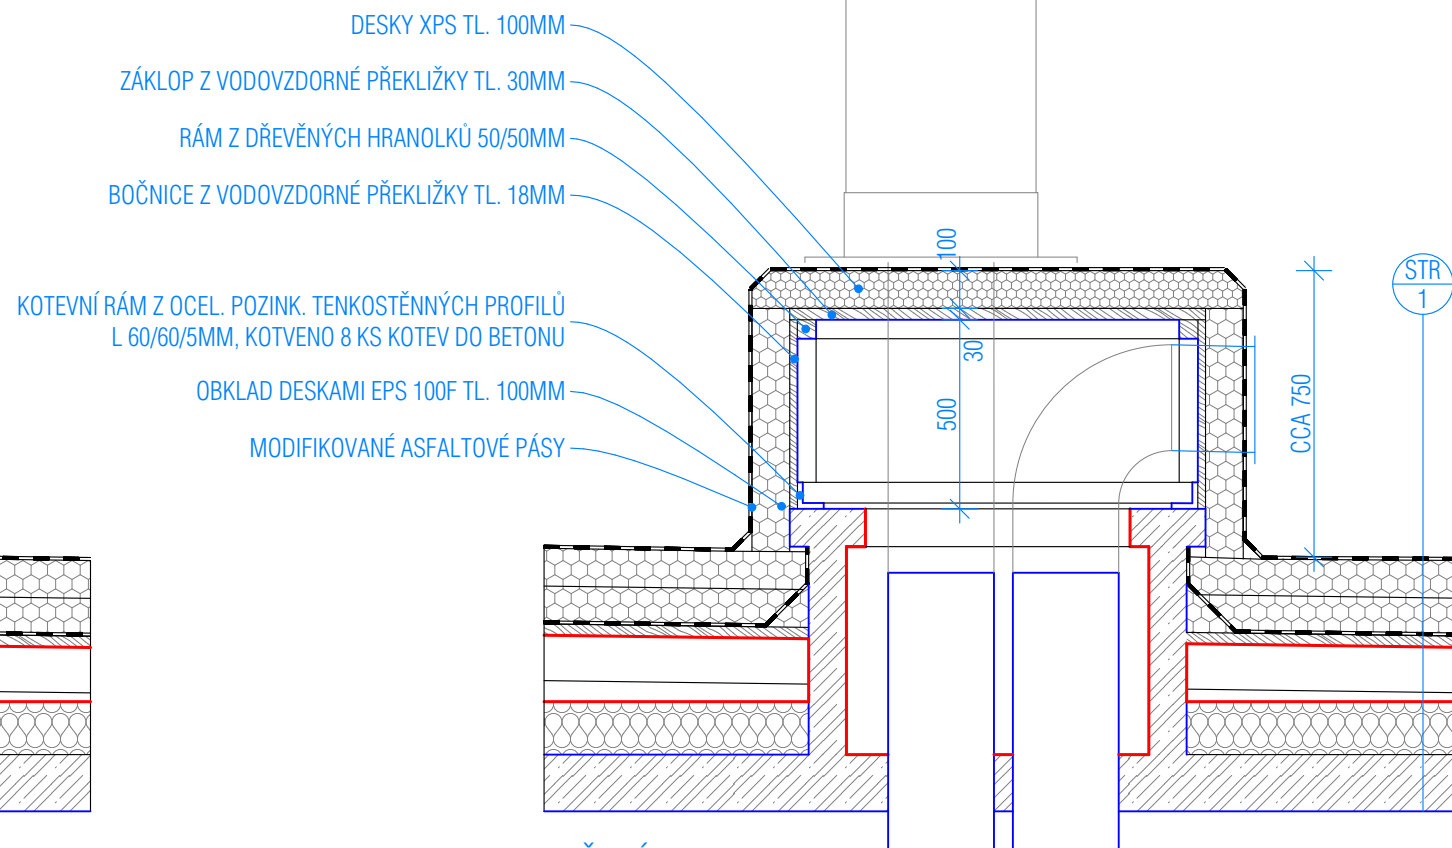

SBĚRNÁ VZT KOMORA

	ZATEPLENÍ OBJEKTU BD Č.P. 3014	
	MÍSTO STAVBY : VARNSDORF, KAROLÍNY SVĚTLÉ 3014	KATASTRÁLNÍ ÚZEMÍ : VARNSDORF
STAVEBNÍK :	MĚSTO VARNSDORF	TELEFON :
PROJEKTANT :	ING. JIŘÍ DRAHOTA	EMAIL : jiri.drahota@email.cz
ZODP. PROJEKTANT :	ING. JIŘÍ DRAHOTA	TELEFON : 608 029 390
STUPEŇ PD :	DPS	MĚŘÍTKO : 1 : 20
DATUM :	05/2023	FORMÁT : A3
NÁZEV ČÁSTI PD :	D.1.1 - ARCHITEKTONICKO - STAVEBNÍ ŘEŠENÍ	ČÍSLO ZAKÁZKY : SP 03_2022
NÁZEV VÝKRESU :	SCHEMATA ÚPRAV VZT OBJEKTŮ NA STŘEŠE	ČÍSLO VÝKRESU : D.1.1.b.20