


DETAIL F - OKAPOVÁ HRANA U HORNÍ PLOCHÉ STŘECHY SE SKLONEM 4°

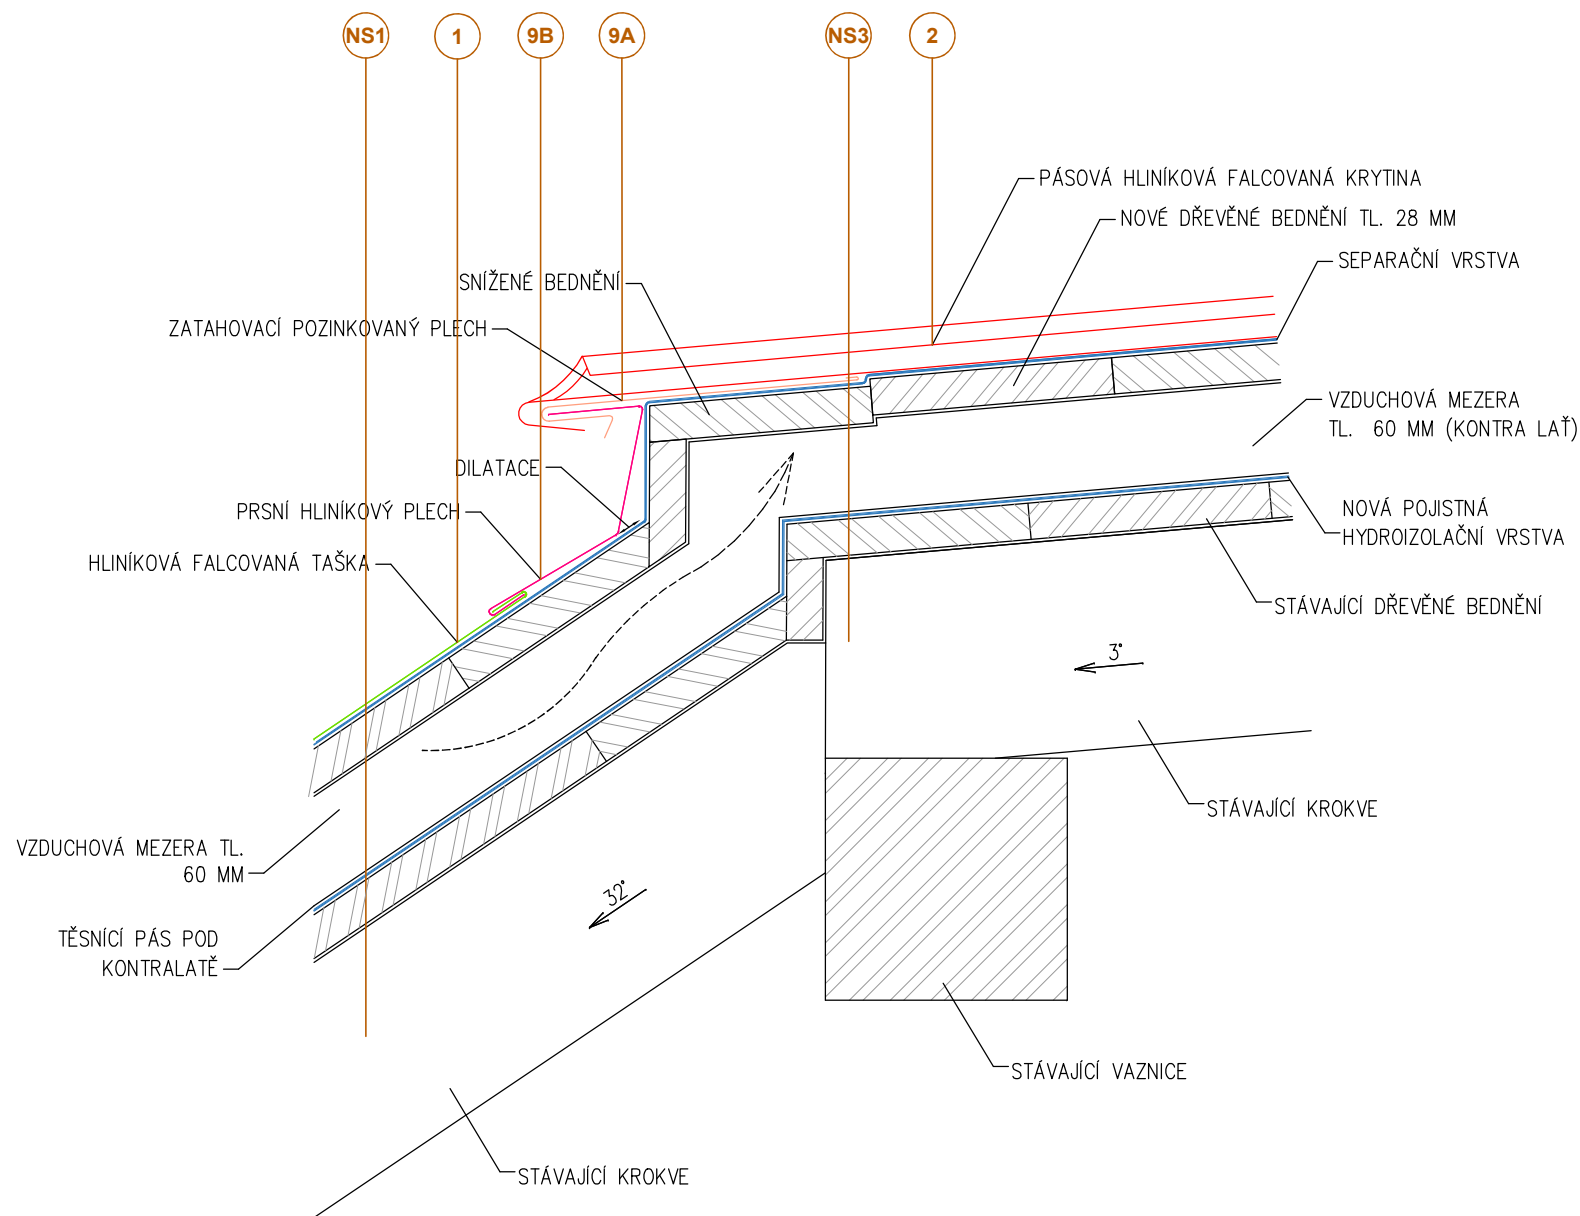

POZNÁMKA:

-> ROZVINUTÁ ŠÍŘE PRSNÍHO PLECHU BUDE UPRAVENA PODLE SKUTEČNÉ VELIKOSTI SVISLÉHO ODSKOKU STŘEŠNÍCH ROVIN

LEGENDA

1	KRYTINA Z FALCOVANÝCH HLINÍKOVÝCH ŠABLON S POVRCHOVOU ÚPRAVOU NAPŘ. PREFA FALCOVANÁ ŠABLONA 29x29
2	KRYTINA Z FALCOVANÝCH HLINÍKOVÝCH PÁSŮ ŠÍŘKY 650 MM S POVRCHOVOU ÚPRAVOU NAPŘ. PREFA PREFALZ
9	NOVÉ OPLECHOVÁNÍ OKAPOVÉHO LEMU U HORNÍ PLOCHÉ STŘECHY SE SKLONEM 4° SLOŽENÉ Z PLECHŮ: 9A: PODKLADNÍ ZATAHOVACÍ OKAPOVÝ PLECH Z HLINÍKOVÉHO PLECHU S POVRCHOVOU ÚPRAVOU, R.Š. 300 MM 9B: PRSNÍ OPLECHOVÁNÍ Z HLINÍKOVÉHO PLECHU S POVRCHOVOU ÚPRAVOU, R.Š. 500 MM

SKLADBY STŘECHY

NS1	SKLADBA STŘEŠNÍ KRYTINY NS1 - U HLAVNÍ ČÁSTI STŘECHY SE SKLONEM 32° NAD STŘEŠNÍM ŽLABEM	
	-HLINÍKOVÉ FALCOVANÉ TAŠKY S POVRCHOVOU ÚPRAVOU NAPŘ. PREFA FALC. ŠABLONA 29x29	TL. 0,7 MM
	-SEPARAČNÍ VRSTVA NAPŘ. BAUDER TOP TS 40 NSK (V EXPONOVANÝCH MÍSTECH BAUDER UDS 1.5 MM)	
	-NOVÉ DŘEVĚNÉ IMPREGNOVANÉ BEDNĚNÍ	TL. 28 MM
	-NOVÉ IMPREGNOVANÉ KONTRALATĚ 60/100 MM+TĚSNĚNÍ	TL. 60 MM
	-NOVÁ POJISTNÁ HYDROIZOLACE NAPŘ. DÖRKEN DELTA MAXX PLUS	
	-STÁVAJÍCÍ OPRAVENÉ DŘEVĚNÉ BEDNĚNÍ	TL. 25 MM
	-STÁVAJÍCÍ KONSTRUKCE KROVU (PŮDNÍ PROSTOR)	
NS3	SKLADBA STŘEŠNÍ KRYTINY NS3 - U HORNÍ PLOCHÉ STŘECHY SE SKLONEM 3°	
	-HLINÍKOVÁ FALCOVANÁ KRYTINA Z PLECH. PÁSŮ S POVRCHOVOU ÚPRAVOU NAPŘ. PREFA PREFALZ	TL. 0,7 MM
	-SEPARAČNÍ VRSTVA NAPŘ. BAUDER UDS 3.0	
	-NOVÉ DŘEVĚNÉ IMPREGNOVANÉ BEDNĚNÍ	TL. 28 MM
	-NOVÉ IMPREGNOVANÉ KONTRALATĚ 60/100 MM+TĚSNĚNÍ	TL. 60 MM
	-NOVÁ POJISTNÁ HYDROIZOLACE NAPŘ. JUTATOP 2AP	
	-STÁVAJÍCÍ OPRAVENÉ DŘEVĚNÉ BEDNĚNÍ	TL. 25 MM
	-STÁVAJÍCÍ KONSTRUKCE KROVU (PŮDNÍ PROSTOR)	

INVESTOR: MĚSTO VARNSDORF NÁM. E. BENEŠE 470 407 47 VARNSDORF		GENERÁLNÍ PROJEKTANT: ProProjekt Projektová a inženýrská společnost s.r.o. PROJEKTOVÁNÍ STAVEB ■ INŽENÝRSKÁ ČINNOST ■ DOZOROVÁNÍ STAVEB www.proprojekt.cz		ProProjekt s.r.o. Komenského 1173 408 01 Rumburk T: 412 332 317 projekce@proprojekt.cz	
ZÁSTUPCE INVESTORA: JANA PUSCHOVÁ		MÍSTO: ST.P.Č.K. 2011, K.Ú. A OBEC VARNSDORF		PROJEKTANT ČÁSTI:	
STAVBA: REKONSTRUKCE STŘECHY NA OBJEKTU ZŠ A MŠ BRATISLAVSKÁ 994 VE VARNSDORFU		ZODP. PROJEKTANT: PAVEL HRUŠKA		VYPRACOVAL: PAVEL HRUŠKA	
PROJEKTOVÁ ČÁST: D.1.1. ARCHITEKTONICKO-STAVEBNÍ ŘEŠENÍ		DATUM: 09/2022		ČÍSLO ZAKÁZKY: 2022167	
VÝKRES: DETAIL F		FORMÁT: 2 x A4		STUPEŇ PD: SP	
		ČÍSLO VÝKRESU: b.5.7		MĚŘÍTKO: 1:10	
				AUTORIZACE:	
				PARE:	