


# DETAIL D - OPLECHOVÁNÍ OKAPOVÉ HRANY U DOLNÍ PLOCHÉ STŘECHY SE SKLONEM 4°

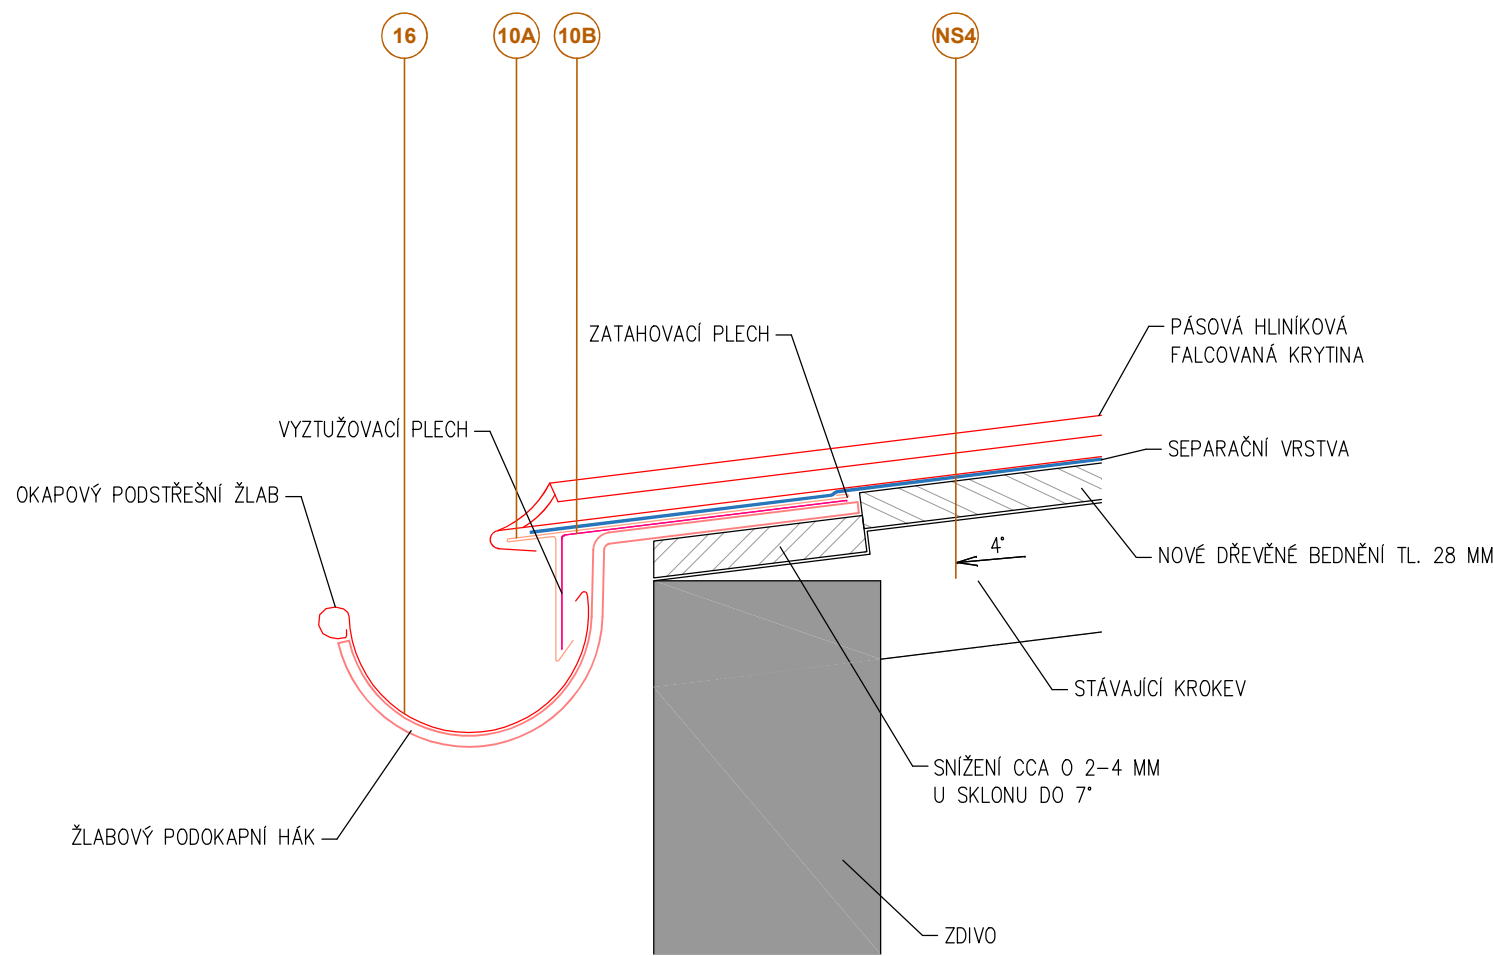

## LEGENDA

10	NOVÉ LEMOVÁNÍ KE ZDI DOLNÍ PLOCHÉ STŘECHY SLOŽENÉ Z HLINÍKOVÝCH PLECHŮ S POVRCHOVOU ÚPRAVOU: 10A: ZATAHOVACÍ HLINÍKOVÝ PLECH S POVRCHOVOU ÚPRAVOU, R.Š. 370 MM 10B: VYZTUŽOVACÍ POZINKOVANÝ PLECH, R.Š. 280 MM
16	NOVÝ PODOKAPNÍ ŽLAB U DOLNÍ PLOCHÉ STŘECHY VČETNĚ HÁKŮ, ČEL A HRDEL Z HLINÍKOVÉHO PLECHU S POVRCHOVOU ÚPRAVOU R.Š. 330 MM

## NS4 SKLADBA STŘEŠNÍ KRYTINY NS4 - U DOLNÍ PLOCHÉ STŘECHY SE SKLONEM 4°

HLINÍKOVÁ FALCOVANÁ KRYTINA Z PLECH. PÁSŮ S POVRCHOVOU ÚPRAVOU NAPŘ. PREFA PREFALZ	TL. 0,7 MM
SEPARAČNÍ VRSTVA NAPŘ. BAUDER UDS 3.0	
NOVÉ DŘEVĚNÉ IMPREGNOVANÉ BEDNĚNÍ	TL. 28 MM
STÁVAJÍCÍ KONSTRUKCE KROVU (PŮDNÍ PROSTOR)	

INVESTOR: <b>MĚSTO VARNSDORF</b> NÁM. E. BENEŠE 470 407 47 VARNSDORF		GENERÁLNÍ PROJEKTANT: <b>ProProjekt</b> 10 LET NA VÁHU		<b>ProProjekt s.r.o.</b> Komenského 1173 408 01 Rumburk T: 412 332 317 projekce@proprojekt.cz	
ZÁSTUPCE INVESTORA: <b>JANA PUSCHOVÁ</b>		PROJEKTOVÁNÍ STAVEB ■ INŽENÝRSKÁ ČINNOST ■ DOZOROVÁNÍ STAVEB www.proprojekt.cz			
MÍSTO: ST.P.Č.K. 2011, K.Ú. A OBEC VARNSDORF		PROJEKTANT ČÁSTI:		AUTORIZACE:	
STAVBA: <b>REKONSTRUKCE STŘECHY NA OBJEKTU ZŠ A MŠ BRATISLAVSKÁ 994 VE VARNSDORFU</b>		ZODP. PROJEKTANT: PAVEL HRUŠKA	VYPRACOVAL: PAVEL HRUŠKA		
		DATUM: 01/2022	ČÍSLO ZAKÁZKY: 2023007H		
PROJEKTOVÁ ČÁST: D.1.1. ARCHITEKTONICKO-STAVEBNÍ ŘEŠENÍ		FORMÁT: 2 x A4	STUPEŇ PD: SP	PARÉ:	
VÝKRES: <b>DETAIL D</b>		ČÍSLO VÝKRESU: <b>b.5.4</b>	MĚŘÍTKO: <b>1:5</b>		