VZOROVÉ POLE - POHLED 1:25

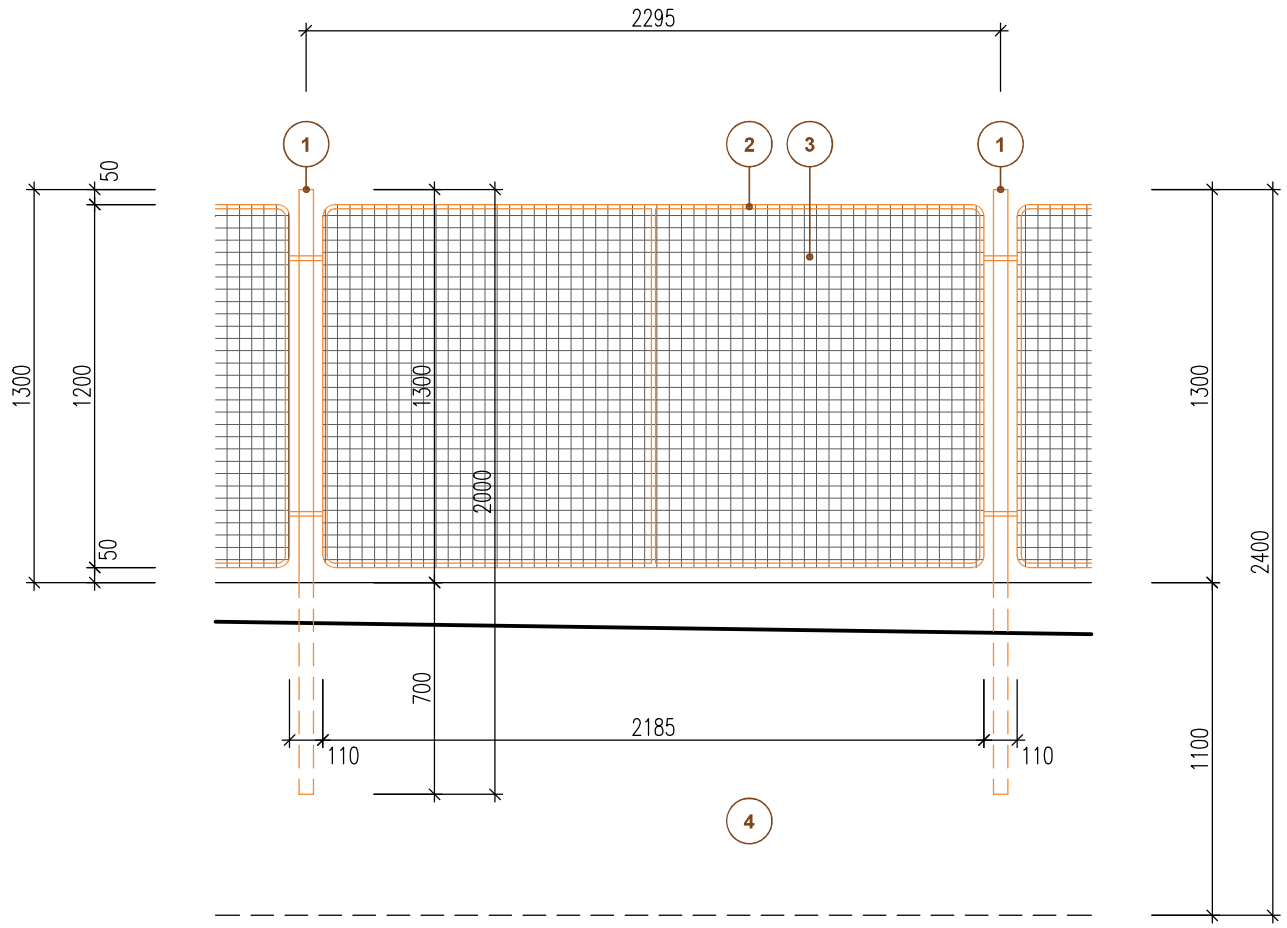

LEGENDA

1	POZINKOVANÉ POPLASTOVANÉ SLOUPKY ø 48 mm, V. 1,3 m /CELKOVÁ DÉLKA 2,0 m/ – BARVA ANTRACIT – 23 ks SLOUPKY V MÍSTECH VÝŠKOVÝCH ODSKOKŮ BUDOU O VÝŠKU ODSKOKU DELŠÍ, ABY HLOUBKA ULOŽENÍ SLOUPKU V ZÁKLADOVÉM PASU BYLA 700 mm
2	PLOTOVÝ RÁM PEREN ø 14 mm, V. 1,2 m – BARVA ANTRACIT
3	VÝPLET Z POPLASTOVANÉHO PLETIVA ø 3,6 mm, OKATOST 40/40 – BARVA ANTRACIT
4	ZÁKLADOVÉ PASY Š. 300 mm – BETON C30/37 XF4 (ZÁKLADOVÁ SPÁRA BUDE V HL. MIN. 800 mm OD UPRAVENÉHO TERÉNU)

VZOROVÉ POLE - ŘEZ 1:25

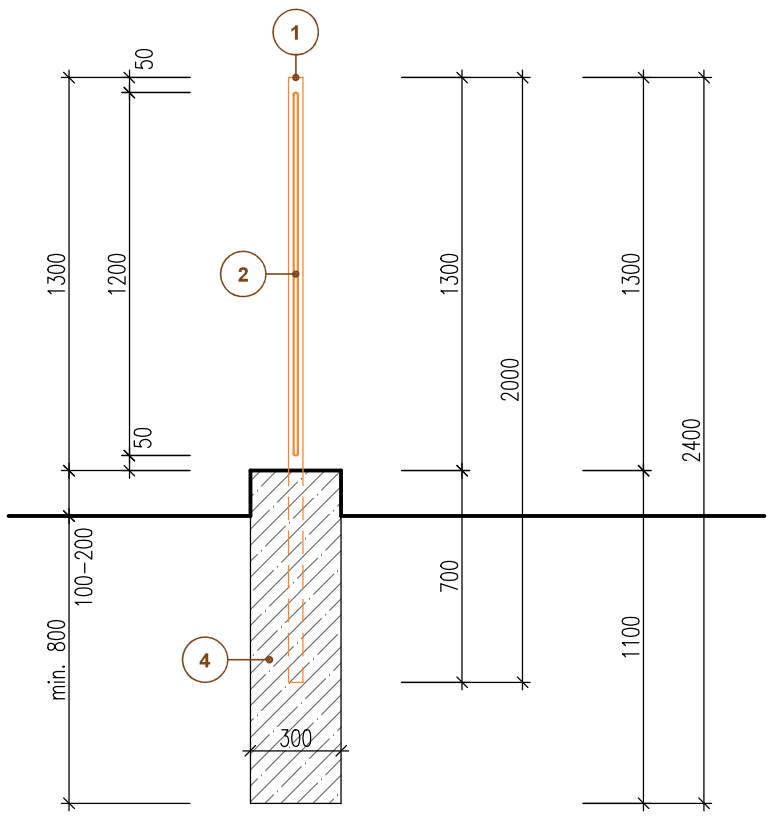

LEGENDA

NOVÉ OPLOCENÍ BUDE PROVEDENO POMOCÍ PLOTOVÉHO SYSTÉMU FIRMY DOPS – POZINKOVANÉ POPLASTOVANÉ SLOUPKY ø 48 mm, V. 1,3 m, PLOTOVÉ RÁMY PEREN ø 14 mm, V. 1,2 m, VÝPLET Z POPLASTOVANÉHO PLETIVA ø 3,6 mm, OKATOST 40/40 – BARVA ANTRACIT

INVESTOR:
MĚSTO VARNSDORF
NÁM. E. BENEŠE 470
407 47 VARNSDORF

ZÁSTUPCE INVESTORA:
JANA PUSCHOVÁ

GENERÁLNÍ PROJEKTANT:
ProProjekt
10 LET S VÁMI
ProProjekt s.r.o.
Komenského 1173
408 01 Rumburk
T.: 412 332 317
projekce@proprojekt.cz
PROJEKTOVÁNÍ STAVEB ■ INŽENÝRSKÁ ČINNOST ■ DOZOROVÁNÍ STAVEB
www.proprojekt.cz

MÍSTO:
ST.P.Č.K. 1670, P.P.Č.K. 1671, K.Ú. A OBEC VARNSDORF

STAVBA:
OPRAVA ULIČNÍHO OPLOCENÍ U OBJEKTU MŠ T.G. MASARYKA 2180 VE VARNSDORFU

PROJEKTANT ČÁSTI:

AUTORIZACE:

ZODP. PROJEKTANT: PAVEL HRUŠKA
VYPRACOVAL: PAVEL HRUŠKA
DATUM: 04/2024
ČÍSLO ZAKÁZKY: 2023030H

PROJEKTOVÁ ČÁST:
D.1.1. ARCHITEKTONICKO-STAVEBNÍ ŘEŠENÍ

FORMÁT: 2 x A4
STUPEŇ PD: SP
PARÉ:

VÝKRES:
VZOROVÉ POLE NOVÉHO PLOTU

ČÍSLO VÝKRESU: **b.2.4**
MĚŘÍTKO: **1:25**