PŮDORYS PLOTU 1:100

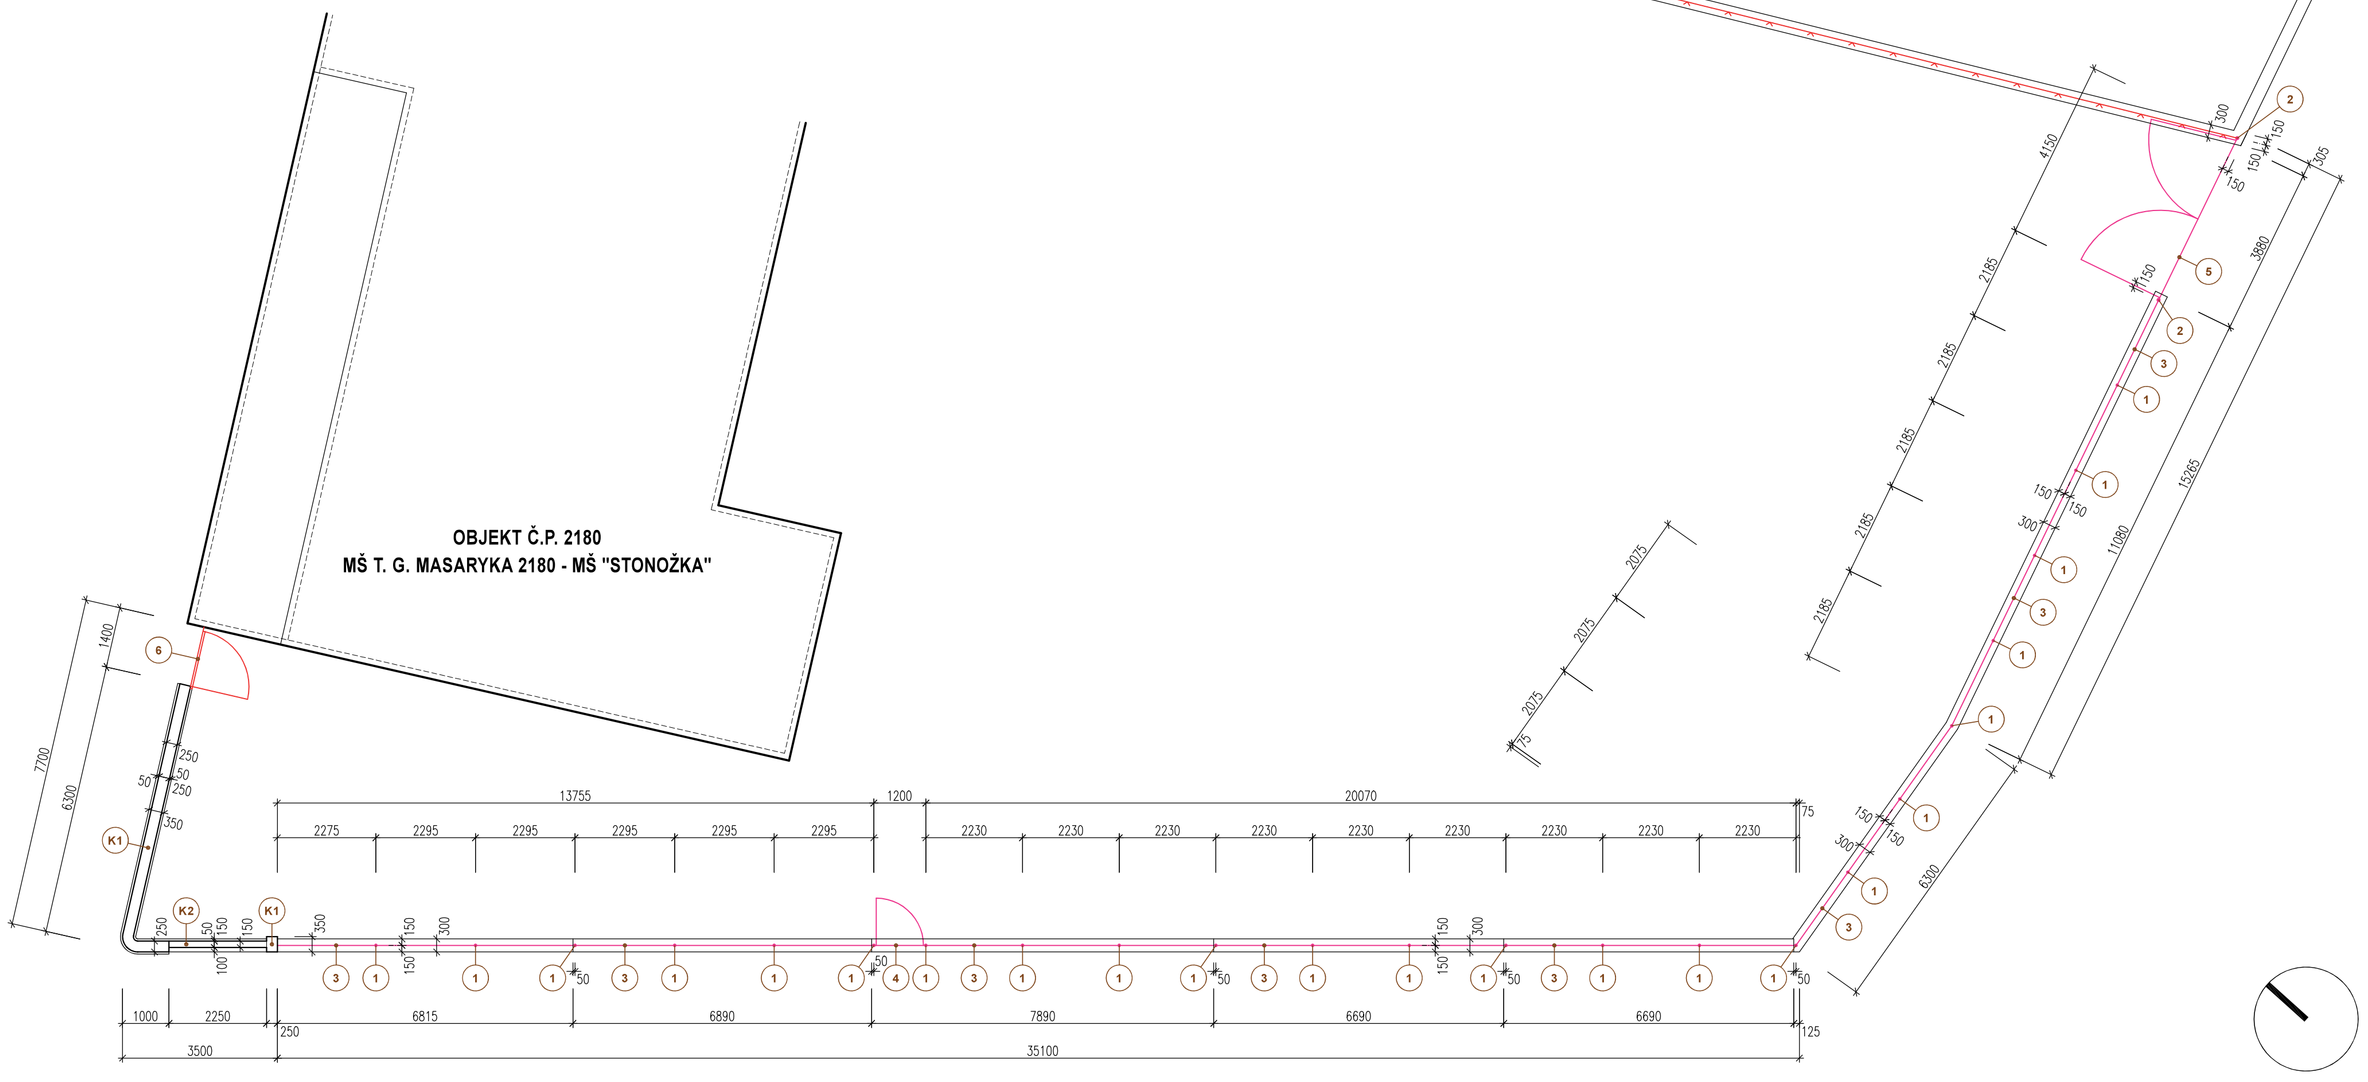

LEGENDA - NOVÉ OPLOCENÍ - PLOTOVÝ SYSTÉM FIRMY DOPS

1	POZINKOVANÉ POPLASTOVANÉ SLOUPKY ø 48 mm, V. 1,3 m /CELKOVÁ DÉLKA 2,0 m/ – BARVA ANTRACIT – 23 ks SLOUPKY V MÍSTECH VÝŠKOVÝCH ODSKOKŮ BUDOU O VÝŠKU ODSKOKU DELŠÍ, ABY HLOUBKA ULOŽENÍ SLOUPKU V ZÁKLADOVÉM PASU BYLA 700 mm
2	POZINKOVANÉ POPLASTOVANÉ SLOUPKY ø 60 mm, V. 1,3 m /CELKOVÁ DÉLKA 2,0 m/ – BARVA ANTRACIT – 2 ks
3	PLOTOVÉ RÁMY PEREN ø 14 mm, V. 1,2 m, VÝPLET Z POPLASTOVANÉHO PLETIVA ø 3,6 mm, OKATOST 40/40 – BARVA ANTRACIT
4	JEDNOKŘÍDLÁ BRANKA – OSOVÁ VZDÁLENOST SLOUPKŮ ø 48 mm BUDE 1,2 m – BARVA ANTRACIT UMÍSTĚNÍ BUDE PROVEDENO V OSE VNITŘNÍHO CHODNÍČKU, V MÍSTĚ PŮVODNÍ BRANKY – ZDE DOJDE K ZÁKLADNÍMU VYTYČENÍ SLOUPKŮ
5	DVOUKŘÍDLÁ VRATA – OSOVÁ VZDÁLENOST SLOUPKŮ ø 60 mm BUDE 4,15 m – BARVA ANTRACIT

LEGENDA - STÁVAJÍCÍ ZDĚNÝ PLOT

6	STÁVAJÍCÍ KOVOVÁ JEDNOKŘÍDLÁ BRANKA Š. 1400 mm – BUDE OPATŘENA NOVÝM OCHRANNÝM NÁTĚREM – BARVA ANTRACIT
K1	OPLECHOVÁNÍ HORNÍ ČÁSTI PLOTU Š. 250 mm, TiZn – R.Š. 500 mm
K2	OPLECHOVÁNÍ HORNÍ ČÁSTI PLOTU Š. 150 mm, TiZn – R.Š. 400 mm

LEGENDA

	NOVÉ OPLOCENÍ – PLOTOVÝ SYSTÉM FIRMY DOPS – POZINKOVANÉ POPLASTOVANÉ SLOUPKY ø 48 mm, V. 1,3 m, PLOTOVÉ RÁMY PEREN ø 14 mm, V. 1,2 m, VÝPLET Z POPLASTOVANÉHO PLETIVA ø 3,6 mm, OKATOST 40/40 – BARVA ANTRACIT

INVESTOR:
MĚSTO VARNSDORF
NÁM. E. BENEŠE 470
407 47 VARNSDORF

ZÁSTUPCE INVESTORA:
JANA PUSCHOVÁ

MÍSTO:
ST.P.Č.K. 1670, P.P.Č.K. 1671, K.Ú. A OBEC VARNSDORF

STAVBA:
OPRAVA ULIČNÍHO OPLOCENÍ U OBJEKTU MŠ T.G. MASARYKA 2180 VE VARNSDORFU

PROJEKTOVÁ ČÁST:
D.1.1. ARCHITEKTONICKO-STAVEBNÍ ŘEŠENÍ

VÝKRES:
PŮDORYS PLOTU

GENERÁLNÍ PROJEKTANT:
ProProjekt
PROJEKTOVÁNÍ STAVEB = INŽENÝRSKÁ ČINNOST = DOZOROVÁNÍ STAVEB
www.proprojekt.cz

ProProjekt s.r.o.
Komenského 1173
408 01 Rumburk
T: +42 332 317
projekce@proprojekt.cz

PROJEKTANT ČÁSTI:
AUTORIZACE:
ZODP. PROJEKTANT: PAVEL HRUŠKA
VYPRACOVAL: PAVEL HRUŠKA
DATUM: 04/2024
ČÍSLO ZAKÁZKY: 2023030H
FORMÁT: 4 x A4
STUPEŇ PD: SP
ČÍSLO VÝKRESU: **b.2.2**
MĚŘÍTKO: **1:100**
PARÉ: