
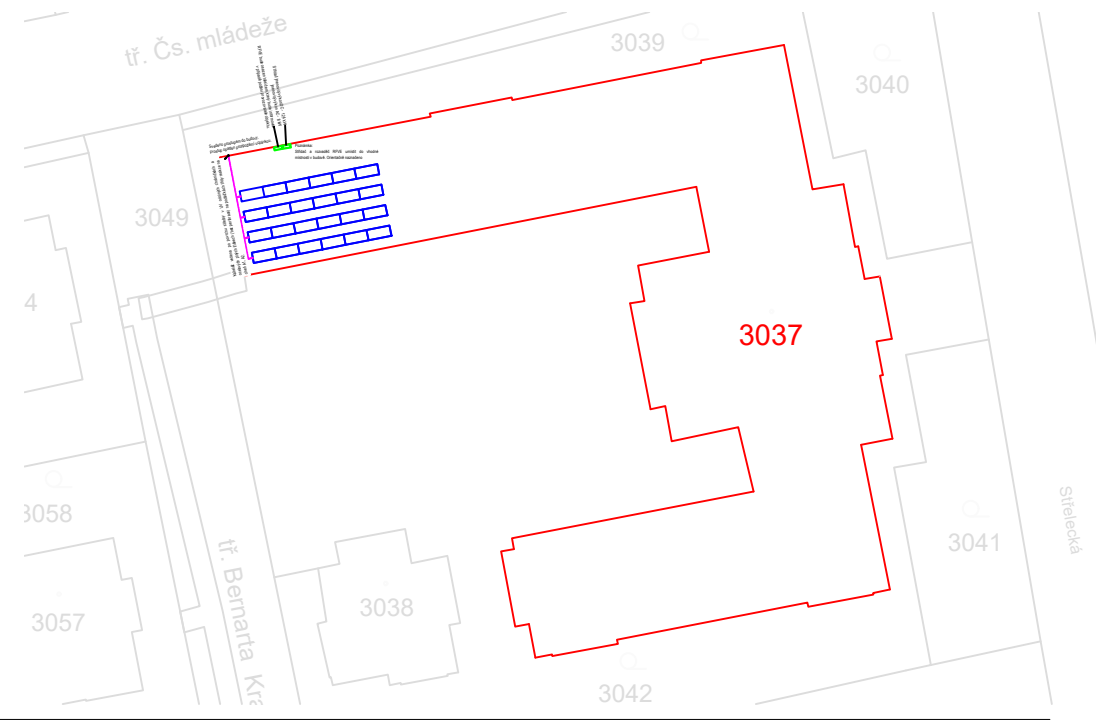


LEGENDA:


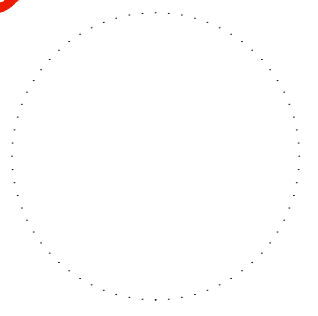
Místo stavby:	Varnsdorf [562882]
Katastrální území:	Varnsdorf [776971]
Parcelní čísla pozemků:	p. č. 3037
Zájmové území	
Instalovaný výkon:	12 kWp
Počet FV panelů:	24ks
Kabeláž:	

FV panel: výkon 500 Wp

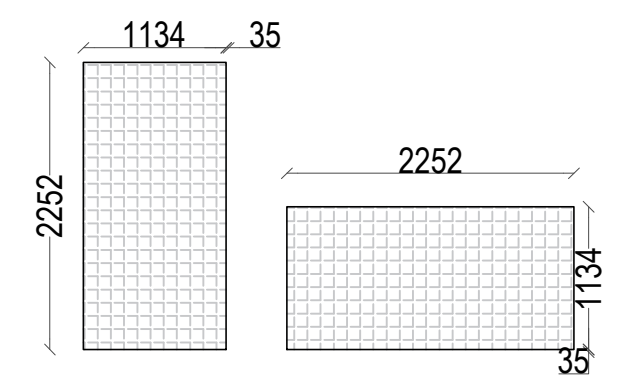

0,000 = 322 m.n.m. Bpv

Název projektu
REKONSTRUKCE PLYNOVÉ KOTELNY, OTOPNÉ SOUSTAVY A PŘÍPRAVY TUV

Investor	Projektant části PD	
Město Varnsdorf nám. E. Beneše 470,407 47 Varnsdorf IČO: 00261718 DIČ: CZ00261718	TO SYSTEM s.r.o. V Brance 83, Příbram 261 01 IČO: 28911822 DIČ: CZ28911822 +420 608 303 541; info@tosystem.cz	
Místo stavby Střelecká 1800 407 47 Varnsdorf	Zodpovědný projektant Mgr. Michal Smejkal ČKAIT 0013645	
Stupeň dokumentace DPS Dokumentace pro provádění stavby	Kontroloval Ing. Jakub Jand'ourek	
	Vypracoval Martin Suchý	

Část projektu D.1.4.1 - VYTÁPĚNÍ	Číslo zakázky 24045	Datum 5/2024	Měřítko 1:500	Formát 420x297	Číslo paré
--	-------------------------------	------------------------	-------------------------	--------------------------	---------------

Název dokumentu PŘÍPRAVA FVE - TĚLOCVIČNA	Číslo výkresu D.1.4.1.9
---	-----------------------------------