


ŘEZ A – A'


ULIČNÍ DEŠŤOVÁ VPUŠŤ NORMÁLNÍ

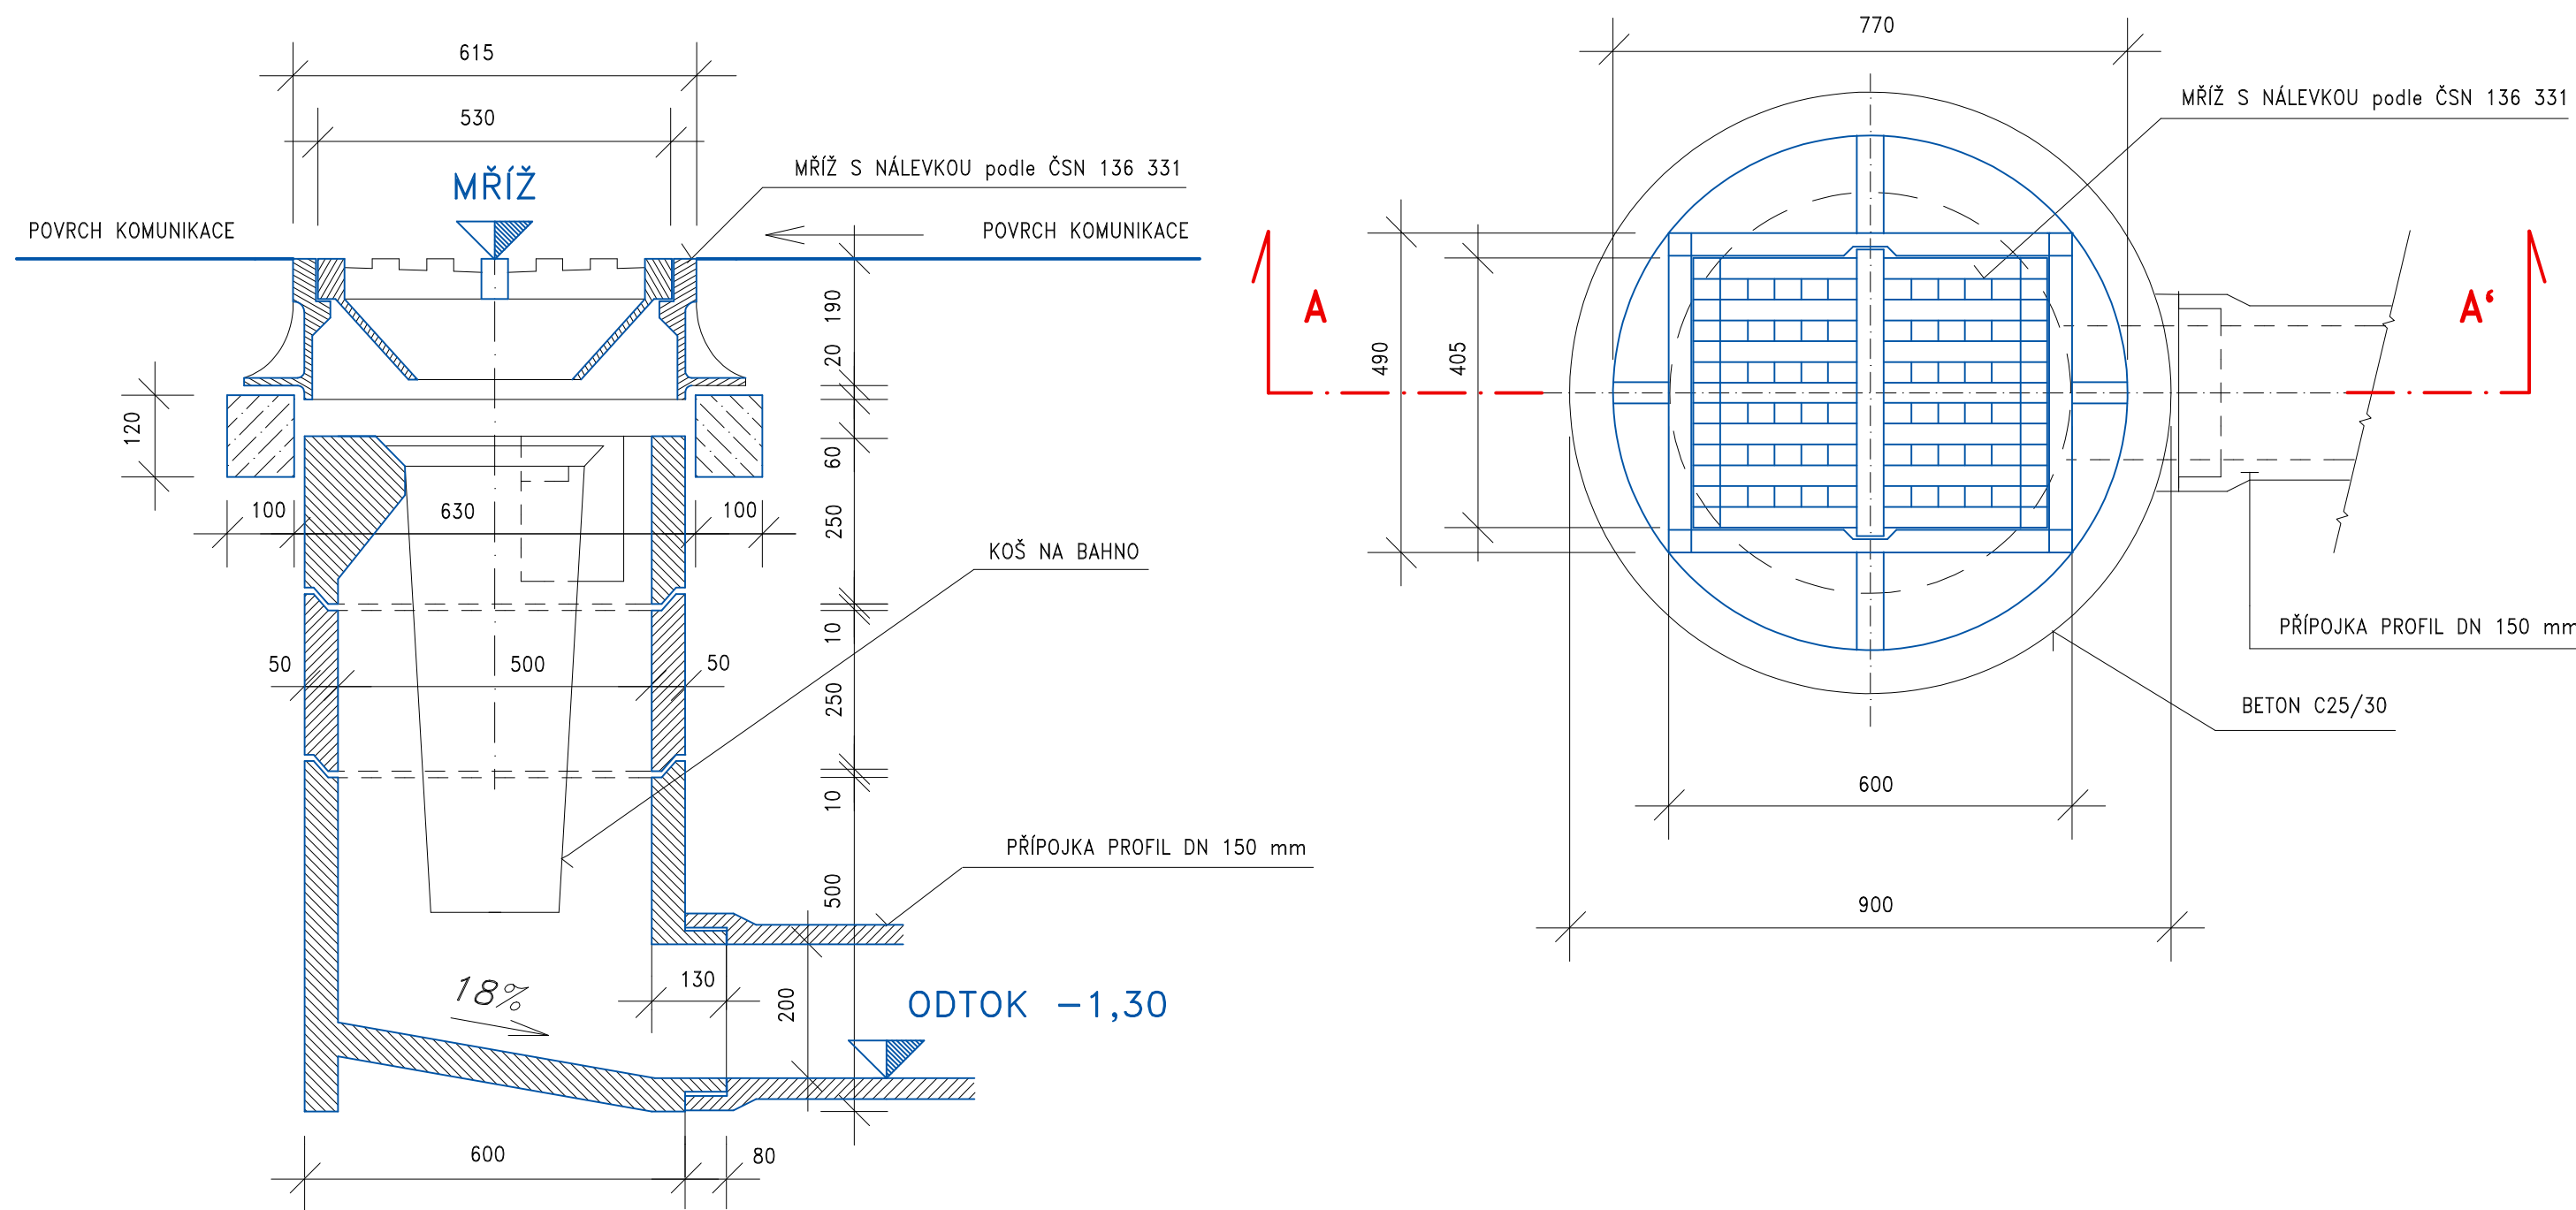

město VARNSDORF

ŘEZ A – A'

ULIČNÍ DEŠŤOVÁ VPUŠŤ SNÍŽENÁ

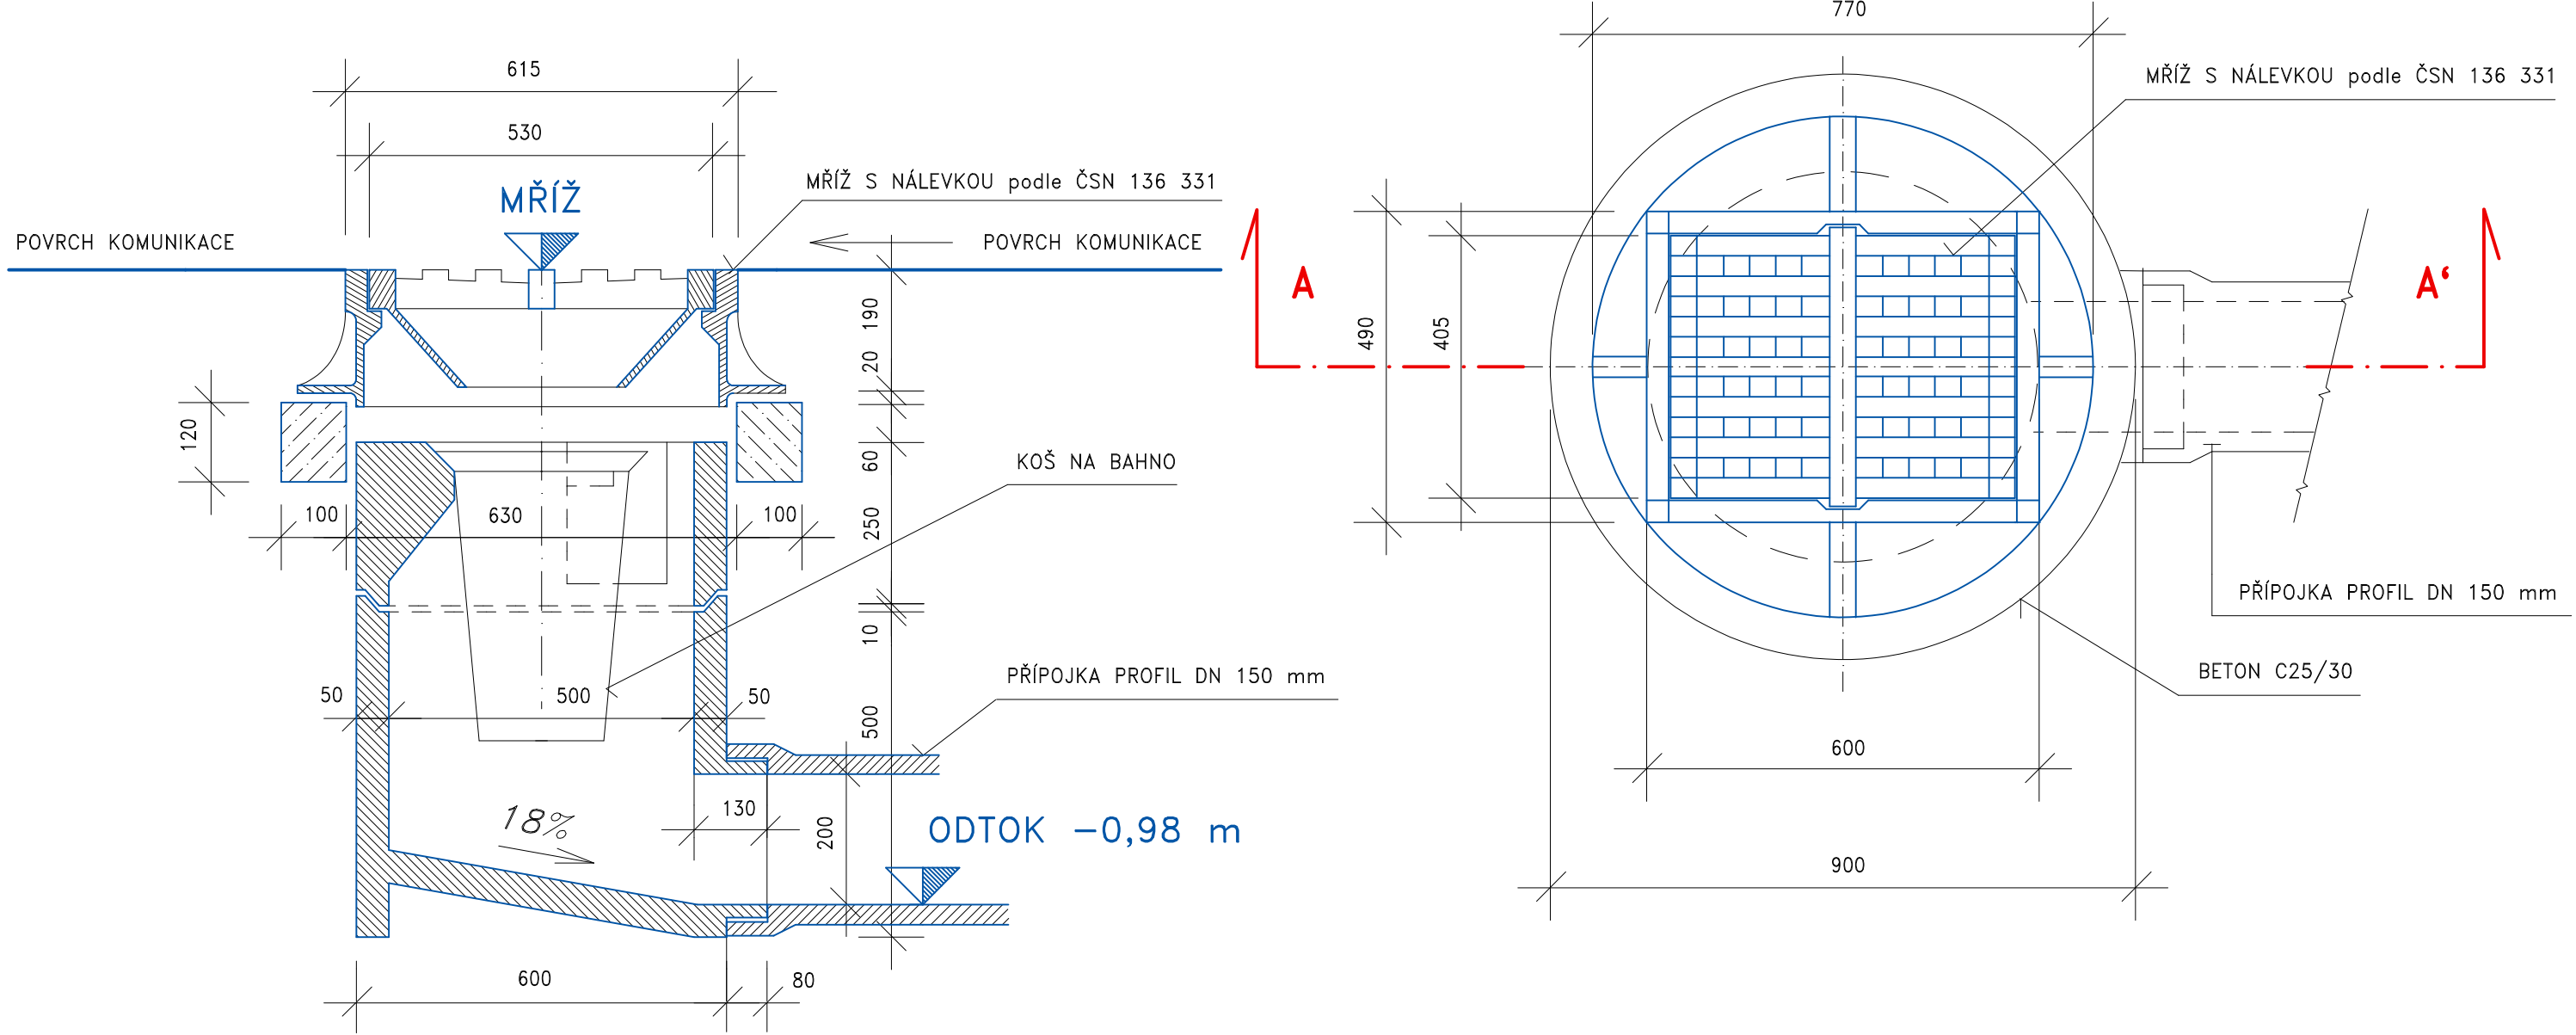

SPLAŠKOVÁ a DEŠŤOVÁ KANALIZACE  
město VARNSDORF, ulice Kladenská

TABULKA VPUSTÍ UV1 až UV6 :

ČÍSLO VPUSTI	VÝŠKA VPUSTI	MŘÍŽ VPUSTI	PŘÍPOJKA VPUSTI	DÉLKA PŘÍPOJKY
UV1	normální	podle NIVELETY KOMUNIKACE	PP 160	2,0 m
UV2	normální	podle NIVELETY KOMUNIKACE	PP 160	2,0 m
UV3	normální	podle NIVELETY KOMUNIKACE	PP 160	2,0 m
UV4	normální	podle NIVELETY KOMUNIKACE	PP 160	2,0 m
UV5	normální	podle NIVELETY KOMUNIKACE	PP 160	2,0 m
UV6	normální	podle NIVELETY KOMUNIKACE	PP 160	3,0 m

VYPRACOVAL

INVESTOR

MÍSTO STAVBY

VODOHOSPODÁŘSKÉ PROJEKTY NOVÝ BOR s.r.o.  
NOVÝ BOR, ŽIŽKOVA 205, PSČ 473 01, IČO 25492845

MĚSTO VARNSDORF, NÁMĚSTÍ E. BENEŠE č.p. 470

VARNSDORF

FORMÁT

DATUM

ÚČEL

MĚŘÍTKO

Č. ZAKÁZKY

ČÍSLO KOPIE

A1

VI. 2023

DPS

1 : 10

2023/03

ČÍSLO VÝKRESU

ULIČNÍ DEŠŤOVÁ VPUŠŤ MONTOVANÁ

D.14

VODOHOSPODÁŘSKÉ PROJEKTY NOVÝ BOR