


ČÍSLA ŠACHET

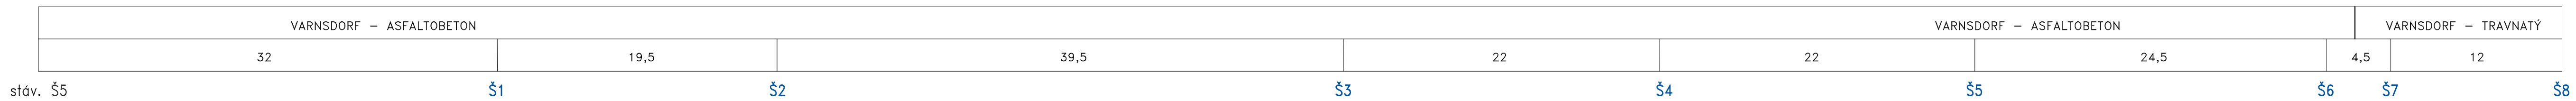

č.p. 196

staničení km, m


KAPACITA 1/s, m/s

11,4	32	12,1	19,5	12,3	39,5	12,8	22	11,5	22	13,0	29	15,0	12
KTH 300 mm, třída 160, FN 48, spoj C													176
332	4,70	342	4,84	344,5	4,88	352	4,98	333,5	4,72	354	5,01	381	5,39

SPLAŠKOVÁ a DEŠŤOVÁ KANALIZACE

město VARNSDORF, ulice Kladenská

VÝŠKOVÝ SYSTÉM :
- BALT po VYROVNÁNÍ

VYPRACOVAL		VODOHOSPODÁŘSKÉ PROJEKTY NOVÝ BOR s.r.o. NOVÝ BOR, ŽIŽKOVA 205, PSČ 473 01, IČO 25492845			
INVESTOR		MĚSTO VARNSDORF, NÁMĚSTÍ E. BENEŠE č.p. 470		FORMÁT	
MÍSTO STAVBY		VARNSDORF		A0	
SPLAŠKOVÁ a DEŠŤOVÁ KANALIZACE město VARNSDORF, ulice KLADENSKÁ				DATUM	
				VI. 2023	
				ÚČEL	
				DPS	
PODÉLNÝ PROFIL SPLAŠKOVÉ KANALIZACE				MĚŘÍTKO	
				1 : 250/1 : 100	
				Č. ZAKÁZKY	
				2023/03	
				ČÍSLO KOPIE	
				ČÍSLO VÝKRESU	
				D.6	