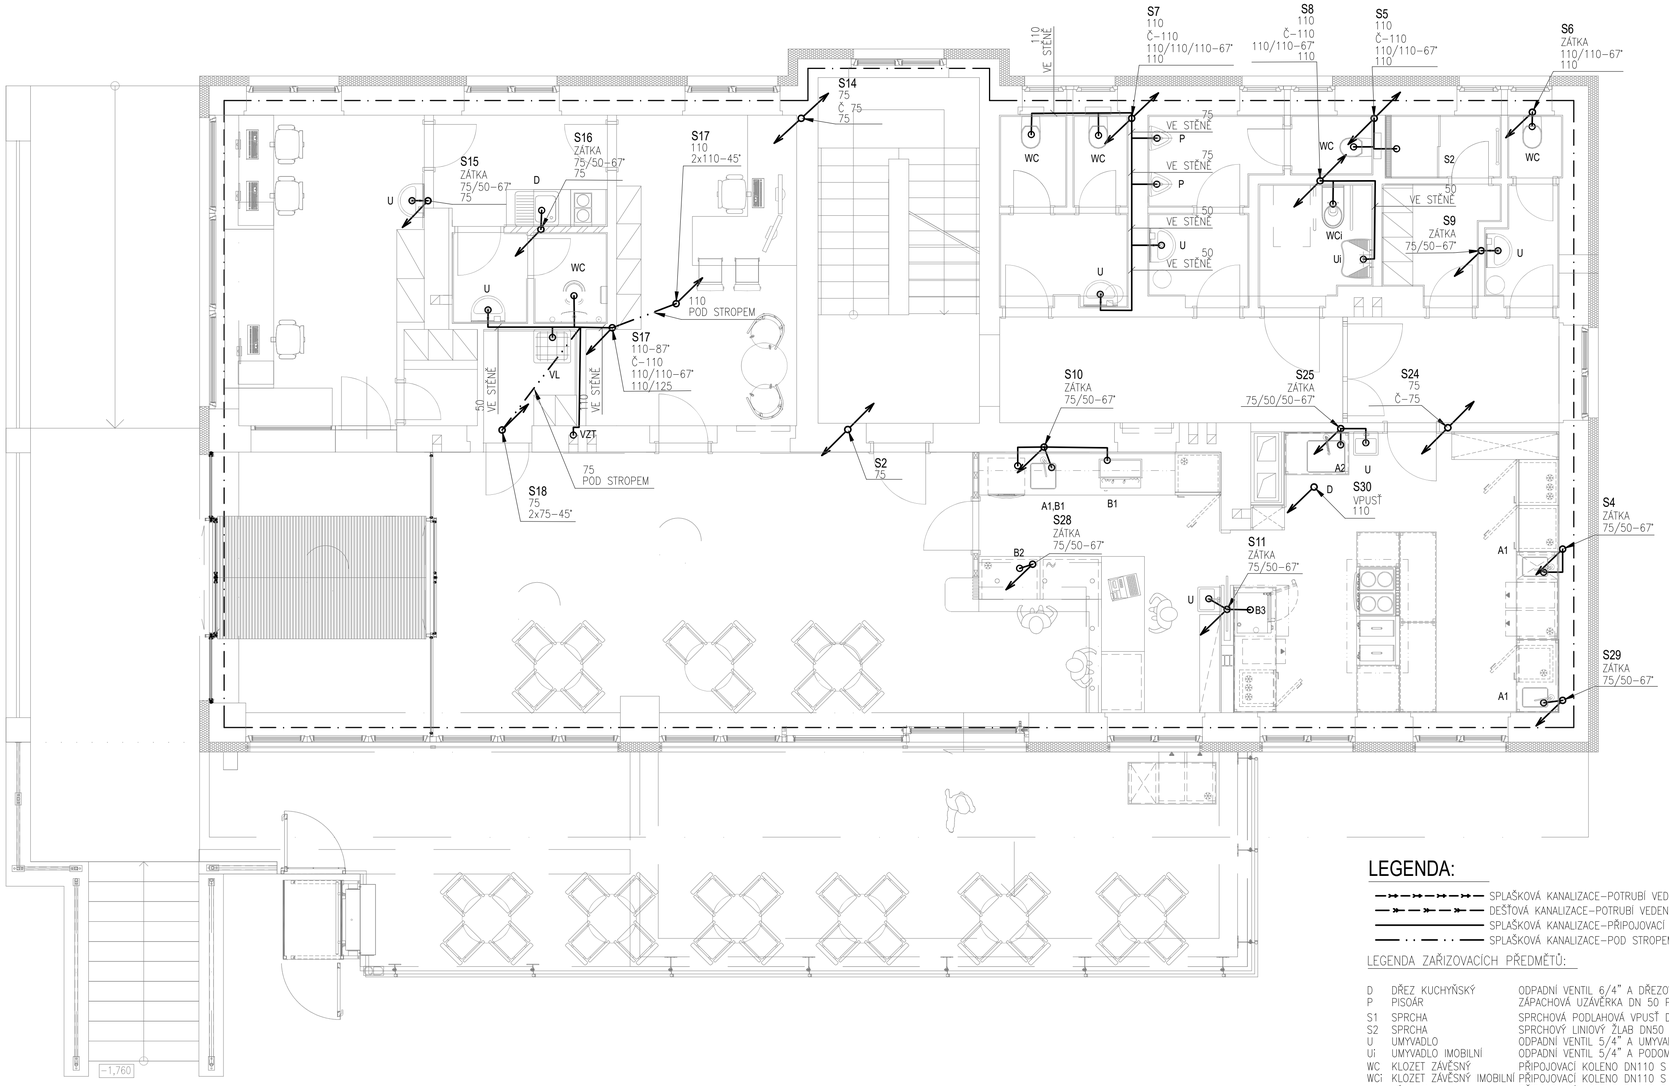

LEGENDA:

- SPLAŠKOVÁ KANALIZACE–POTRUBÍ VEDENÉ V ZEMI (PVC)
- DEŠŤOVÁ KANALIZACE–POTRUBÍ VEDENÉ V ZEMI (PVC)
- SPLAŠKOVÁ KANALIZACE–PŘIPOJOVACÍ POTRUBÍ (PPs)
- SPLAŠKOVÁ KANALIZACE–POD STROPEM (PPs)

LEGENDA ZAŘIZOVACÍCH PŘEDMĚTŮ:

D	DŘEZ KUCHYŇSKÝ	ODPADNÍ VENTIL 6/4" A DŘEZOVÁ ZÁPACHOVÁ UZÁVĚRKA DN50
P	PISOÁR	ZÁPACHOVÁ UZÁVĚRKA DN 50 PRO PISOÁRY
S1	SPRCHA	SPRCHOVÁ PODLAHOVÁ VPUSŤ DN50
S2	SPRCHA	SPRCHOVÝ LINIOVÝ ŽLAB DN50
U	UMYVADLO	ODPADNÍ VENTIL 5/4" A UMYVADLOVÁ ZÁPACHOVÁ UZÁVĚRKA DN40
Ui	UMYVADLO IMOBILNÍ	ODPADNÍ VENTIL 5/4" A PODOMÍTKOVÁ ZÁPACHOVÁ UZÁVĚRKA DN40
WC	KLOZET ZÁVĚSNÝ	PŘIPOJOVACÍ KOLENO DN110 S KULOVÝM KLOUBEM
WCi	KLOZET ZÁVĚSNÝ IMOBILNÍ	PŘIPOJOVACÍ KOLENO DN110 S KULOVÝM KLOUBEM
VL	VÝLEVKA	PŘIPOJOVACÍ KOLENO DN110 S KULOVÝM KLOUBEM
PV	PODLAHOVÁ VPUSŤ	PODLAHOVÁ VPUSŤ SE ZPĚTNÝM UZÁVĚREM
CH	CHLAZENÍ	ZÁPACHOVÁ UZÁVĚRKA DN 32 S MECHANICKÝM UZÁVĚREM
VZT	VZDUCHOTECHNIKA	ZÁPACHOVÁ UZÁVĚRKA DN 32 S MECHANICKÝM UZÁVĚREM
UT	VYTÁPĚNÍ–KONDENZÁT	KALICH PRO ÚKAPY SE ZÁPACHOVOU UZÁVĚRKOU DN32
PU	POŽÁRNÍ UCPÁVKA	
A1	GASTRO	ODPAD DN 50 HT, 0,4m n.č.p.
A2	GASTRO	ODPAD DN 50 HT, 0,4m n.č.p.
B1	GASTRO	ODPAD DN 50 HT, 0,1m n.č.p.
B2	GASTRO	ODPAD DN 50 HT, Z PODLAHY
B3	GASTRO	ODPAD DN 50 HT, 0,3m n.č.p.
D1	GASTRO	VPUSŤ 100

LEGENDA MÍSTNOSTÍ:

Č.M.	NÁZEV MÍSTNOSTÍ	PLOCHA	ÚPRAVA PODLAH	ÚPRAVA STĚN	ÚPRAVA STROPU	POZNÁMKA
1.01	Dispečink, vrátnice	14,55	Ker. dlažba	Štuková omítka	SDK podhled	
1.02	Kuchyňka	5,05	Ker. dlažba	Ker.ob., Štuk.om.	SDK podhled	
1.03	WC+ předsíň	3,75	Ker. dlažba	Ker.ob., Štuk.om.	SDK podhled	
1.04	Pokladna	15,17	PVC, vinyl	Štuková omítka	SDK podhled	
1.05	Chodba	15,27	Ker. dlažba	Štuková omítka	SDK podhled	
1.06	WC ženy + předsíň	6,59	Ker. dlažba	Ker.ob., Štuk.om.	SDK podhled	
1.07	WC muži + předsíň	7,03	Ker. dlažba	Ker.ob., Štuk.om.	SDK podhled	
1.08	WC pro invalidy	3,32	Ker. dlažba	Ker.ob., Štuk.om.	SDK podhled	
1.09	Šatna + sprcha	5,17	Ker. dlažba	Ker.ob., Štuk.om.	SDK podhled	
1.10	WC + předsíň	3,11	Ker. dlažba	Ker.ob., Štuk.om.	SDK podhled	
1.11	Chodba	5,95	Ker. dlažba	Štuková omítka	SDK podhled	
1.12	Ohřev a výdej jídel	24,01	Ker. dlažba	Ker.ob., Štuk.om.	SDK podhled	
1.13	Bufe, chodba	57,62	Ker. dlažba	LTD., Štuk.om.	SDK podhled	
1.14	Zádveří, čistící zóna	16,09	Ker. dlažba	Štuková omítka	SDK, Štuk.om.	
1.15	Úklid	2,61	Ker. dlažba	Ker.ob., Štuk.om.	SDK podhled	
1.16	Šatna	1,88	Ker. dlažba	Štuková omítka	SDK podhled	
1.17	Přeštřešený vstup	30,57	Ker. dlažba	Ext. omítka	Ext. omítka	
1.18	Terasa	58,47	Bet. dlažba	Ext. omítka	Ext. omítka	
	PLOCHA CELKEM	276,21	m²			

AKCE
VÝMĚNA OKEN A VSTUPNÍCH DVEŘÍ, ZATEPLENÍ FASÁDY, ÚPRAVA VSTUPŮ A STŘECHY ADMINISTRATIVNÍ BUDOVY NEMOCNICE Č.P. 2559, VARNSDORF

MÍSTO
NA P.P.Č. 4208/2, V K.Ú. 776971 VARNSDORF

INVESTOR
MĚSTO VARNSDORF
NÁMĚSTÍ E. BENEŠE 470
470 47 VARNSDORF

GENERÁLNÍ PROJEKTANT
for WOOD

ZÁSTUPCE INVESTORA
PETR ŠIMEK ODBOR INVESTIC OSMI
NÁMĚSTÍ E. BENEŠE 470, 470 47 VARNSDORF

STAVEBNÍ ČÁST
Ing. VÁCLAV JÁRA
HÚSOVA 2075, 407 47 VARNSDORF
TEL. 607 617 494, 412 331 226
e–mail: vaclavjara@seznam.cz

ZODPOVĚDNÝ PROJEKTANT ČÁSTI
AQUAEDUCTUS PROJEKT s.r.o.
Aquaeductus Projekt
Ing. Hana Hrochová
email: hrochova@aqpr.cz
tel: +420 777 001 352

VYPRACOVAL
Ing. David Waraus

FORMÁT	MĚŘÍTKO	DATUM	Č. PARÉ/KOPIE
4xA4	1:50	KVĚTEN 2024	

STUPEŇ: DPS
PROFESE: D.1.4a ZDRAVOTNĚ TECHNICKÉ INSTALACE

NÁZEV VÝKRESU: PŮDORYS 1.NP - KANALIZACE
Č. VÝKRESU: 03