


PŮDORYS 1.N.P. - BOURACÍ PRÁCE 1:50

SOCIÁLNÍ ZAŘÍZENÍ 1

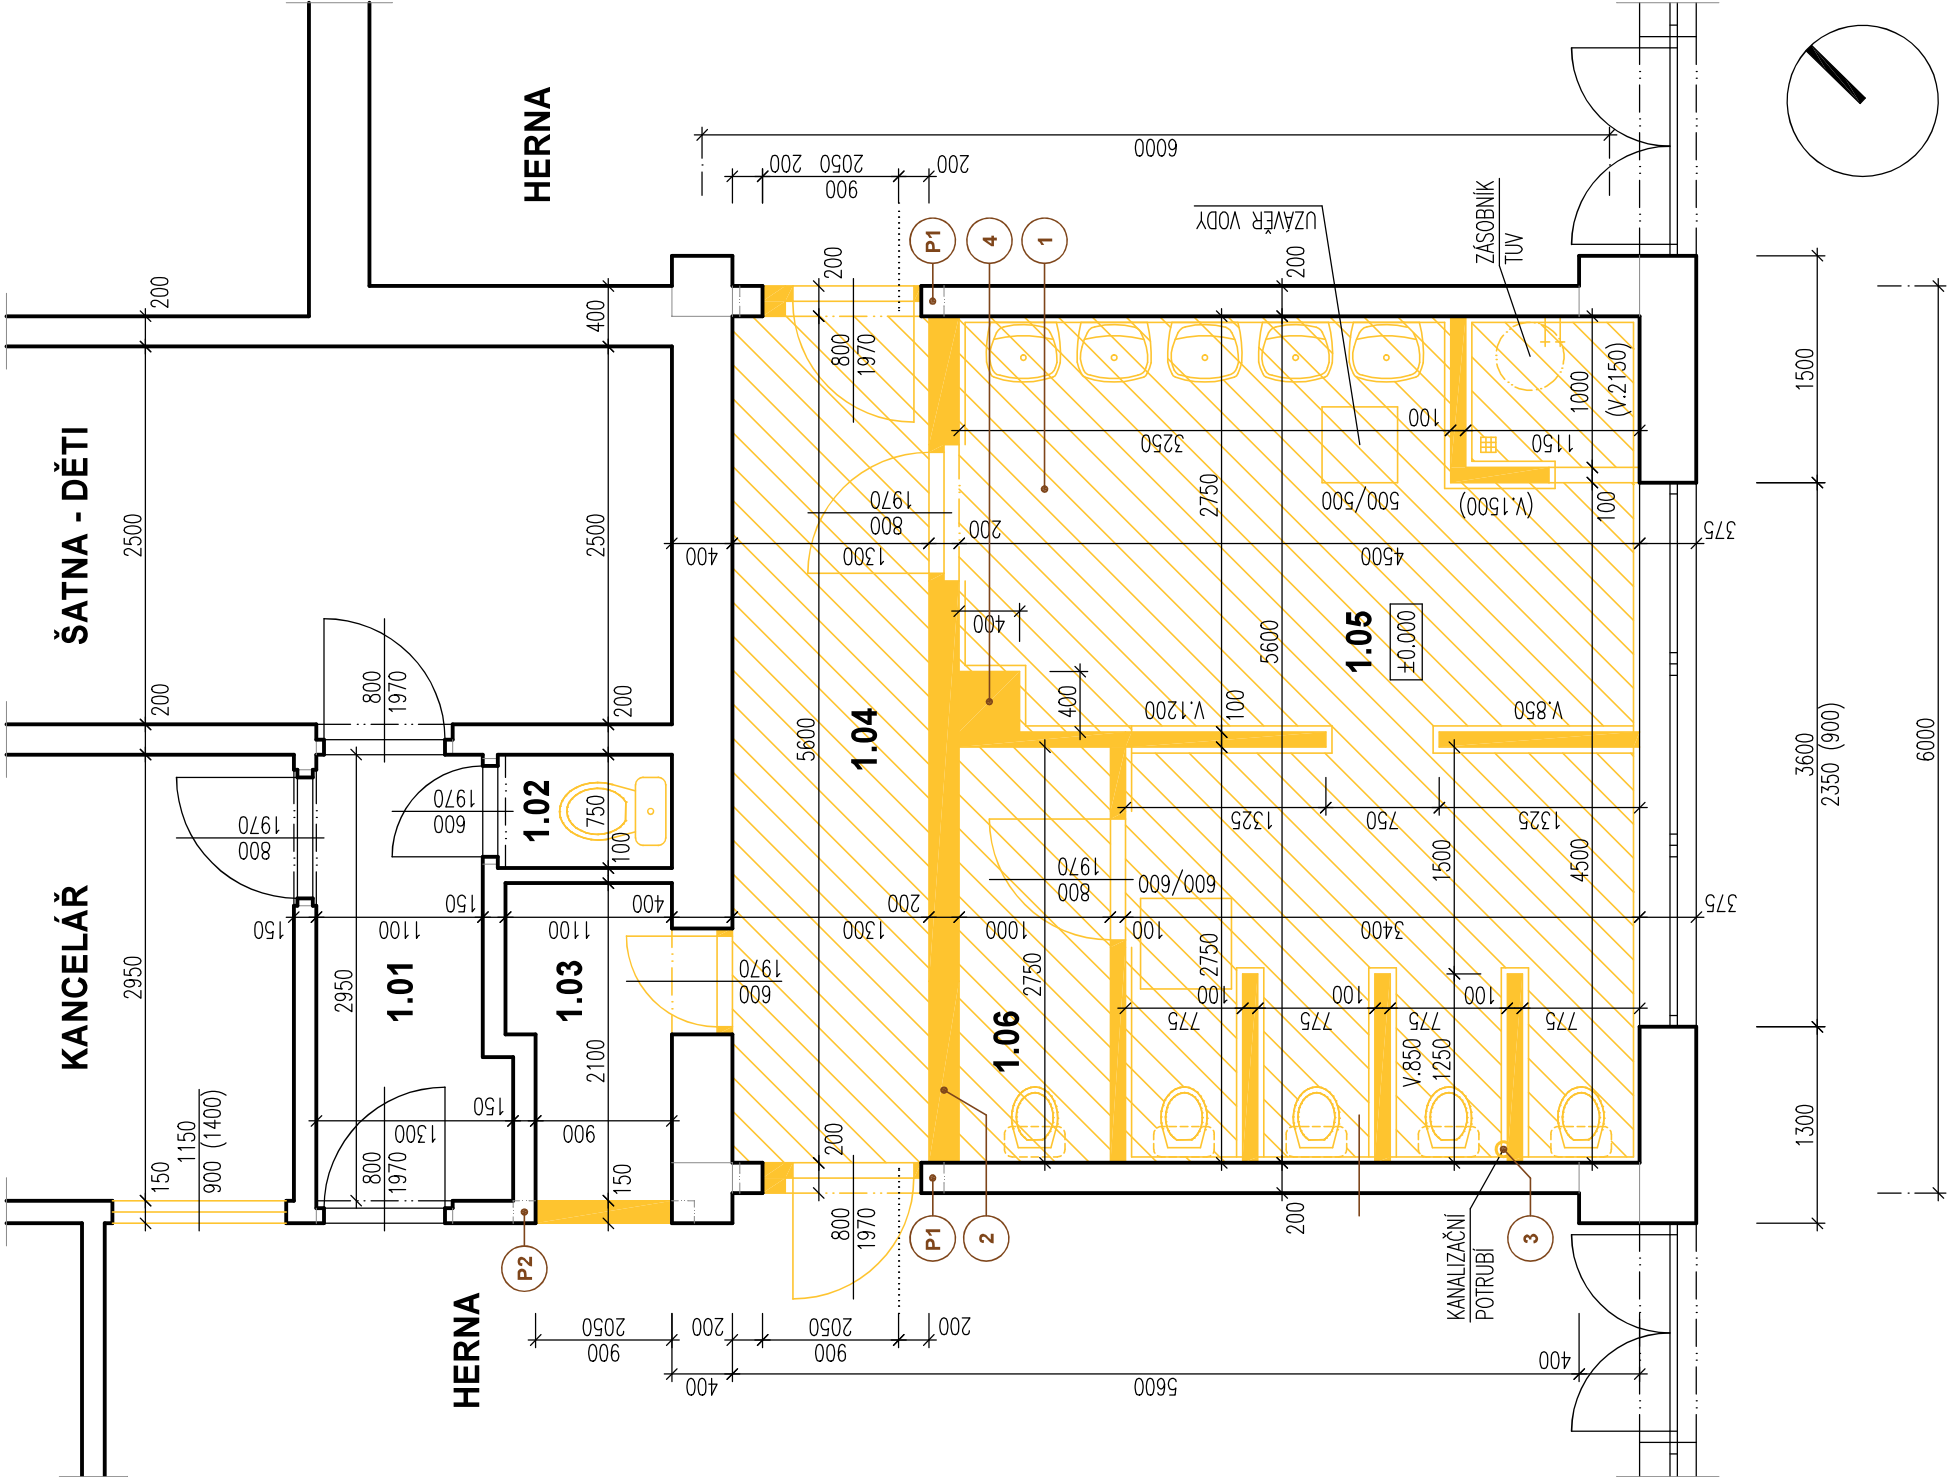

LEGENDA

1	ODSTRANĚNÍ STÁVAJÍCÍ PODLAHOVÉ KRYTINY + VYBOURÁNÍ BETONOVÉ MAZANINY VČ. PODKLADNÍ VRSTVY
2	STÁVAJÍCÍ PŘÍČKA MEZI CHODBOU A SOCIÁLNÍM ZAŘÍZENÍM BUDE ODSTRANĚNÁ CELÁ
3	STÁVAJÍCÍ ODVĚTRÁVAJÍCÍ POTRUBÍ SPLAŠKOVÉ KANALIZACE BUDE ODSTRANĚNO A NOVÉ POTRUBÍ BUDE PROVEDENO DLE VÝKRESU NOVÉHO STAVU
4	PŘEDPOKLÁDANÉ UMÍSTĚNÍ STÁVAJÍCÍHO POTRUBÍ DEŠTOVÉ KANALIZACE ODVÁDĚJÍCÍ DEŠTOVOU VODU ZE STŘECHY – BUDE ODSTRANĚNO A NOVÉ POTRUBÍ BUDE PROVEDENO DLE VÝKRESU NOVÉHO STAVU
P1	NOVÝ NADDVĚRNÍ PŘEKLAD 2 x OCELOVÝ NOSNÍK L-60/60/5 mm, DL. 1350 mm – 2x
P2	NOVÝ NADDVĚRNÍ PŘEKLAD 2 x OCELOVÝ NOSNÍK L-60/60/5 mm, DL. 1200 mm – 1x

TABULKA MÍSTNOSTÍ

OZN.	NÁZEV MÍSTNOSTI	PLOCHA – m2	S.V. – m	PODLAHA
1.01	CHODBA	3.44	3.25	PVC
1.02	WC – UČITELKY	0.86	3.25	PVC
1.03	PŘÍRUČNÍ SKLAD	2.09	3.25	PVC
1.04	CHODBA	7.28	3.25	PVC
1.05	SOCIÁLNÍ ZAŘÍZENÍ – DĚTI	21.91	3.25	KERAMICKÁ DLÁŽBA
1.06	WC – DĚTI	2.75	3.25	PVC


LEGENDA MATERIÁLŮ

<div></div>	STÁVAJÍCÍ KONSTRUKCE
<div></div>	VYBOURANÉ KONSTRUKCE

POZNÁMKY

- PŘED ZAHÁJENÍM VŠEKÝCH BOURACÍCH PRACÍ JE NUTNÉ PROVÉST SONDAŽNÍ PRÁCE A POSTUP PRACÍ PŘEDM ODSOUHLASIT S TECHNICKÝM DOZOREM INVESTORA A INVESTOREM
- BUDOU ODSTRANĚNY VŠEKÉRE STÁVAJÍCÍ ZAŘÍZOVACÍ PŘEDMĚTY, STÁVAJÍCÍ OBKLADY STĚN A BUDE ODSTRANĚNA STÁVAJÍCÍ KERAMICKÁ DLÁŽBA
- BUDE VYBOURÁNA STÁVAJÍCÍ PODLAHOVÁ BETONOVÁ MAZANINA VČ. PODKLADNÍ VRSTVY

SOCIÁLNÍ ZAŘÍZENÍ 1

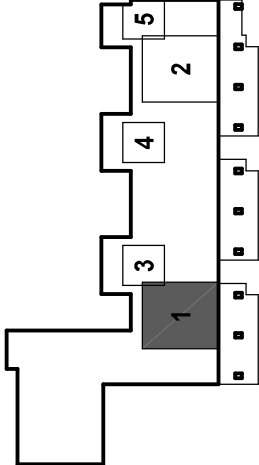

INVESTOR: MĚSTO VARNSDORF NAM. E. BENEŠE 470 407 47 VARNSDORF  ZÁSTUPCE INVESTORA: JANA PUSCHOVÁ	GENERÁLNÍ PROJEKTANT: <b>ProProjekt</b> 10 ProProjekt s.r.o. Komenského 1173 408 01 Rumburk T: 412 332 317 projekce@proprojekt.cz		PROJEKTOVÁNÍ STAVEB • INŽENÝRSKÁ ČINNOST • DOZOROVÁNÍ STAVEB www.proprojekt.cz	
	MÍSTO: ST.P.Č.K. 2692/118, UL. KRŽÍKOVÁ, K.Ú. A OBEC VARNSDORF	PROJEKTANT ČÁSTI:	AUTORIZACE:	
STAVBA: REKONSTRUKCE SOCIÁLNÍHO ZAŘÍZENÍ V OBJEKTU Č.P. 2757 - MŠ KRŽÍKOVA VE VARNSDORFU	ZODP. PROJEKTANT: PAVEL HRUŠKA	VYPRACOVAL: PAVEL HRUŠKA		
	DATUM: 4/2021	ČÍSLO ZAKÁZKY: 2021013		
PROJEKTOVÁ ČÁST: D.1.1. ARCHITEKTONICKO-STAVEBNÍ ŘEŠENÍ	FORMÁT: 2 x A4	STUPEŇ PD: SP	PARÉ:	
	VÝKRES: PŮDORYS 1.N.P. - BOURACÍ PRÁCE	ČÍSLO VÝKRESU: b.2.1	MĚŘITKO: 1:50	