



ŘEZ ZHLAVÍM VRTU

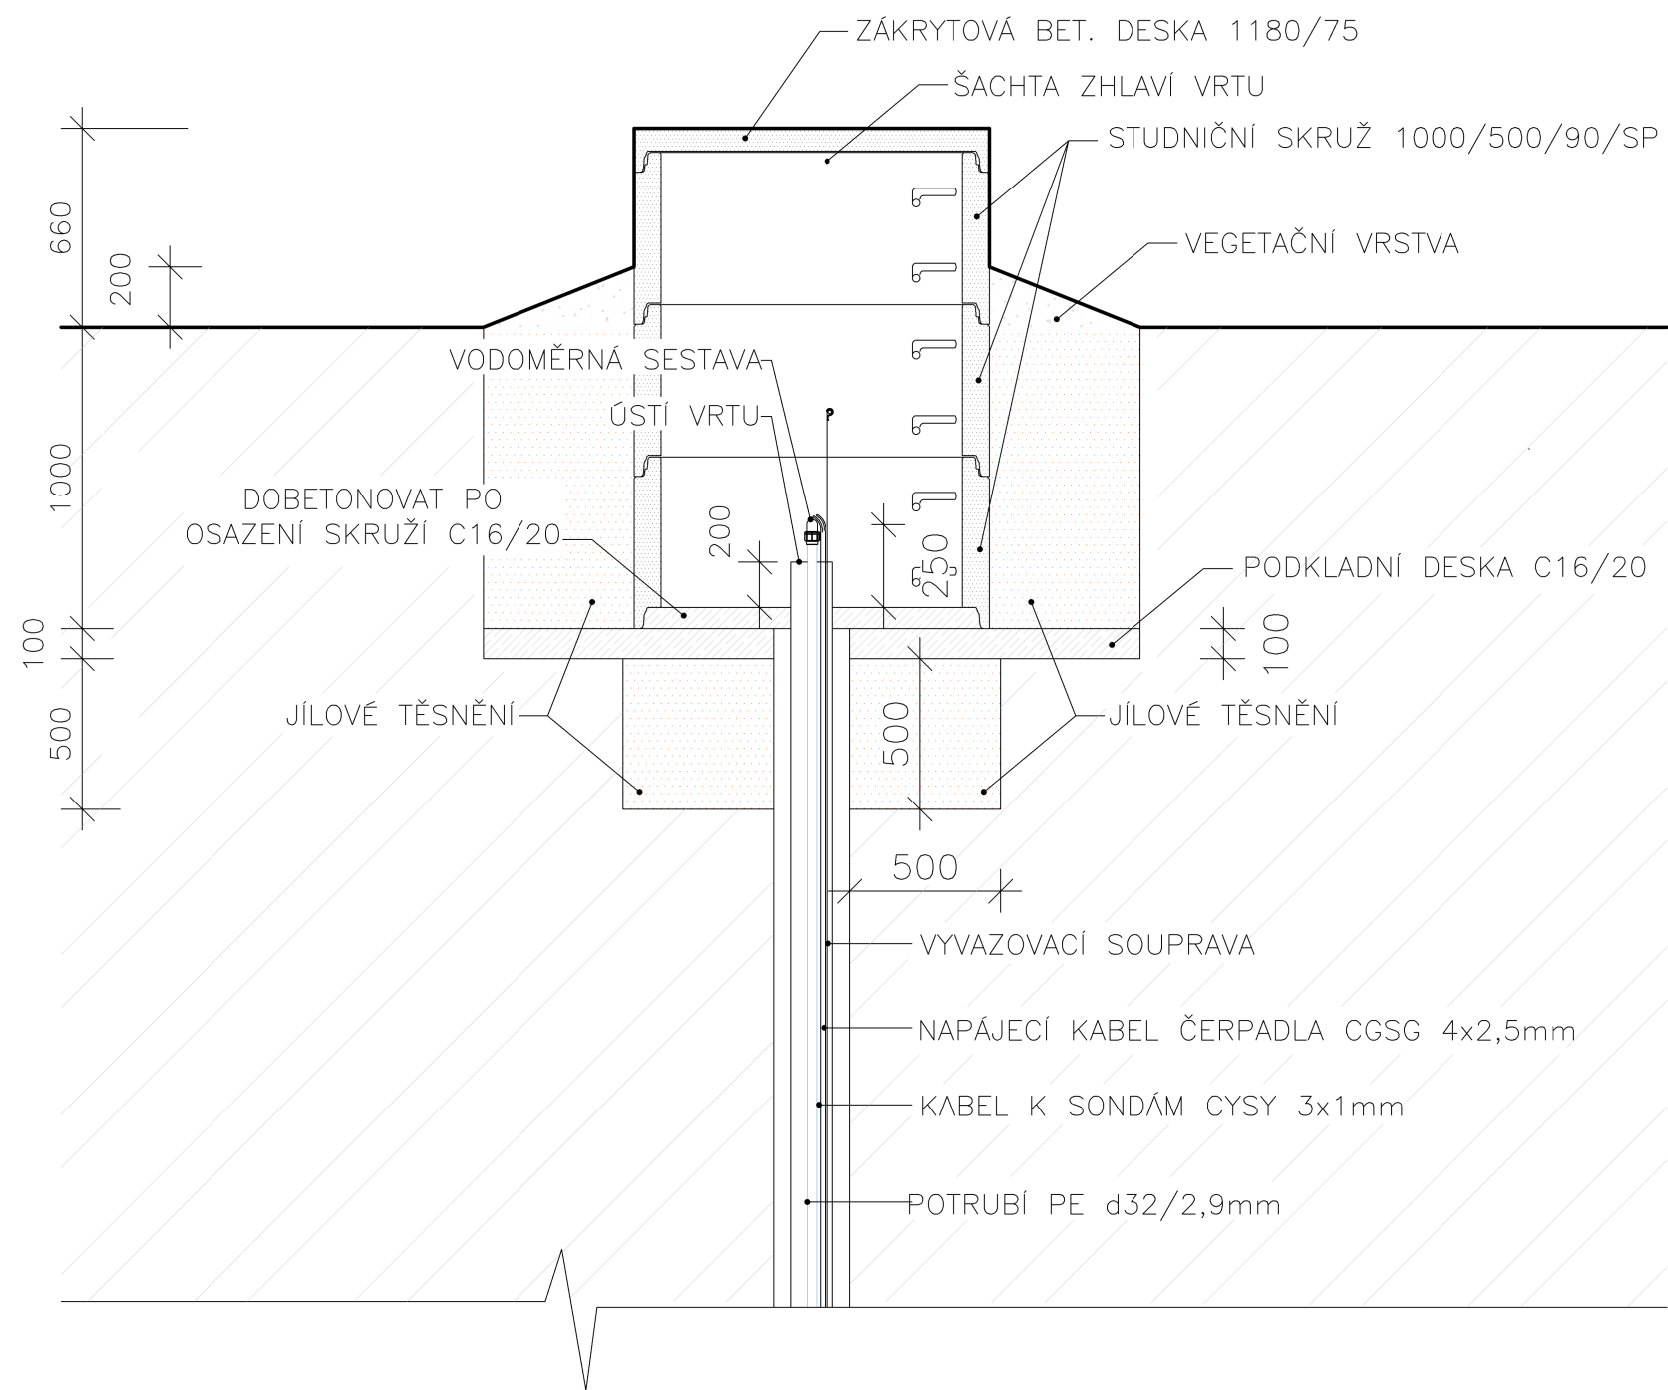

Zhlaví vrtu:
Je navrženo betonové zhlaví vrtu, tvořené 3x betonovou studniční skruží 1000/500/90 mm uzavřenou betonovou zákrytovou deskou. Na vrtu bude proveden výkop pro zhlaví o rozměru 2180x2180 mm a hloubce 110 mm. Prostor v kruhu 500mm od okraje vrtu do hloubky 500mm od dna stavební jámy bude ručně odkopán a provedeno utěsnění pomocí jilu. Následně bude provedena podkladní betonová deska, na kterou budou po jejím vytvrdnutí osazeny studniční skruže. Před osazením skruží bude zkráceno pažení vrtu. Dno první skruže bude vybetonováno do úrovně jejího hrdla, po vytvrdnutí proveden vývrt pro potrubí a kabely. Následně provedeno protažení kabelů a potrubí do prostoru zhlaví vrtu. Po utěsnění prostupů, proveden zához a utěsnění skruží pomocí jilu až po úroveň původního terénu. Poslední skruž bude uzavřena zákrytovou deskou.

PŮDORYS ZHLAVÍ VRTU

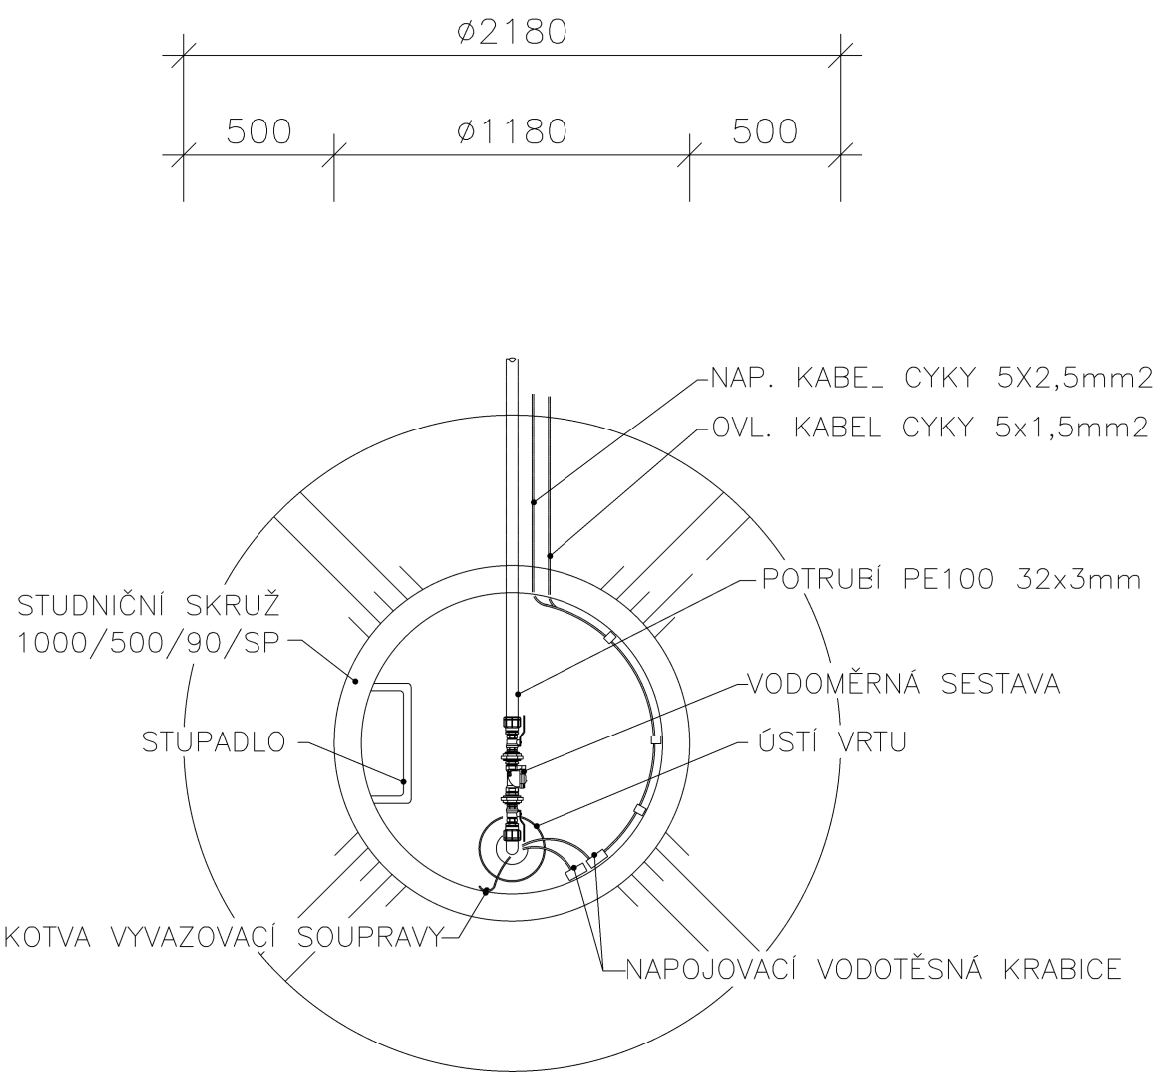

UPOZORNĚNÍ:
TATO DOKUMENTACE NENAHRADUJE DÍLENSKOU DOKUMENTACI. TATO DOKUMENTACE I JEJÍ ČÁSTI PODLÉHAJÍ AUTORSKÉMU ZÁKONU. INŽENÝRSKÉ SÍTĚ JSOU ZAKRESLENY SCHÉMATICKY. PŘED ZAHÁJENÍ PRACÍ BUDOU VYTÝČENY VŠECHNY PODZEMNÍ INŽENÝRSKÉ SÍTĚ JEJICH SPRÁVCI. KŘÍŽENÍ A SOUBĚHY INŽENÝRSKÝCH SÍTÍ BUDOU PROVEDENY V SOULADU S ČSN 73 6005. PŘI PRACÍCH DODRŽET PLATNÉ PŘEDPISY ZÁSAD BEZPEČNOSTI A OCHRANY ZDRAVÍ OSOB PŘI PRÁCI

STAVBA:				Nový zdroj vody pro závlahu sportovního areálu Varnsdorf Kotlina		
INVESTOR:						
Město Varnsdorf, Nám. E. Beneše 470, Varnsdorf 40747, IČO:00261718 DIČ:CZ00261718						
MÍSTO STAVBY:						
Sportovní areál Kotlina, Moravská 2688, 40747 Varnsdorf, p.p.č.347/1, 347/10, 337/12, 347/5 K.Ú. Varnsdorf [776971]						
ODPOVĚDNÝ PROJEKCIANI: DAVID MÜLLER DiS. Wolkerova1162/5A, 40746 Krásná Lipa autorizace 0402406		VYPRACOVAL: DAVID MÜLLER DiS. Wolkerova1162/5A, 40746 Krásná Lipa autorizace 0402406		STAVEBNÍ ÚŘAD:		RAZÍTKO, PODPIS:
				VARNSDORF		
DATUM: 12/2024		D.1.6 zhlaví vrtané studny		MĚŘÍTKO:		
				1 : 25		
STUPEŇ: DPS						