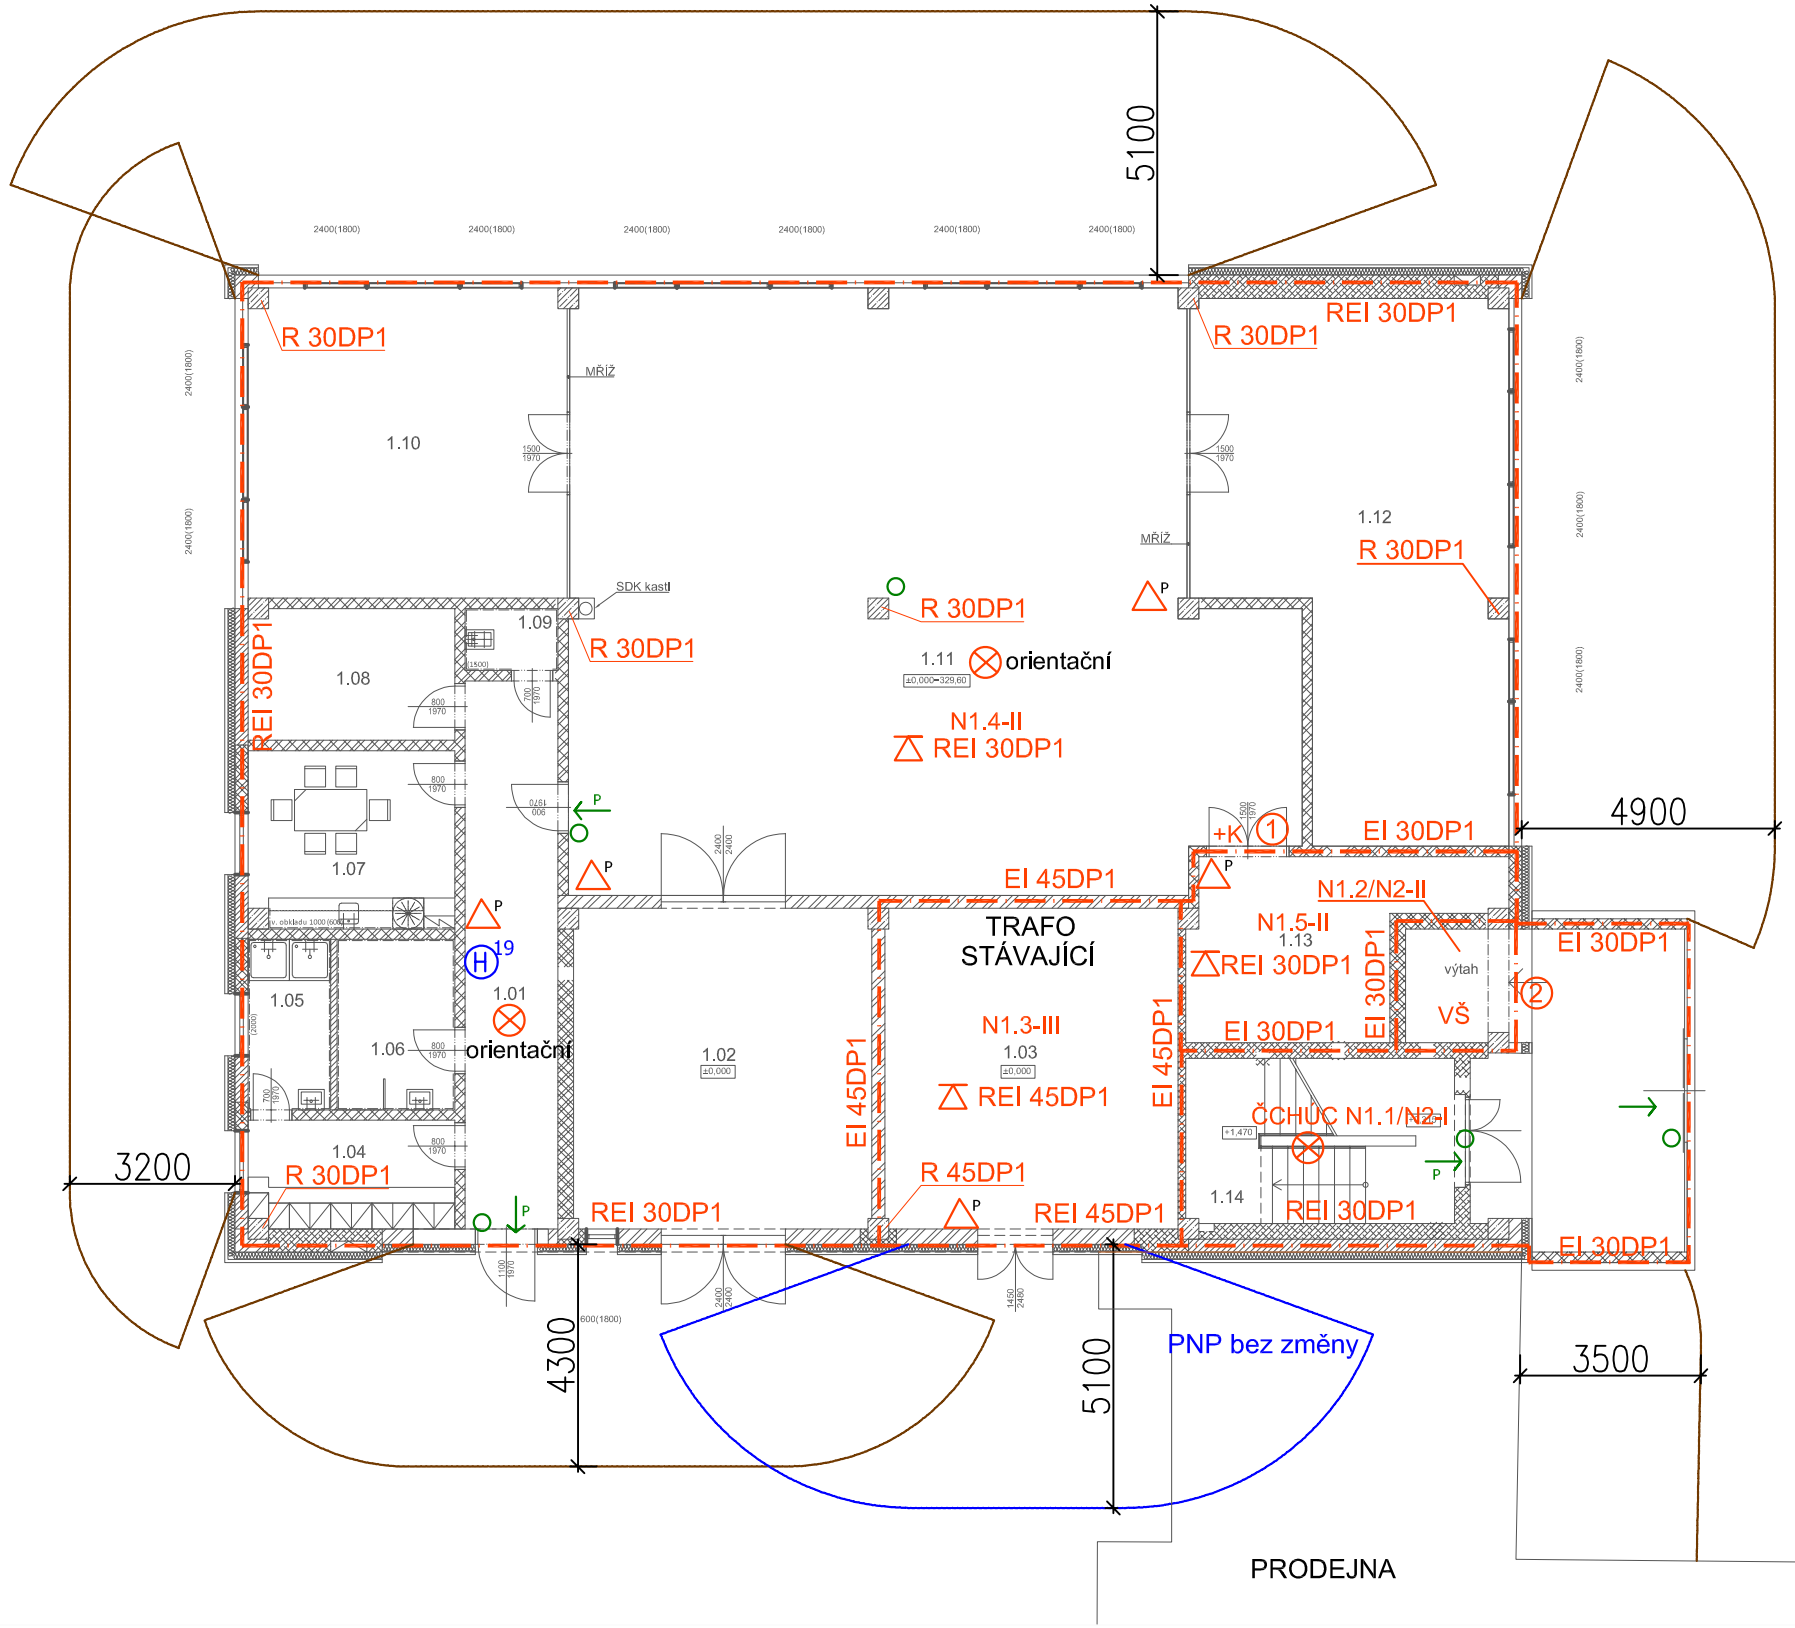

LEGENDA MÍSTNOSTÍ - 1.NP

Č.M.	NÁZEV MÍSTNOSTI	PODLAHA	ÚPRAVA POVRCHŮ STROP / STĚN	PLOCHA [m²]
1.01	CHODBA	DLAŽBA	SDK PODHLED	19,08
1.02	VJEZD/SKLAD	BET. MAZANINA	ŠTUK	36,00
1.03	TRAFOSTANICE	BET. MAZANINA	ŠTUK	35,15
1.04	ŠATNA	DLAŽBA	SDK PODHLED	8,32
1.05	SPRCHA	DLAŽBA	SDK PODHLED	5,28
1.06	SOCIÁLNÍ ZÁZEMÍ	DLAŽBA	SDK PODHLED	7,59
1.07	DENNÍ MÍSTNOST	PVC	SDK PODHLED	13,80
1.08	SKLAD PRO KANCELÁŘE 2.NP	PVC	ŠTUK	10,12
1.09	ÚKLIDOVÁ MÍSTNOST	DLAŽBA	SDK PODHLED	2,16
1.10	SKLAD	BET. MAZANINA	ŠTUK	36,82
1.11	DÍLNA	BET. MAZANINA	ŠTUK	150,32
1.12	SKLAD	BET. MAZANINA	ŠTUK	53,78
1.13	PŘEDÁVACÍ STANICE	BET. MAZANINA	ŠTUK	16,36
1.14	SCHODIŠTĚ	PVC	ŠTUK	17,00

LEGENDA PO			
REI 60DP1	POŽÁRNÍ ODOLNOST STROPNÍ KONSTRUKCE	H19	HYDRANT D19,30m HADICE
EI 45DP1	POŽÁRNÍ ODOLNOST STĚN	VŠ	OZNAČENÍ VÝTAHOVÉ ŠACHTY
N1.2-III	OZNAČENÍ POŽÁRNÍHO ÚSEKU – SPB	⊗	NOUZOVÉ OSVĚTLENÍ
ČCHÚC-N1/N2-II	OZNAČENÍ ÚNIKOVÉ CESTY	CO2	PŘENOSNÝ HASICÍ PŘÍSTROJ – CO2
– – – –	HRANICE POŽÁRNÍHO ÚSEKU	P	PŘENOSNÝ HASICÍ PŘÍSTROJ – PRÁŠKOVÝ
①	EW 30DP3,C3	→ P	SMĚR ÚNIKU, PANIKOVÁ KLIKA
②	EW 30DP1,C	O	TABULKA SE SMĚREM ÚNIKU

VEŠKERÉ STAVEBNÍ PRÁCE MUSÍ BÝT PROVÁDĚNY DLE TECHNOLOGICKÝCH POSTUPŮ VÝROBCE A DLE PŘÍSLUŠNÝCH PLATNÝCH NOREM.

verze 26.08.2021

Investor:	Město Varnsdorf nám E. Beneše 470 Varnsdorf 470 47	Zpracovatel:	DIGITRONIC CZ s. r. o. Šimkova 904, 500 03 Hradec Králové www.digitronic.cz, tzb@digitronic.cz
Místo stavby:	ul. Západní 2755, Varnsdorf, 470 47 k.ú.: Varnsdorf (776971) p.č. 2692/120		
Vedoucí projektu:	Ing. Jan Dinga	Datum:	04/2021
Zodp. projektant:	Ing. Radek Dědina	Stupeň PD:	DSP
Vypracoval:	Lukáš Dědič	Část:	D.1.3 POŽÁRNĚ BEZPEČNOSTNÍ ŘEŠENÍ
Akce:	**Stavební úpravy objektu č.p. 2755, ul. Západní ve Varnsdorfu**	Paré:	Formát: A4x2 Měřítko: 1:150
Obsah:	Půdorys 1.NP		Číslo výkresu: D.1.3.1