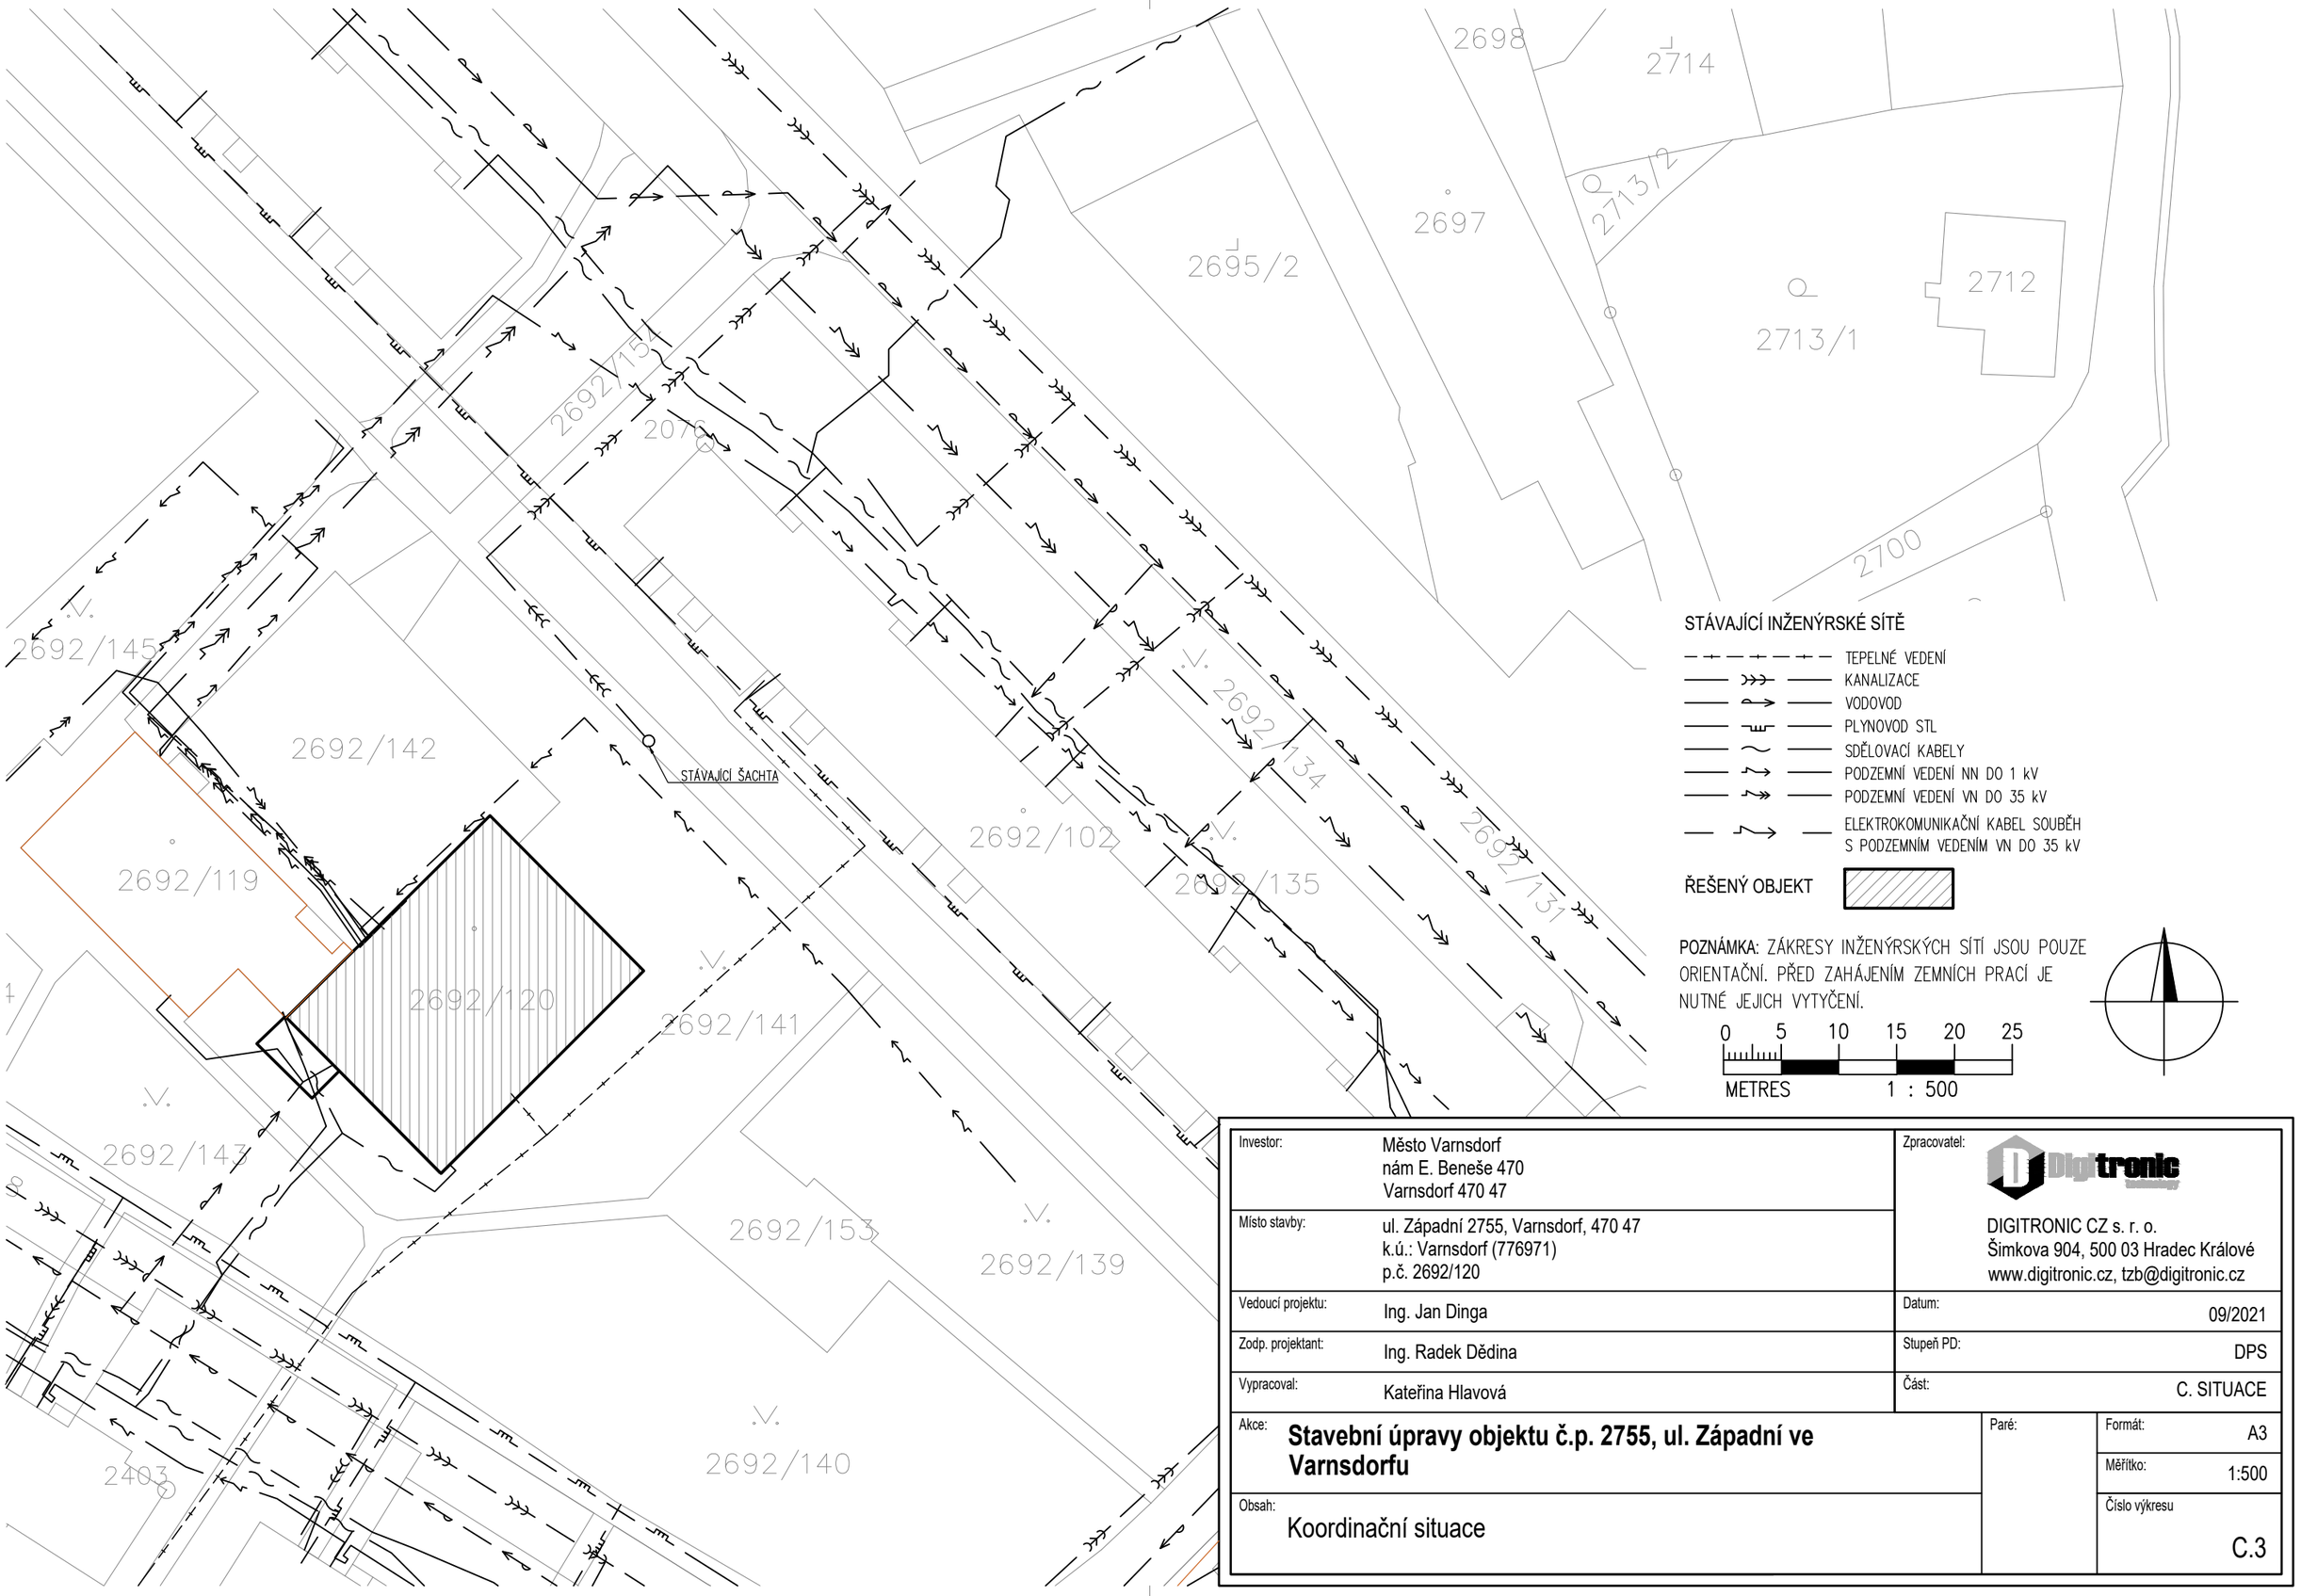

STÁVAJÍCÍ INŽENÝRSKÉ SÍTĚ

- TEPELNÉ VEDENÍ
- KANALIZACE
- VODOVOD
- PLYNOVOD STL
- SDĚLOVACÍ KABELY
- PODZEMNÍ VEDENÍ NN DO 1 kV
- PODZEMNÍ VEDENÍ VN DO 35 kV
- ELEKTROKOMUNIKAČNÍ KABEL SOUBĚH S PODZEMNÍM VEDENÍM VN DO 35 kV

ŘEŠENÝ OBJEKT

POZNÁMKA: ZÁKRESY INŽENÝRSKÝCH SÍTÍ JSOU POUZE ORIENTAČNÍ. PŘED ZAHÁJENÍM ZEMNÍCH PRACÍ JE NUTNÉ JEJICH VYTYČENÍ.

0 5 10 15 20 25
METRES 1 : 500

Investor:	Město Varnsdorf nám E. Beneše 470 Varnsdorf 470 47	Zpracovatel:	DIGITRONIC CZ s. r. o. Šimkova 904, 500 03 Hradec Králové www.digitronic.cz, tzb@digitronic.cz
Místo stavby:	ul. Západní 2755, Varnsdorf, 470 47 k.ú.: Varnsdorf (776971) p.č. 2692/120		
Vedoucí projektu:	Ing. Jan Dinga	Datum:	09/2021
Zodp. projektant:	Ing. Radek Dědina	Stupeň PD:	DPS
Vypracoval:	Kateřina Hlavová	Část:	C. SITUACE
Akce:	**Stavební úpravy objektu č.p. 2755, ul. Západní ve Varnsdorfu**	Paré:	Formát: A3 Měřítko: 1:500
Obsah:	Koordinační situace		Číslo výkresu: C.3