



Váš dopis zn.:
ze dne: 2. 7. 2021
Naše značka: O21690076819/UTPCUL/Se
Vyřizuje: Ing. Pavlína Sedlmaierová
Datová schránka: f7rf9ns
Telefon: 840 111 111
Email: info@scvk.cz
Datum: 19. 7. 2021

DIGITRONIC CZ s.r.o.
Šimkova 904/2
500 03 Hradec Králové

Vyjádření společnosti Severočeské vodovody a kanalizace, a.s.

Název akce:	„Stavební úpravy objektu č.p. 2755, ul. Západ“ k.ú. Varnsdorf
Účel vyjádření:	K dokumentaci pro stavební povolení
Zájmové území:	Okres: Děčín
	Obec: Varnsdorf
	Část obce, ulice, č.p.: Varnsdorf, Západní, č.p. 2755
	Katastrální území, parcelní číslo: Varnsdorf, p.p.č. 2692/120 (viz přílohu)
Žadatel:	DIGITRONIC CZ s.r.o.
Adresa, tel., e-mail	Šimkova 904/2, 500 03 Hradec Králové, tel. +420 777 279 668, petr@digitronic.cz
Investor:	Město Varnsdorf
Adresa, tel., e-mail	Nám. E. Beneše 470, 470 47 Varnsdorf
Projektant:	DIGITRONIC CZ s.r.o.
Vlastník dotčené IS	SVS
Předchozí vyjádření a rozhodnutí	Byly splněny podmínky předcházejících vyjádření a vydaných rozhodnutí ANO/NE – předchozí podmíněné vyjádření dosud nebylo vydáno
Platnost vyjádření:	jeden rok ode dne vyhotovení (v případě, že Váš zájem nadále trvá, požádejte před uplynutím této lhůty o prodloužení platnosti vyjádření)

Popis navrženého řešení:

Projektová rekonstrukci dokončené stavby - změnu vnitřní dispozice, výměnu dveřních výplní, montáž podhledů. Zateplení obvodových stěn větranou fasádou, zateplení ploché střechy, nové klempířské prvky. Budou provedeny nové vnitřní rozvody vodovodu a kanalizace, přípojky zůstanou stávající.

Toto stanovisko neobsahuje vyjádření k přeložkám stávající vodohospodářské infrastruktury. V případě, že předložená dokumentace obsahuje návrh přeložky, je na stavbu přeložky vydáno samostatné vyjádření.



S obsahem dokumentace pro stavební řízení výše uvedené stavby souhlasíme

za předpokladu dodržení následujících podmínek:

- 1) Zahájení prací nám bude 15 dní předem písemně nebo e-mailovou poštou oznámeno včetně jména a telefonického spojení na stavební dozor a zhotovitele stavby.
- 2) **Před započítím prací požádá stavebník o vytýčení vodohospodářského zařízení. Vytýčení skutečného umístění zařízení ve správě společnosti Severočeské vodovody a kanalizace, a.s. je nutné objednat na tel. 840 111 111; info@scvk.cz.**
- 3) V případě nejasností budou provedeny kopané sondy či vytýčení inspekční kamerou. Stavebník je povinen neprodleně ohlásit případné poškození vodohospodářského zařízení provozovateli. Stavebník odpovídá za eventuální škodu na vodohospodářském zařízení způsobenou svojí činností.
- 4) Případná existence vodovodních či kanalizačních přípojek není předmětem tohoto stanoviska. Naše společnost není jejich správcem (viz § 3, odst. 3 zákona č. 274/2001 Sb. Zákona o vodovodech a kanalizacích v platném znění), se žádostí o informaci o existenci přípojek se obraťte na jejich vlastníky, tedy na vlastníky nemovitostí, jejichž pozemky budou stavbou dotčeny.
- 5) **Při realizaci inž. sítí požadujeme dodržení ČSN 736 005 „Prostorové uspořádání sítí technického vybavení a zákonů pro ukládání inž. sítí. Při umístění jakýchkoliv staveb, včetně oplocení (HUP, kiosky nn, opěrné zdi, pergoly) je nutné respektovat ochranné pásmo vodovodního řádu a kanalizační stoky dle zákona č. 274/2001 Sb. Zákon o vodovodech a kanalizacích v platném znění.**
- 6) Jakákoli změna oproti schválené dokumentaci musí být předložena ke schválení naší společnosti před dalším postupem prací.
- 7) V případě, že dojde při realizaci stavby k nalezení dalšího vodohospodářského zařízení, které není uvedeno v dokumentaci stavby, požadujeme provést samostatné jednání o způsobu ochrany zařízení nebo o jeho eventuální přeložce nebo zrušení.
- 8) **Požadujeme být přizváni ke každé činnosti v ochranném pásmu námi provozovaného zařízení.**

Technické standardy vodohospodářských staveb Severočeské vodárenské společnosti a. s. jsou k dispozici na www.svs.cz. Obecné technické podmínky pro zpracování projektové dokumentace jsou k dispozici na www.scvk.cz.

Severočeské vodovody a kanalizace, a.s.

415 50 Teplice, Přítkovská 1689


IČ: 49099451 DIČ: CZ49099451

104

Ing. Pavlína Sedlmaierová
referent technickoprovozní činnosti

Příloha:

1. Situace a orientační zakres s vyznačeným zařízením provozovaným společností Severočeské vodovody a kanalizace, a.s.
2. Situace stavby z PD

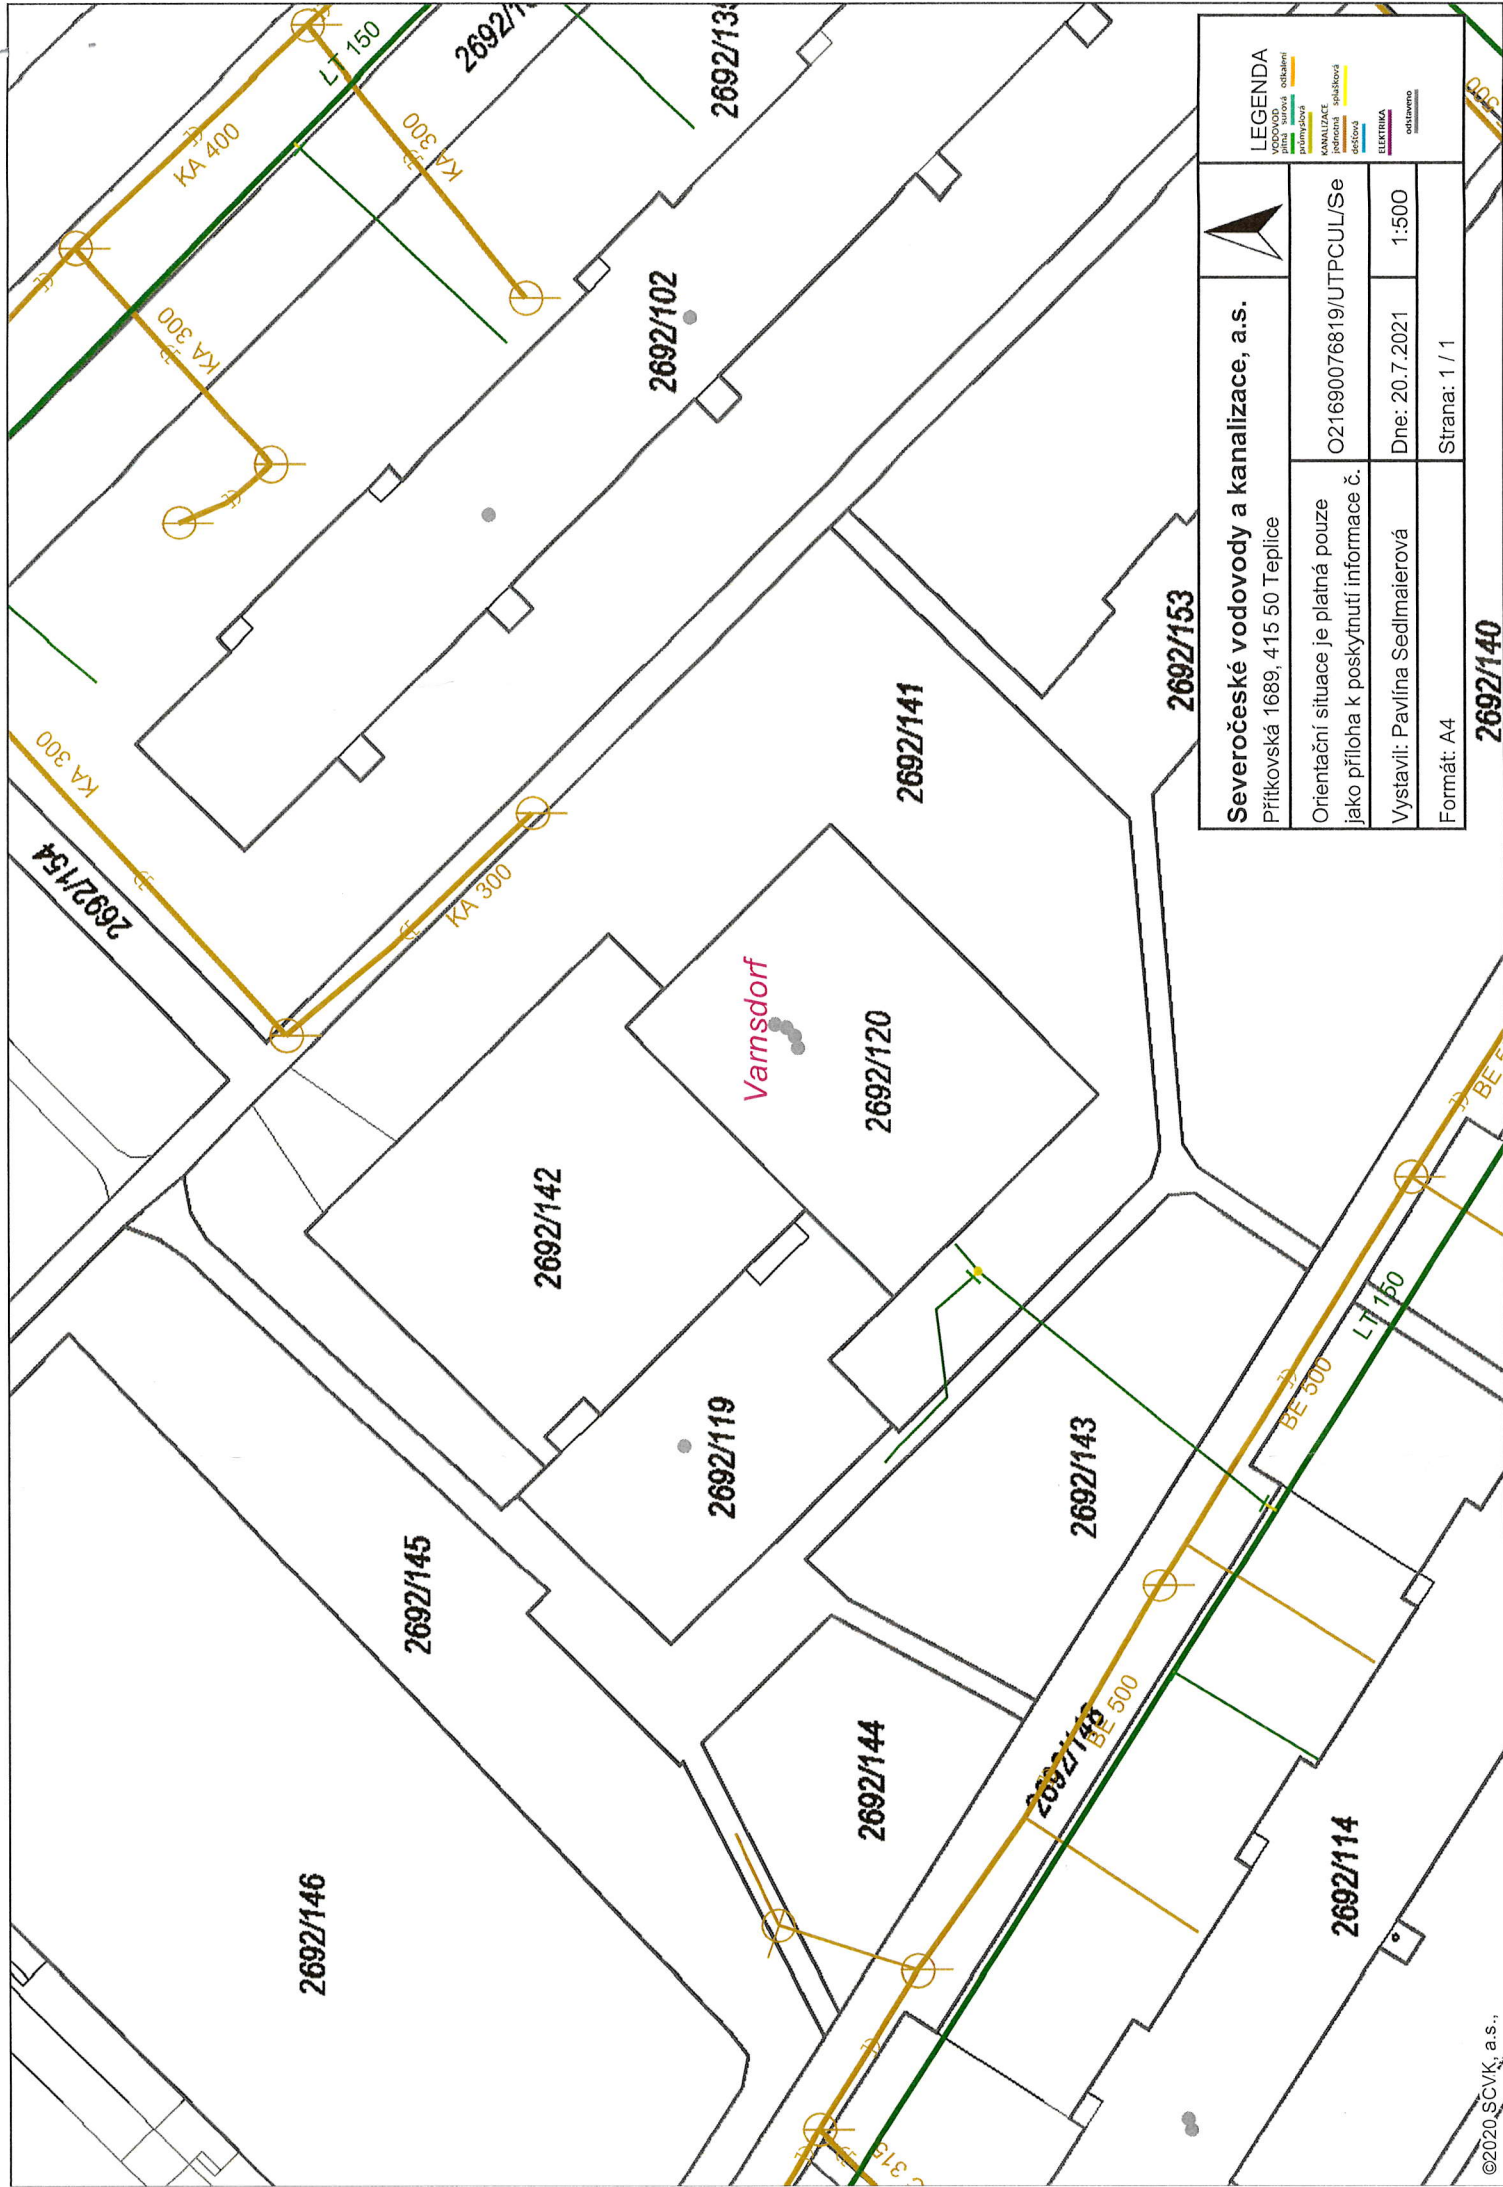

Severočeské vodovody a kanalizace, a.s.

Přítkovská 1689, 415 50 Teplice

Orientační situace je platná pouze jako příloha k poskytnutí informace č.

O21690076819/UTPCUL/Se


Vystavil: Pavlína Sedláčková

Dne: 20.7.2021

Formát: A4

Strana: 1 / 1

2692/140

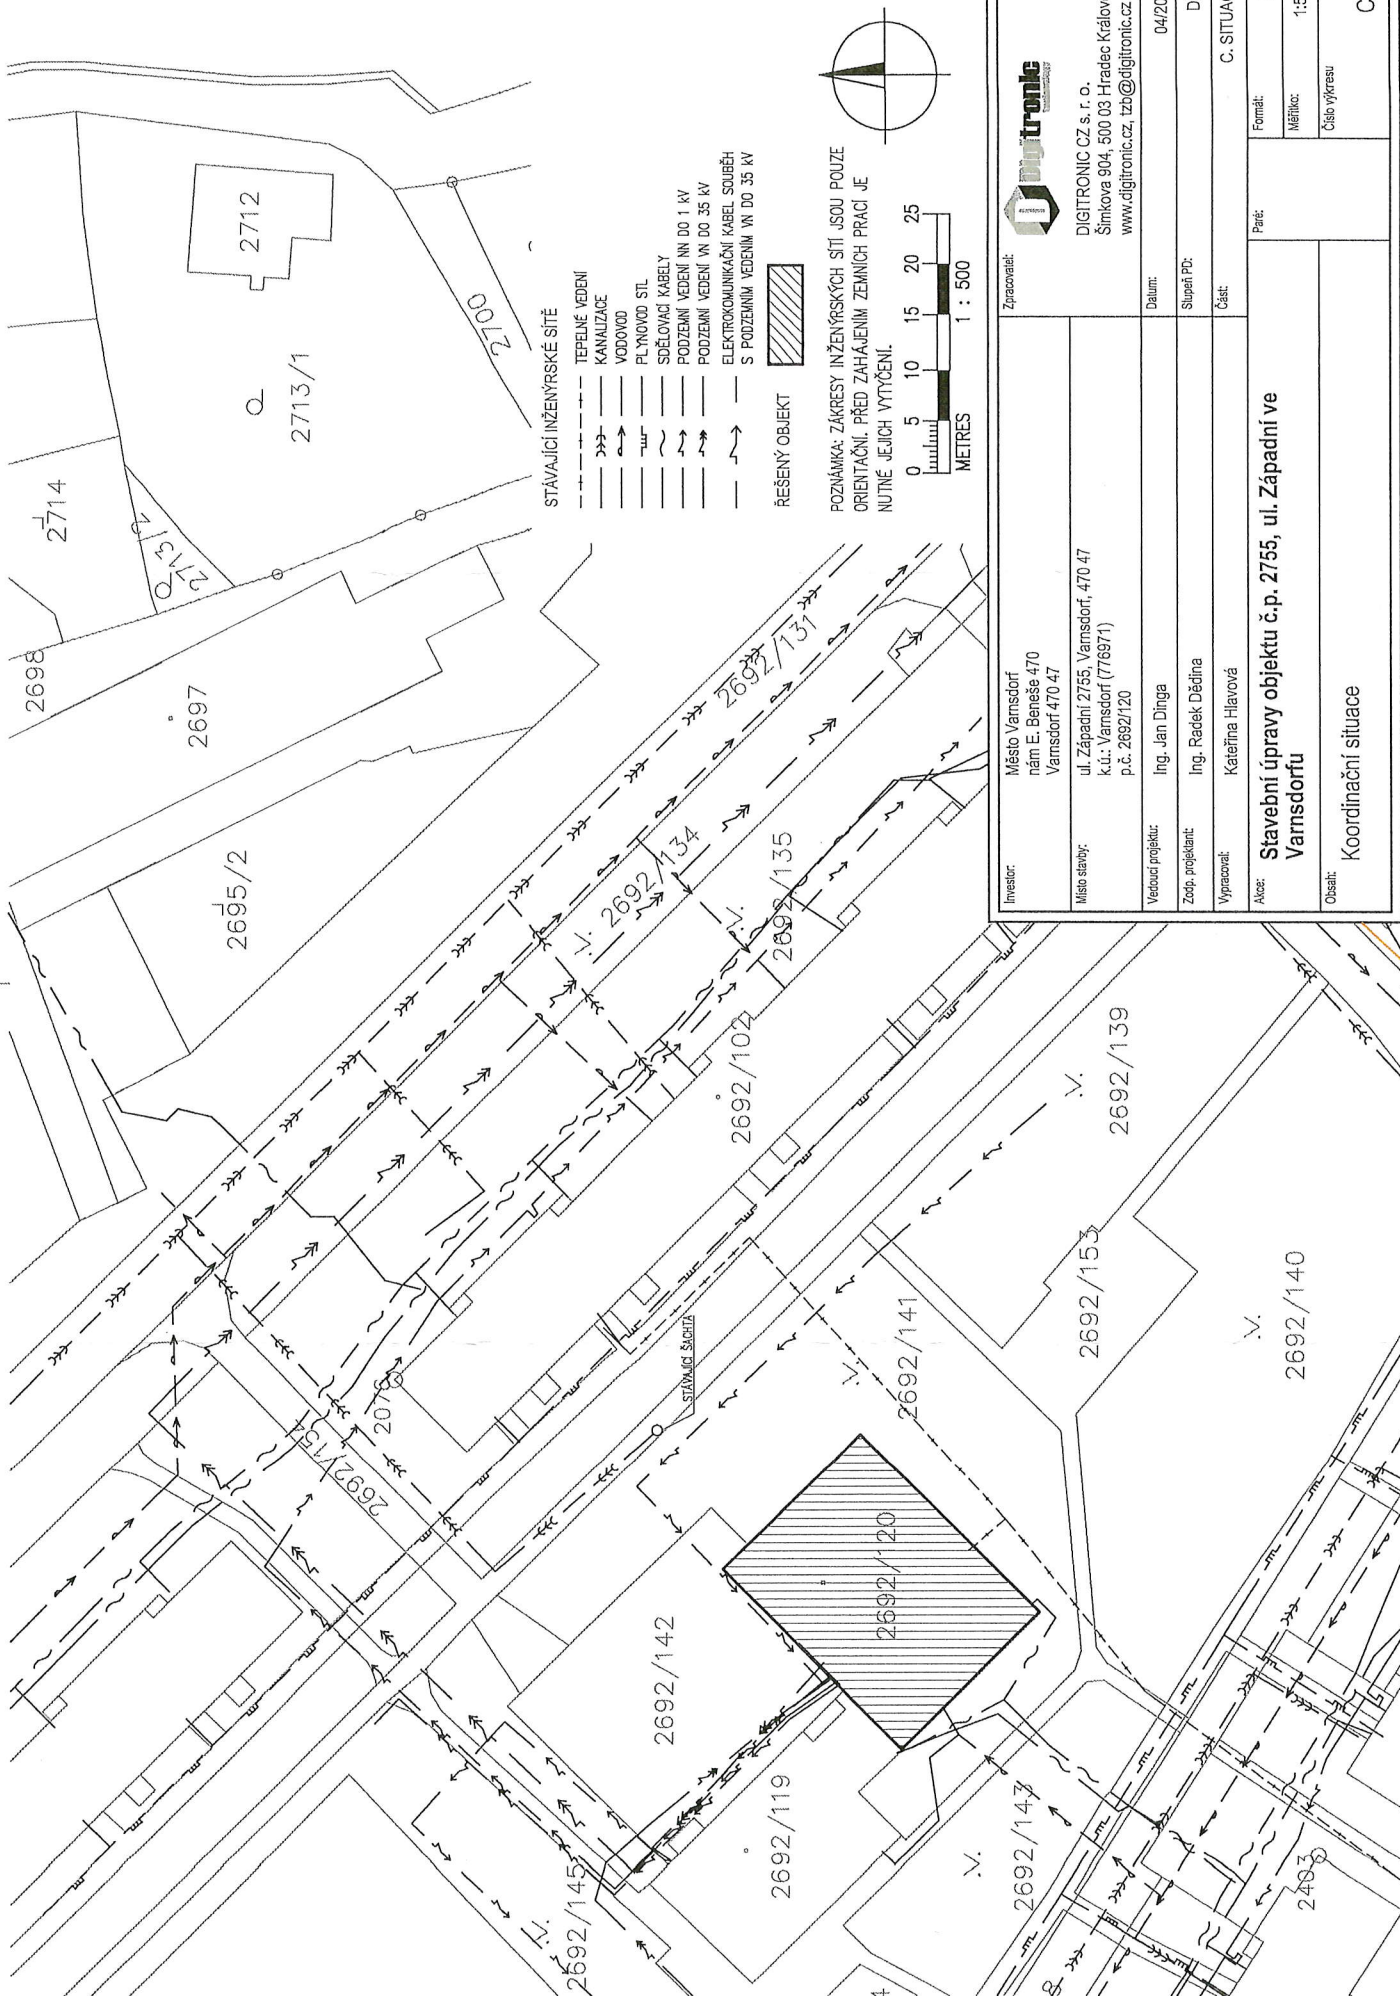



STAVAJÍCÍ INŽENÝRSKÉ SÍTĚ


- TEPELNÉ VEDENÍ
- KANALIZACE
- VODOVOD
- PLYNOVOD STL
- SDĚLOVACÍ KABELY
- PODZEMNÍ VEDENÍ NN DO 1 kV
- PODZEMNÍ VEDENÍ VN DO 35 kV
- ELEKTROKOMUNIKAČNÍ KABEL SOUŘEH
- S PODZEMNÍM VEDENÍM VN DO 35 kV



ŘEŠENÝ OBJEKT

POZNÁMKA: ZÁKRESY INŽENÝRSKÝCH SÍTÍ JSOU POUZE ORIENTAČNÍ. PŘED ZAHÁJENÍM ZEMNÍCH PRACÍ JE NUTNÉ JEJICH VYTÝČENÍ.

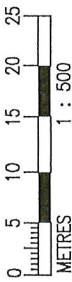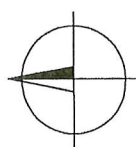

Investor:	Město Varnsdorf nám E. Beneše 470 Varnsdorf 470 47	Zpracoval:	 DIGITRONIC CZ s. r. o. Šimkova 904, 500 03 Hradec Králové www.digitronic.cz, tzb@digitronic.cz
Místo stavby:	ul. Západní 2755, Varnsdorf, 470 47 k.ú.: Varnsdorf (776971) p.č. 2692/120	Datum:	04/2021
Vedoucí projektu:	Ing. Jan Dinga	Služba PD:	DSP
Zodp. projektant:	Ing. Raděk Dědina	Část:	C. SITUACE
Vypracoval:	Kateřina Hlavová	Part:	
Alce:		Formát:	A3
Obsah:	Stavební úpravy objektu č.p. 2755, ul. Západní ve Varnsdorfu	Měřítko:	1:500
	Koordinální situace	Číslo výkresu	C.3