PŮDORYS 1.N.P. - STÁVAJÍCÍ STAV 1:50

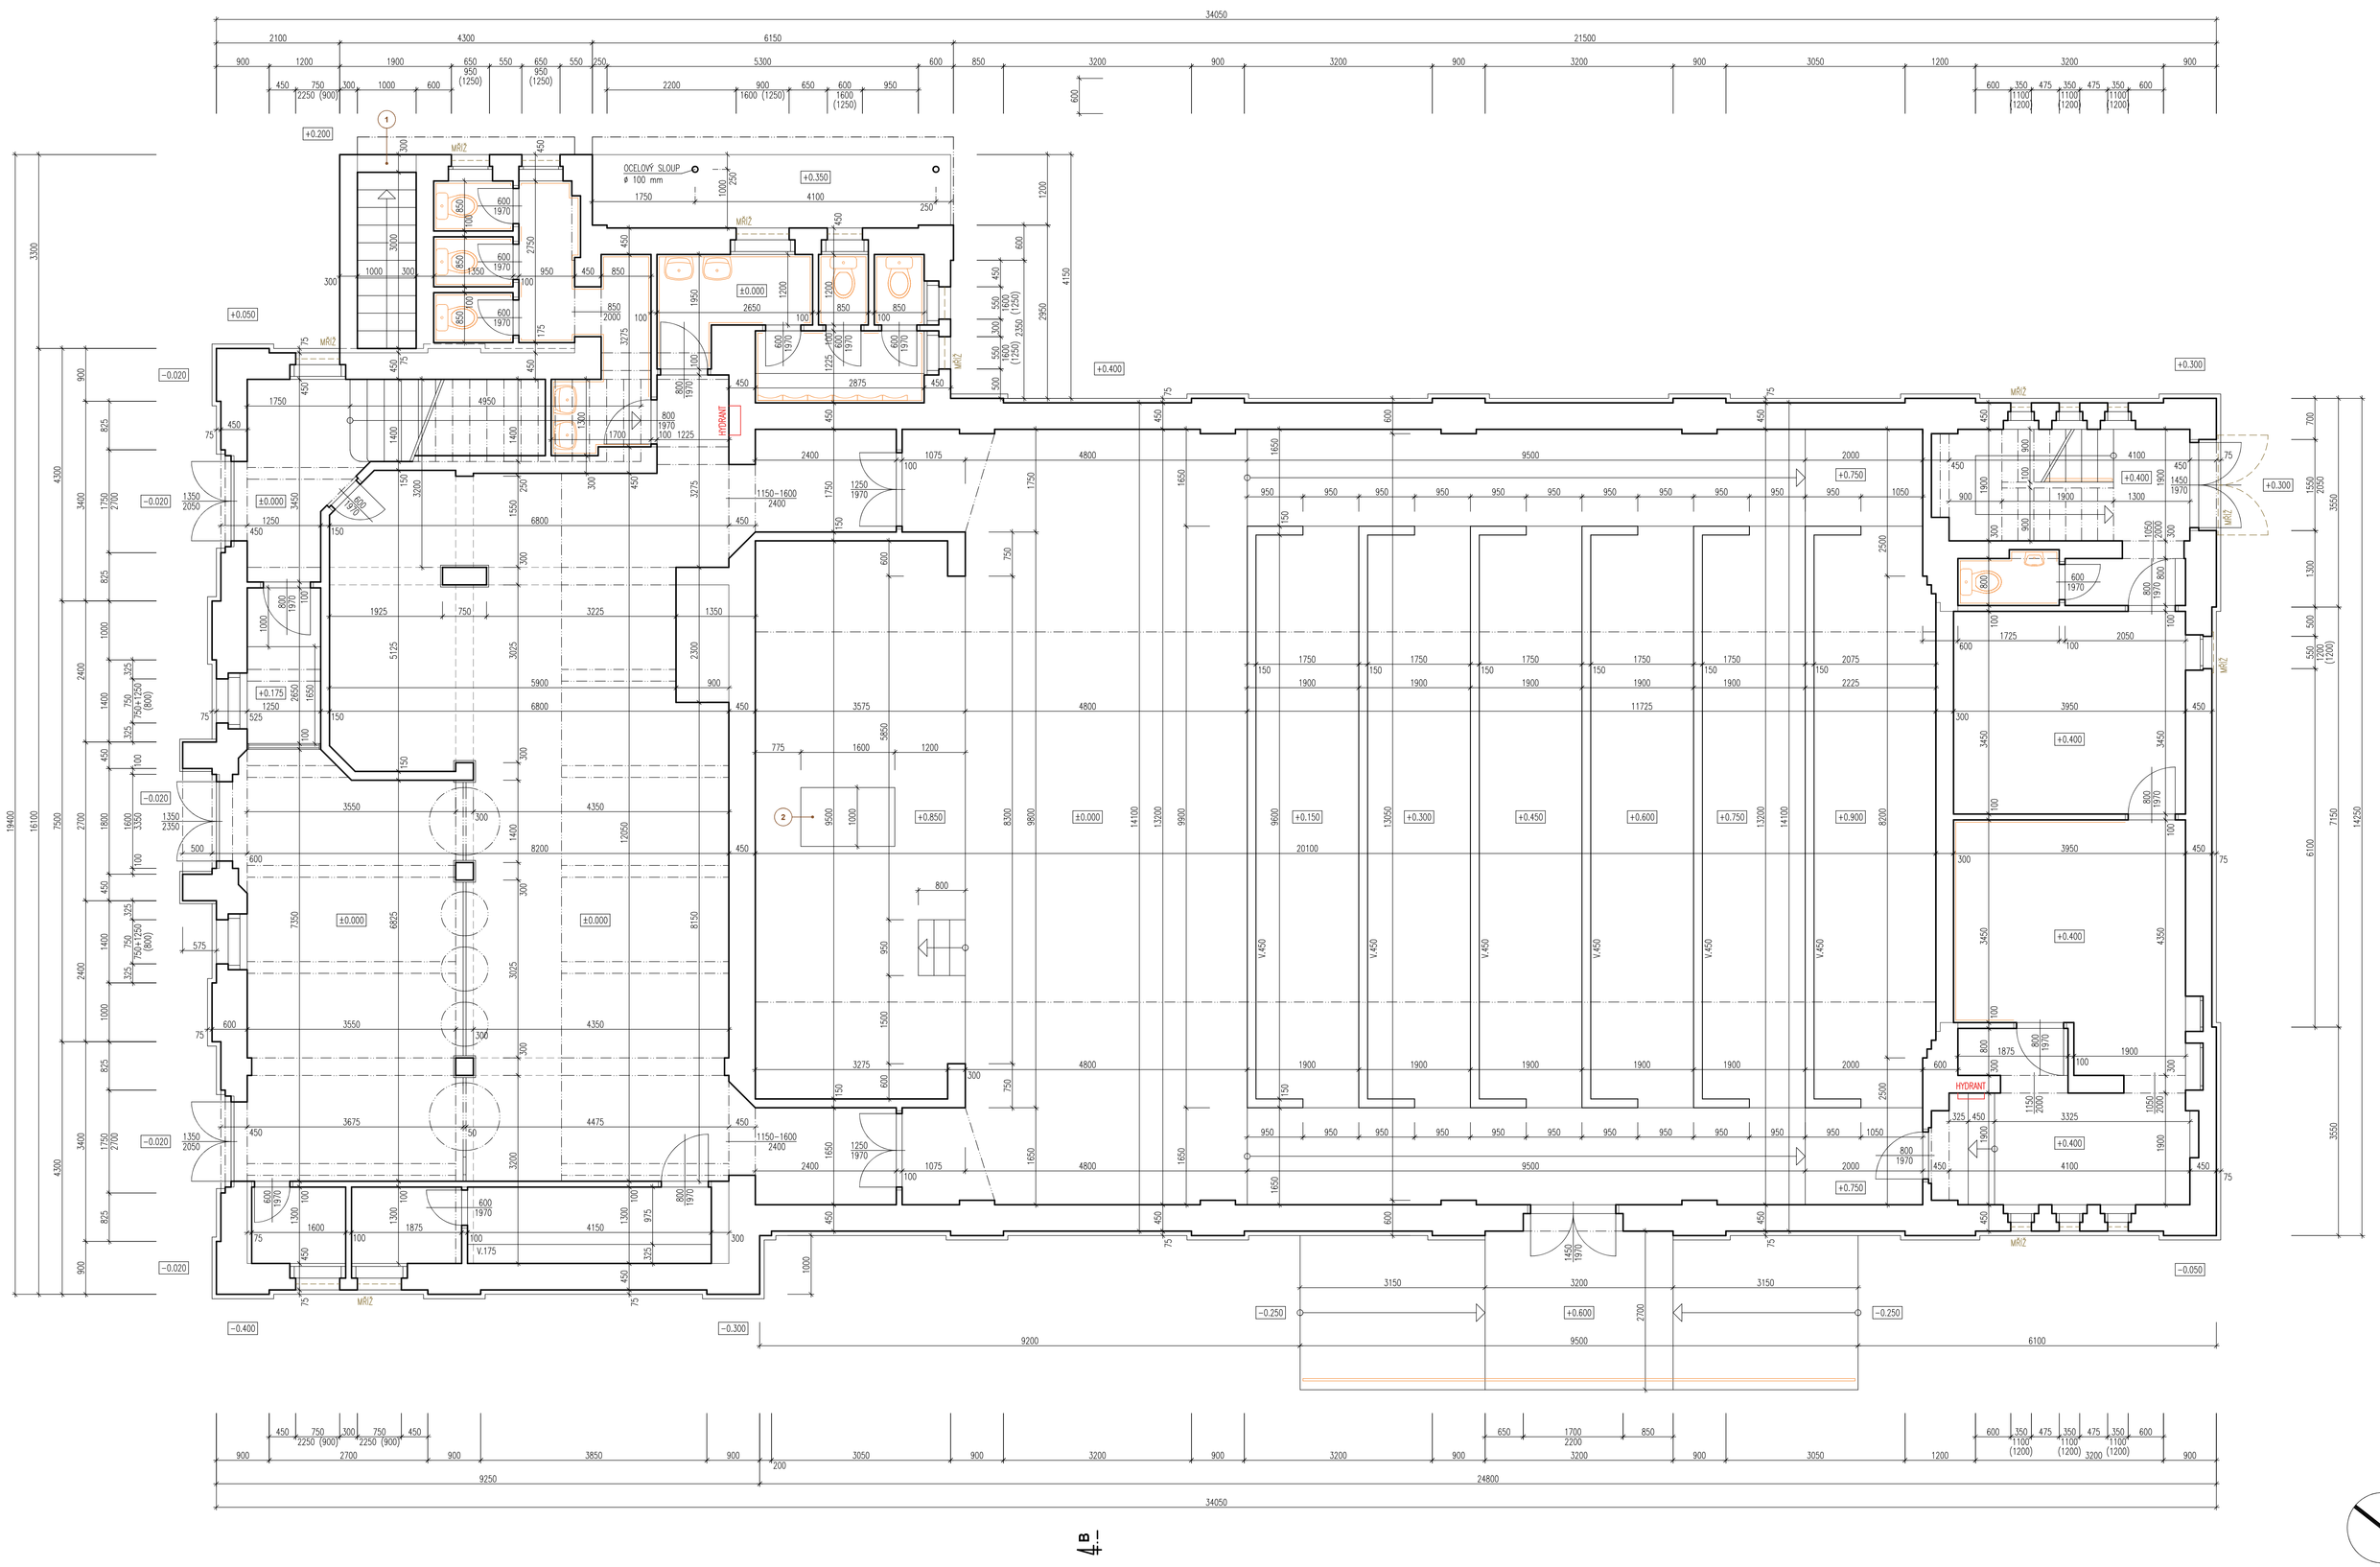

LEGENDA

1	ZAZDĚNÝ VNĚJŠÍ VSTUP DO PROSTORU 1.P.P. – NENÍ MOŽNOST ZAMĚŘENÍ SUTERÉNU HLAVNÍ ČÁSTI OBJEKTU
2	STÁVAJÍCÍ OTVOR V PRKENNÁ PODLAZE PÓDIA – PŘÍSTUP DO ČÁSTI 1.P.P. NACHÁZEJÍCÍ SE POD PÓDIEM, ROZDÍL PODLAH 2,10 m VZHLEDEM K OMEZENÝM MOŽNOSTEM PŘÍSTUPU A NEVYHOVUJÍCÍMU STAVU OBJEKTU NEBYL SKLEPNÍ PROSTOR POD PÓDIEM ZAMĚŘEN

LEGENDA MATERIÁLŮ

	STÁVAJÍCÍ KONSTRUKCE

INVESTOR: MĚSTO VARNSDORF, NÁM. E. BENEŠE 470, 407 47 VARNSDORF	GENERÁLNÍ PROJEKTANT: ProProjekt	ProProjekt s.r.o., Komenského 1173, 408 01 Rumburk, T: 412 332 317, projekt@proprojekt.cz	
ZÁSTUPCE INVESTORA: JANA PUSCHOVÁ	PROJEKTOVÁNÍ STAVEB = INŽENÝRSKÁ ČINNOST = DOZOROVÁNÍ STAVEB		
MÍSTO: ST.P.Č.K. 2530, UL. GENERÁLA SVOBODY, K.Ú. A OBEC VARNSDORF	PROJEKTANT ČÁSTI:		AUTORIZACE:
STAVBA: STAVEBNÍ ÚPRAVY A ODSTRANĚNÍ ČÁSTI STAVBY Č.P. 3044, UL. GENERÁLA SVOBODY VARNSDORF - KINOKAVÁRNA	ZODP. PROJEKTANT: PAVEL HRUŠKA	VYPRACOVAL: PAVEL HRUŠKA	
	DATUM: 10/2024	ČÍSLO ZAKÁZKY: 2023017H	
PROJEKTOVÁ ČÁST: D.1.1. ARCHITEKTONICKO-STAVEBNÍ ŘEŠENÍ	FORMÁT: 12 x A4	STUPEŇ PD: SP	PARÉ:
VÝKRES: PŮDORYS 1.N.P. - STÁVAJÍCÍ STAV	ČÍSLO VÝKRESU: b.1.1	MĚŘÍTKO: 1:50	