




POHLED JIHOVÝCHODNÍ 1:100

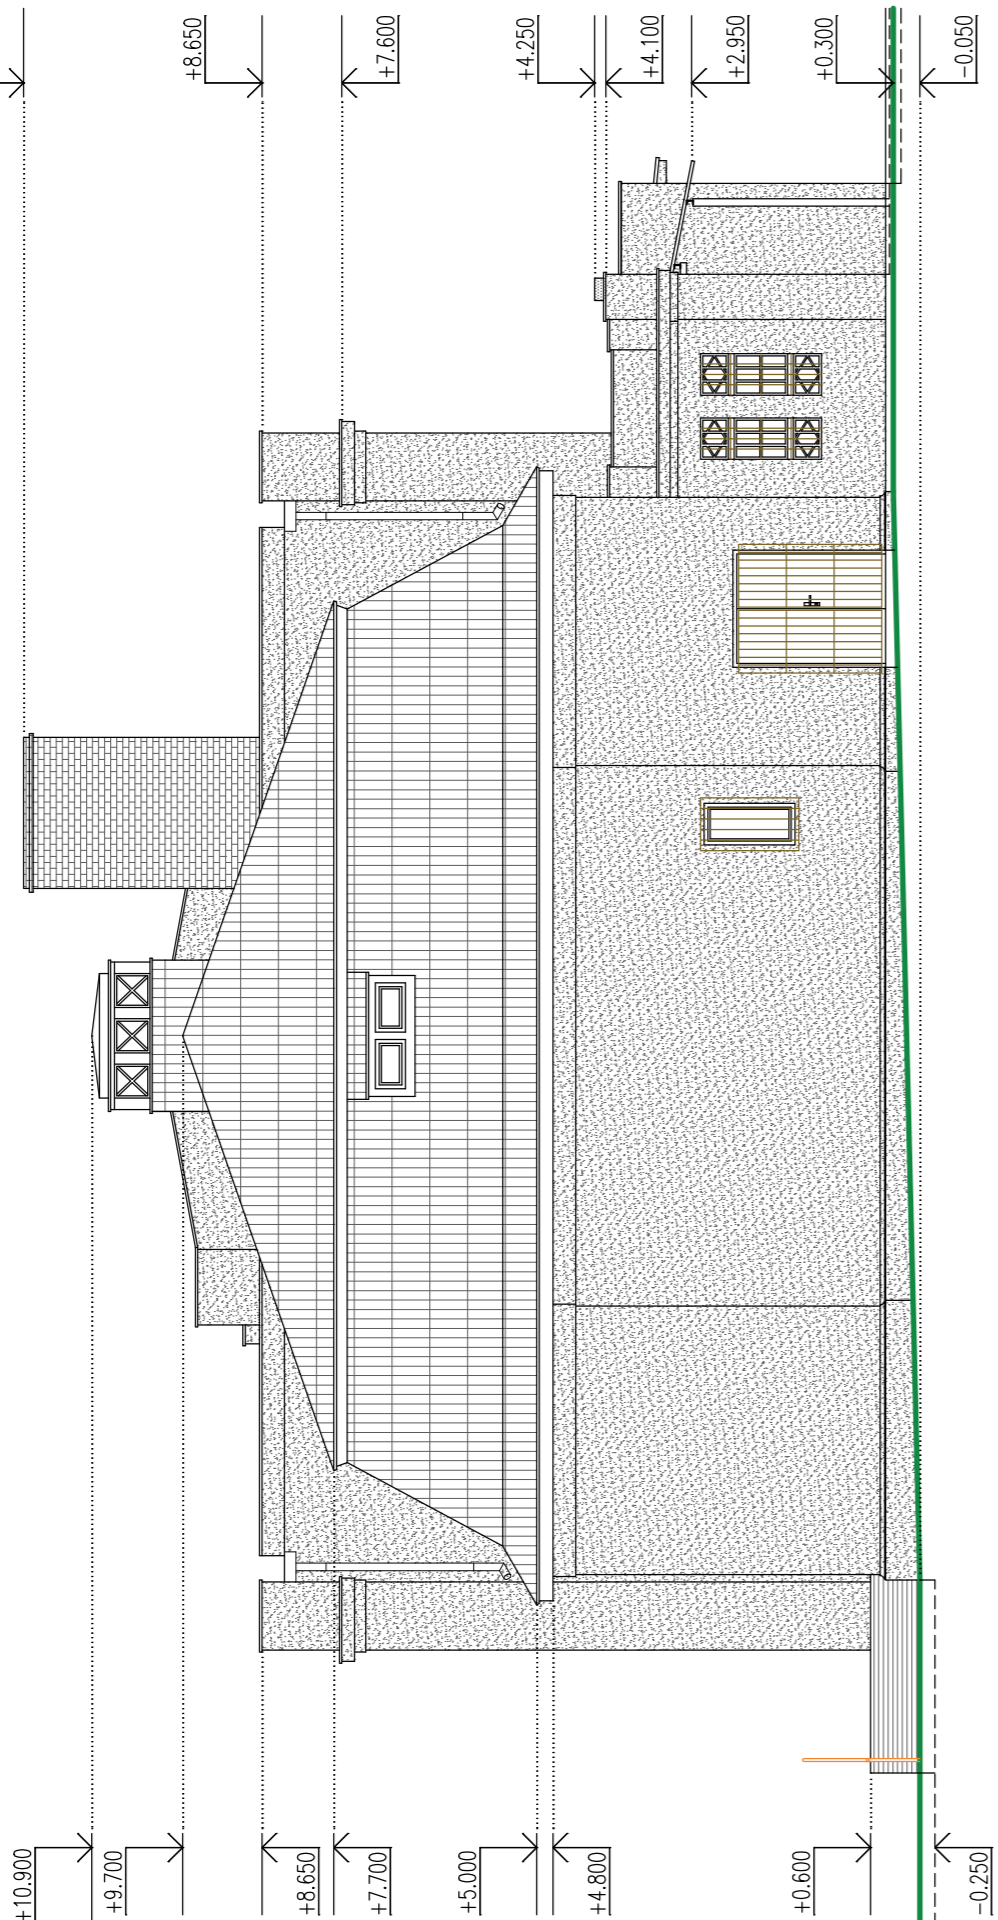


POHLED SEVEROZÁPADNÍ 1:100

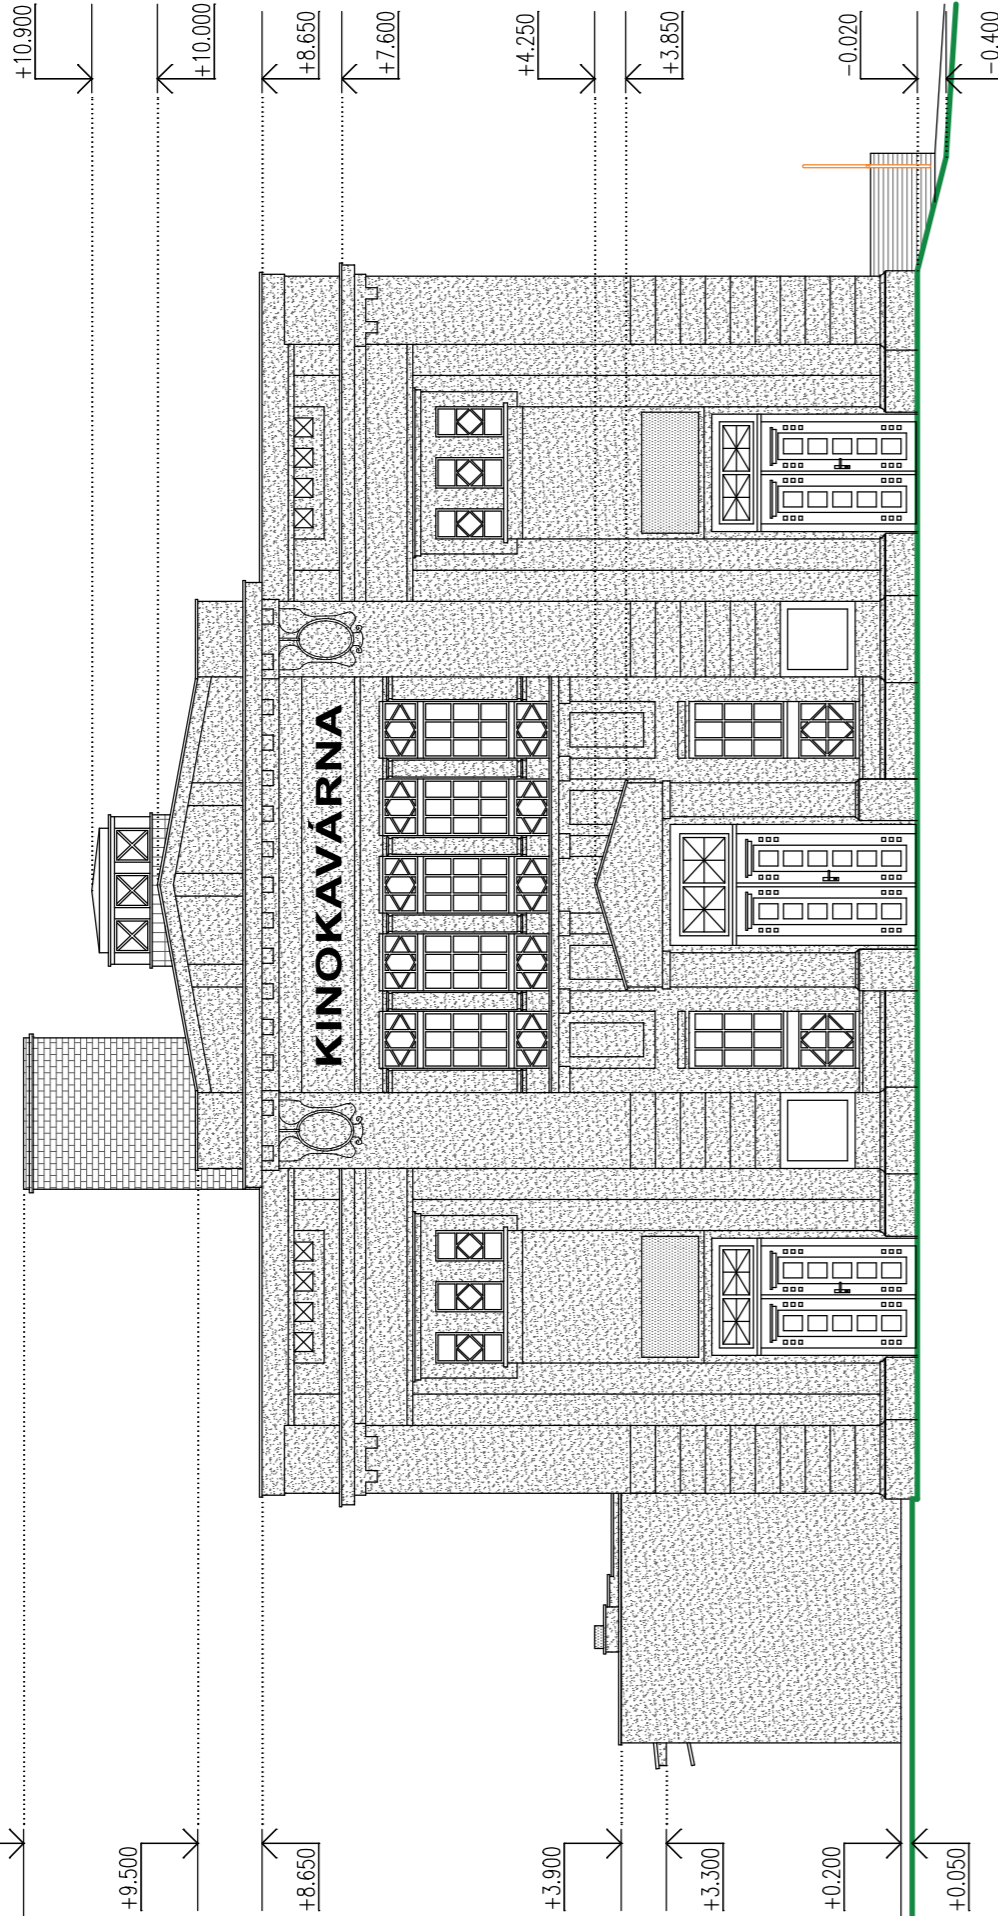

POHLED JIHOZÁPADNÍ 1:100

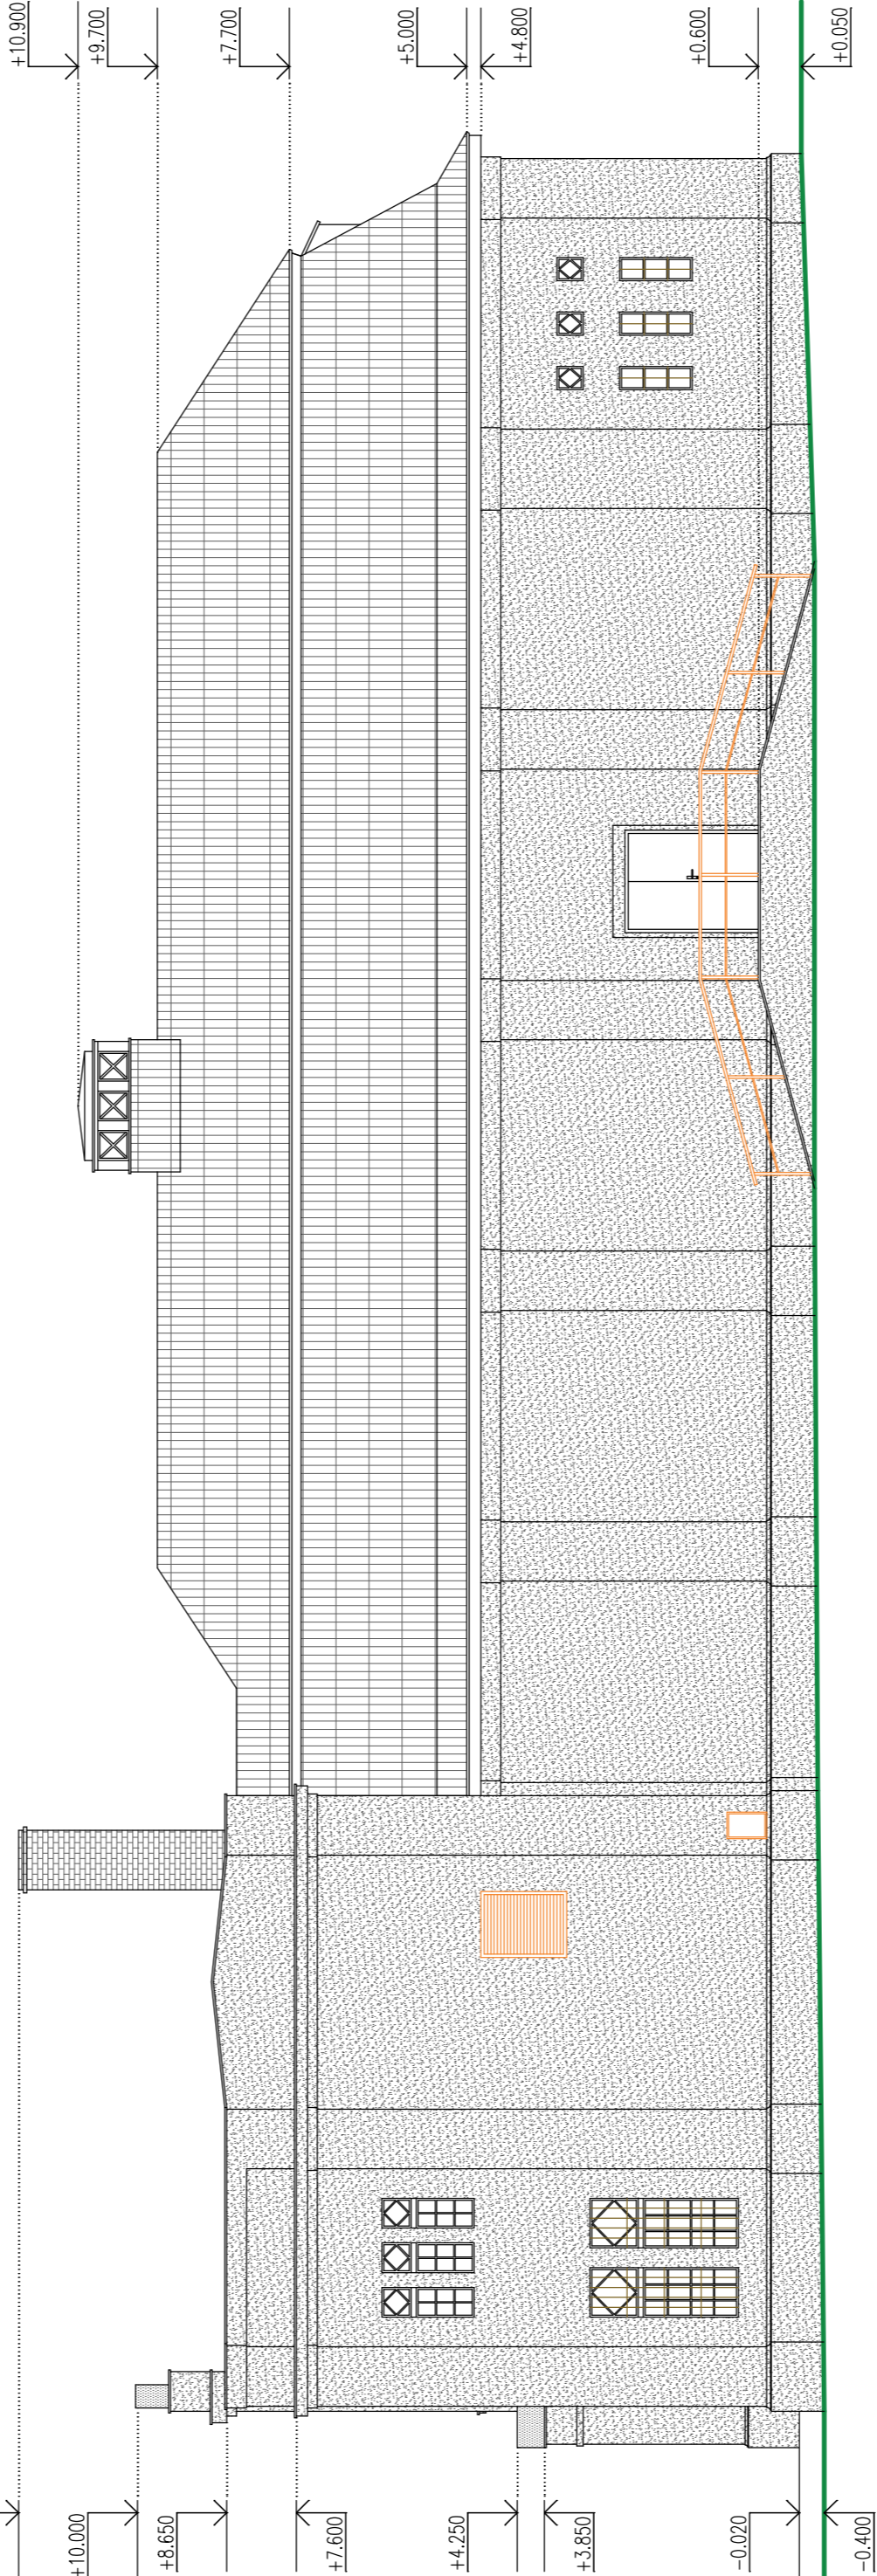

POHLED SEVEROVÝCHODNÍ 1:100

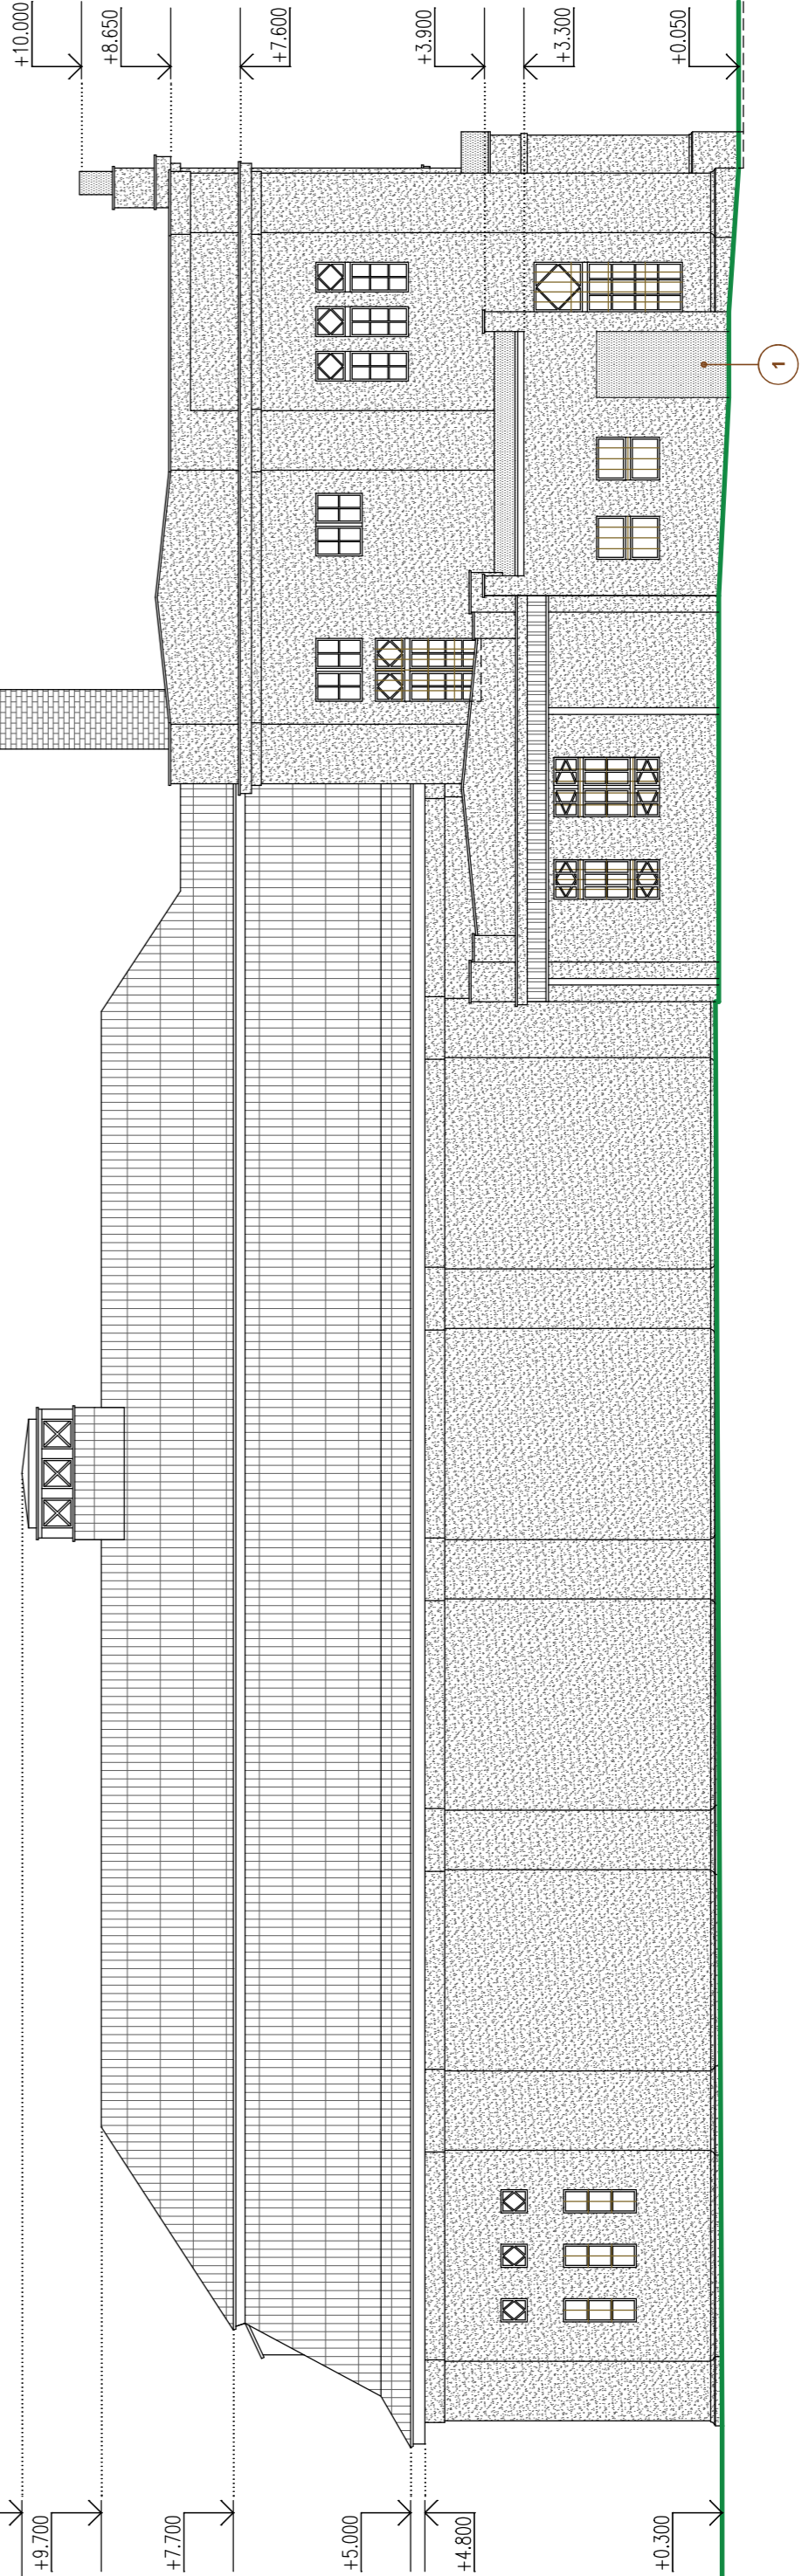

LEGENDA

1	STAVACÍ ZÁZNĚNÝ KSTUP DO PROSTORU 1.P.P. – PO VYRUBÁNÍ TĚTO ZÁZNĚKY BUDĚ ZKONTROLOVÁN TECHNICKÝ STAV 1.P.P. V PŘÍPADĚ NUTNOSTI BUDĚ PROVEDENA ZÁZNĚKA 1.P.P. V MÍSTĚ OBNOVENÉ ODPOVĚDĚ ZDÍ
---	--

INVESTOR: MĚSTO VARNSDORF NÁM. E. BENEŠE 470 407 47 VARNSDORF		PROJEKTANT: MĚSTO VARNSDORF NÁM. E. BENEŠE 470 407 47 VARNSDORF	
ZÁSTUPCE INVESTORA: JANA PUSCHOVA		PROJEKTANT ČÍSLO: 19	
MÍSTO: ST.PČ.Č. 2339, UL. GENERÁLA SVOBODY, K.Ú. A OBEC VARNSDORF		PROJEKTANT ČÍSLO: 19	
STAVBA: STAVEBNÍ ÚPRAVY A ODSTRANĚNÍ ČÁSTI STAVBY Č.P. 3044, UL. GENERÁLA SVOBODY VARNSDORF - KINOKAVÁRNA		VÝPRAVOVACÍ: PAVEL HRUŠKA	
PROJEKTOVÁ ČÁST: D.1.1. ARCHITEKTONICKO-STAVEBNÍ ŘEŠENÍ		DATUM: 10/2024	
VÝKRES: POHLEDY - STÁVAJÍCÍ STAV		ČÍSLO ZÁKAZNÍ: 2023017H	
		STUPEŇ PR: 6 x A4	
		MĚŘÍTKO: 1:100	