


PŮDORYS ZÁKLADOVÉ KONSTRUKCE VÝTAHOVÉ ŠACHTY, M1:20




ŘEZ ZÁKLADOVOU KONSTRUKCÍ VÝTAHOVÉ ŠACHTY, M1:20

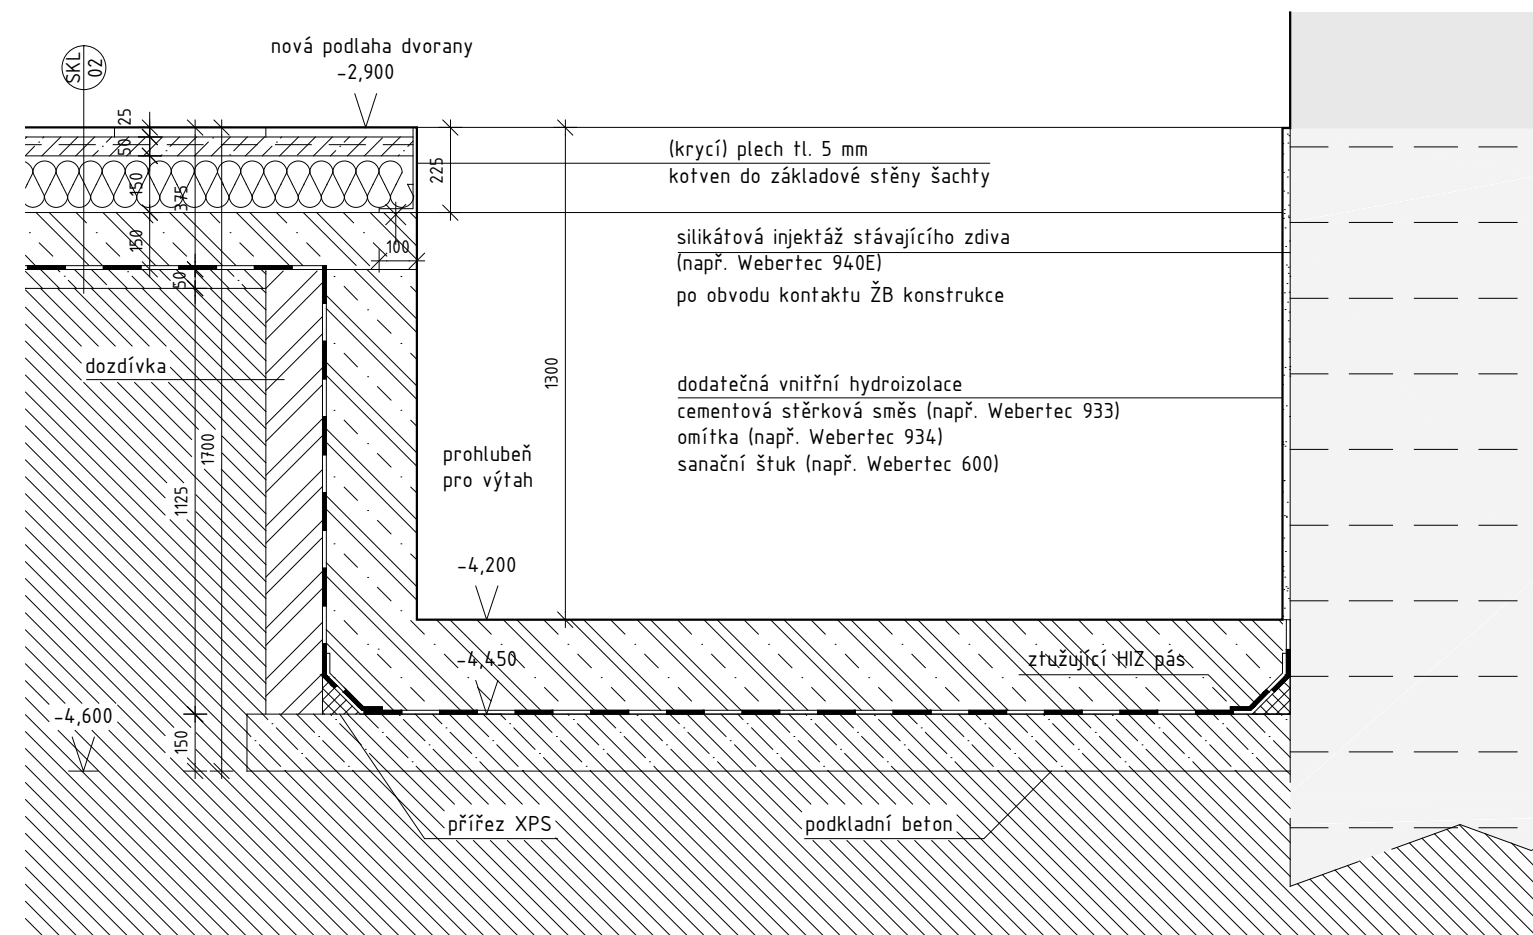

Hierarchie projektové dokumentace – v případě nesrovnalostí mezi jednotlivými částmi dokumentace platí, že:

- kóty napsané na výkresu platí, i když se liší od velikostí odměřených na stejném výkresu,
- výkresy podrobnějšího měřítka mají přednost před výkresy hrubšího měřítka, pořízenými ke stejnému datu,
- textová určení (specifikace) mají přednost před výkresy,
- úpravy povrchu v tabulkách a textových určeních (specifikacích) mají přednost před znázorněním na výkresech,
- stavebně architektonické výkresy mají přednost před výkresy konstrukčními, TZB, zeleně a terénních úprav v tom smyslu, že jsou rozhodující pro řešení případných rozdílů v celkovém utváření a pojetí architektonických prvků konstrukcí; úplnost a kvalita instalací všech profesními specialisty navržených systémů musí však být zachována,
- bez ohledu na předcházející podmínky má dokumentace pozdějšího data vždy přednost před dokumentací dřívějšího data.
- umístění a specifikace koncových prvků v projektové dokumentaci jednotlivých speciálních profesí jsou směrné. Konkrétní typy, provedení a barevnost koncových prvků podléhají schválení architekta stavby na základě vzorkování.

±0,00 = úroveň podlahy přízemí

STAVBA	Rekonstrukce Městského úřadu – Varnsdorf			
	Městský úřad, nám. E. Beneše 470			
STUPEŇ PROJEKTU	jednostupňová dokumentace v podrobnosti pro provedení stavby			
OBJEDNATEL–STAVEBNÍK	obec Varnsdorf sídlo: nám. E. Beneše 470, 40747 Varnsdorf IČO 00261718			
ARCHITEKT		ARCHITEKT Ondřej Tuček Ing. arch. Ondřej Tuček, Ing. arch. Jan Binter, Ing. arch. Sylvie Křenková, Ing. arch. Matouš Štrba Na Maninách 32a/1525, 170 00 – Praha 7, +420 606 546 870, ondrej.tucek@a-tucek.cz , www.a-tucek.cz		
ČÁST	D.1.1.	ARCHITEKTONICKÁ A STAVEBNÍ ČÁST	11/2021	DATUM
PŘÍLOHA	16.	DETAIL HYDROIZOLACE ZÁKLADU VÝTAHU	1:20	MĚŘÍTKO

Jakékoliv šíření či rozmnožování tohoto materiálu či jeho částí a nakládání s ním pro jiný účel, než je určeno, je zakázáno a podléhá autorskému zákonu. Všechna práva vyhrazena. © Ondřej Tuček, 2021