



ŘEZ PŘÍČNÝ, M1:10

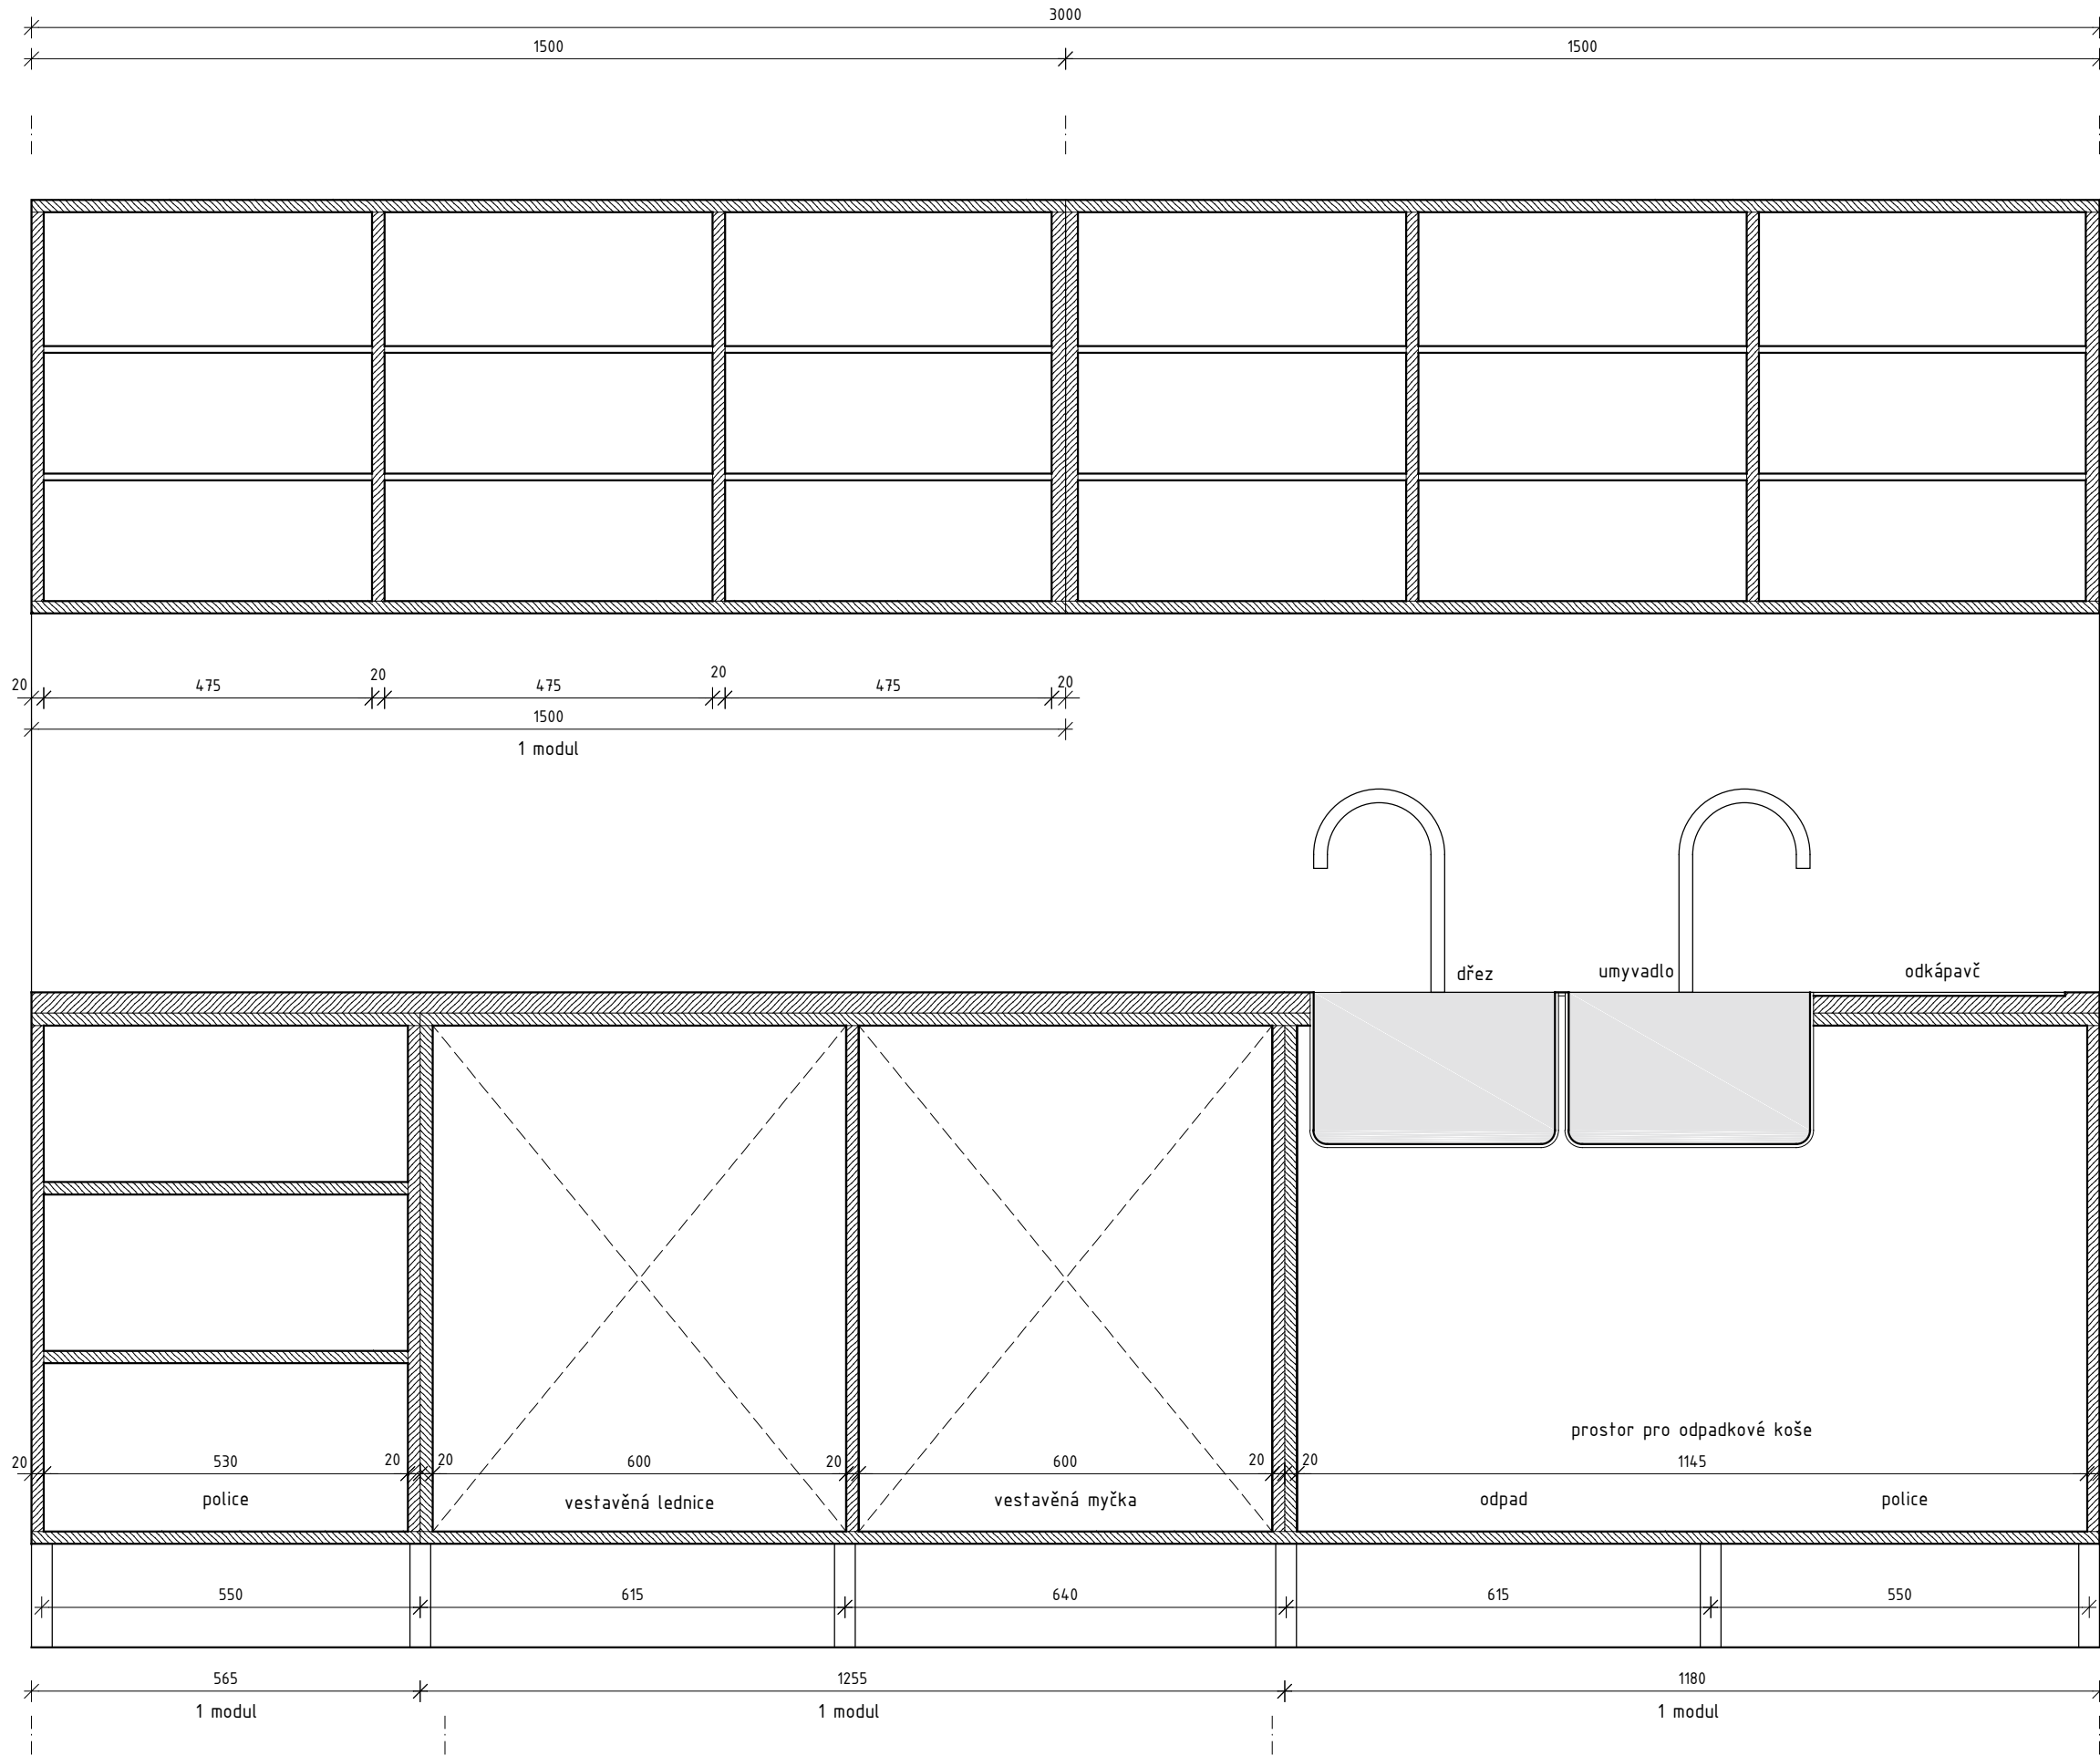


ŘEZ PODÉLNÝ, M1:10


- horní police (MDF deska + PVC folie)
- skrytý LED pásek pod spodní hranou police
- keramický obklad za linkou (malý formát 50x50)
- kuchyňská baterie
- pracovní deska (dřevěná buková spárovka)
- přední dvířka (MDF deska + PVC folie)
- korpus linky (MDF deska)
- stavitelné nohy

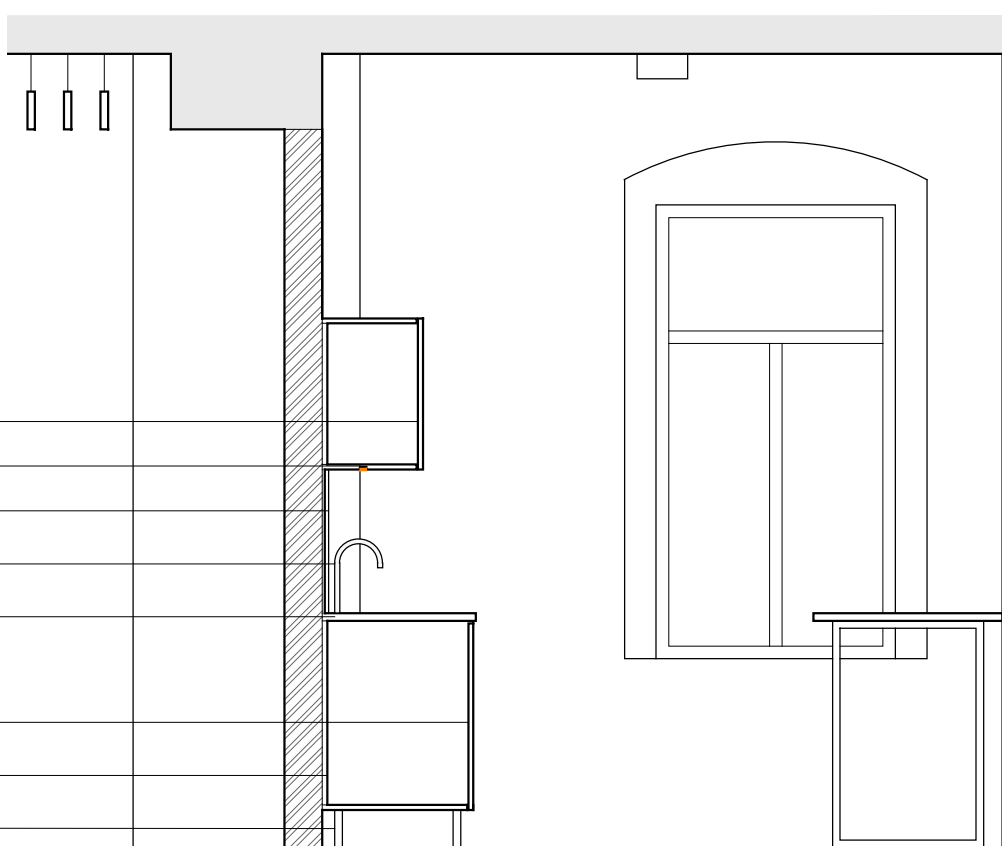


POHLED NA KUCHYŇ, M1:30

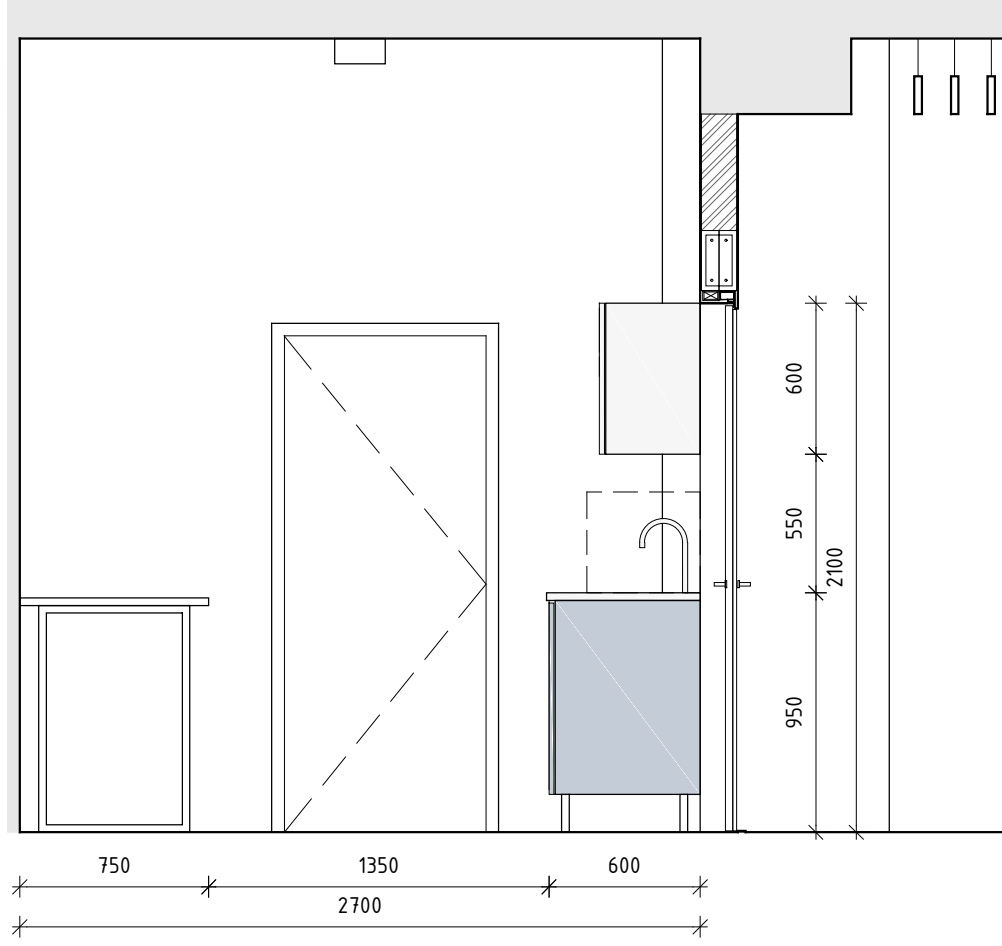

POHLED NA KUCHYŇ, M1:30

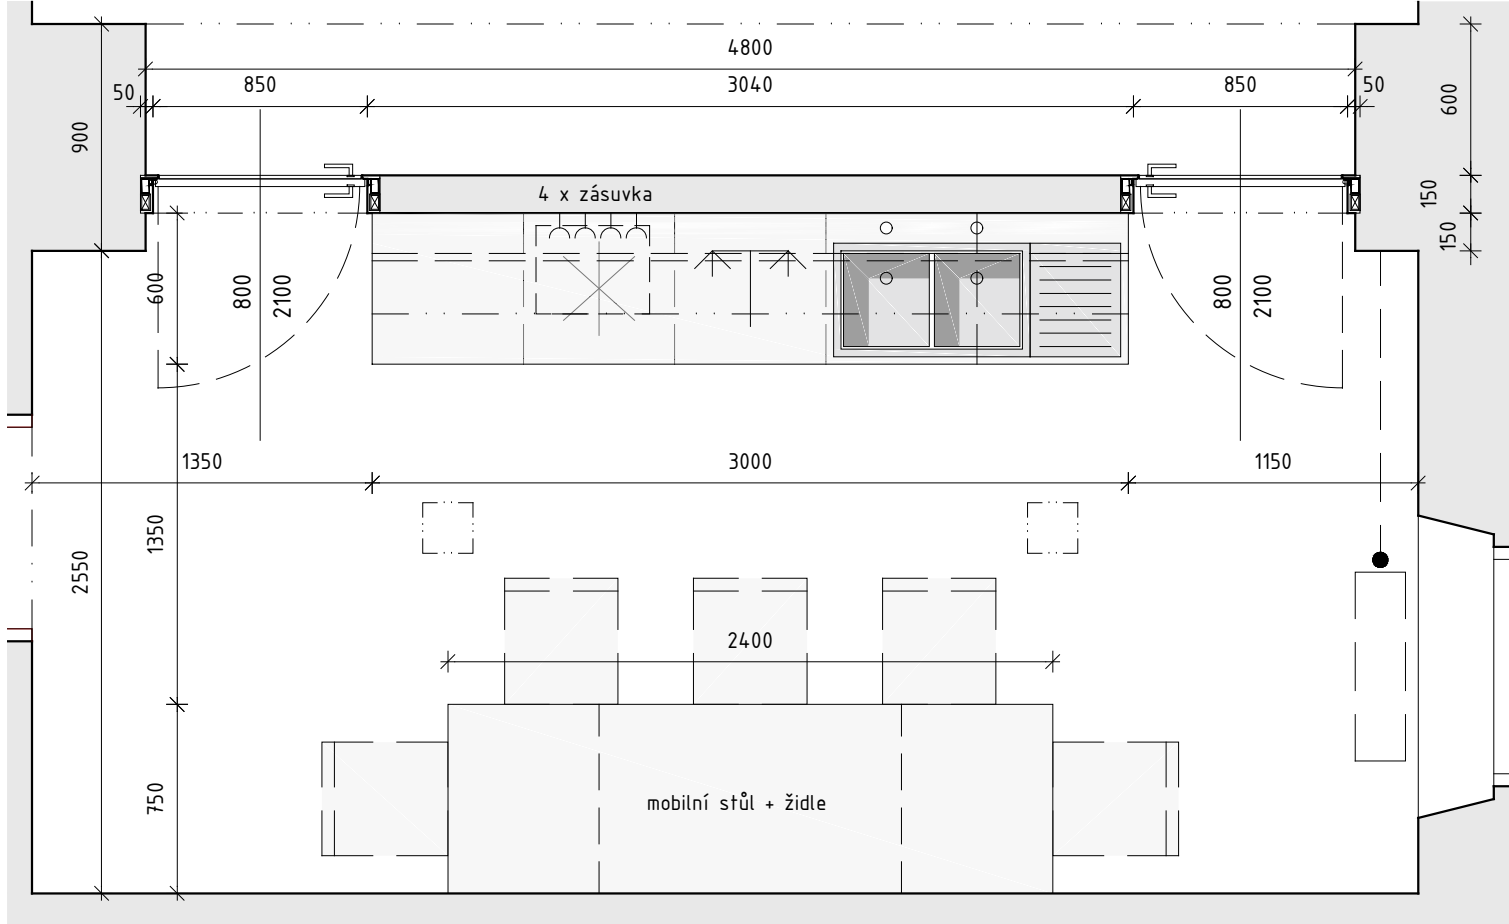


SCHEMA ROZVRŽENÍ KUCHYNĚ, M1:30

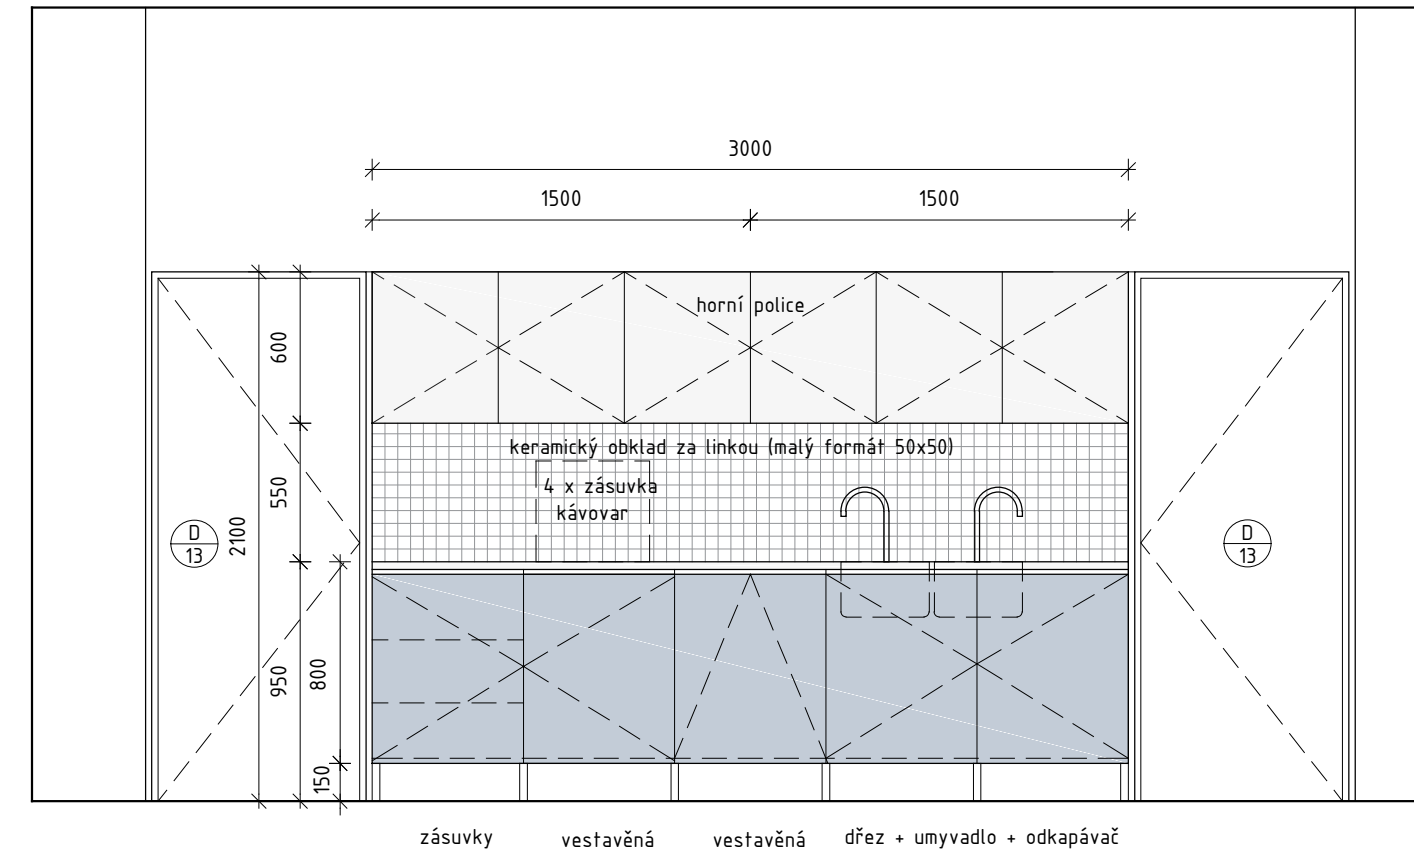

POHLED NA KUCHYŇSKOU LINKU, M1:30

BAREVNÉ ŘEŠENÍ KUCHYNĚ

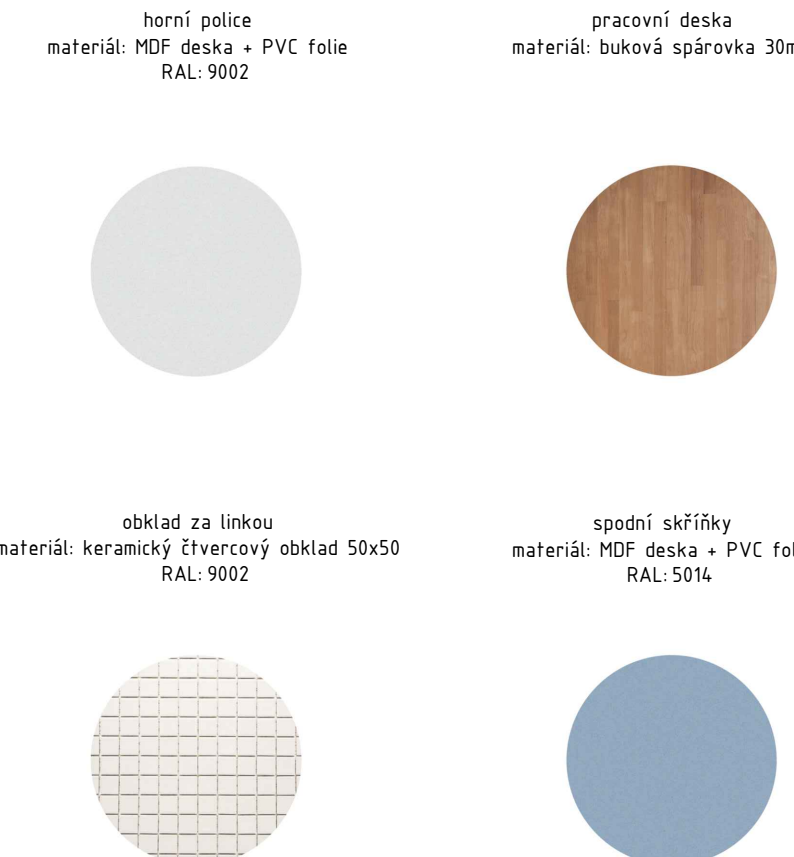

! VEŠKERÉ ROZMĚRY JE TŘEBA PROVĚŘIT NA STAVBĚ DŮKLADNÝM ROZMĚŘENÍM ! JAKÉKOLIV PŘÍPADNÉ ZMĚNY ČI ÚPRAVY V PROJEKTOVÉ DOKUMENTACI JE TŘEBA KONZULTOVAT A NECHAT SCHVÁLIT ARCHITEKTEM ! PŘED ZAPOČETÍM VÝROBY PŘEDLOŽÍ DODAVATEL DÍLENSKOU DOKUMENTACI ARCHITEKTOVI KE SCHVÁLENÍ !

Hierarchie projektové dokumentace - v případě nesrovnalostí mezi jednotlivými částmi dokumentace platí, že:

- kóty napsané na výkresu platí, i když se liší od velikostí odměřených na stejném výkresu,
- výkresy podrobnějšího měřítka mají přednost před výkresy hrubšího měřítka, pořízenými ke stejnému datu,
- textová určení (specifikace) mají přednost před výkresy,
- úpravy povrchu v tabulkách a textových určeních (specifikacích) mají přednost před znázorněním na výkresech,
- stavebně architektonické výkresy mají přednost před výkresy konstrukčními, TZB, zeleně a terénními úprav v tom smyslu, že jsou rozhodující pro řešení případných rozdílů v celkovém utváření a pojetí architektonických prvků konstrukci; úplnost a kvalita instalací všech profesními specialisty navržených systémů musí však být zachována,
- bez ohledu na předcházející podmínky má dokumentace pozdějšího data vždy přednost před dokumentací dřívějšího data.
- umístění a specifikace koncových prvků v projektové dokumentaci jednotlivých speciálních profesí jsou směrné. Konkrétní typy, provedení a barevnost koncových prvků podléhají schválení architekta stavby na základě vzorkování.

±0,00 = úroveň podlahy přízemí	
STAVBA	Rekonstrukce Městského úřadu – Varnsdorf
STUPĚŇ PROJEKTU	Městský úřad, nám. E. Beneše 470 jednostupňová dokumentace v podrobnosti pro provedení stavby
OBJEDNATEL-STAVEBNÍK	obec Varnsdorf sídlo: nám. E. Beneše 470, 40747 Varnsdorf IČO 00261718
ARCHITEKT	ARCHITEKT Ondřej Tuček Ing. arch. Ondřej Tuček, Ing. arch. Jan Binter, Ing. arch. Sylvie Křenková, Ing. arch. Matouš Štrba Na Maninách 32a/1525, 170 00 – Praha 7, +420 606 546 870, ondrej.tucek@a-tucek.cz , www.a-tucek.cz
ČÁST	D.11. ARCHITEKTONICKÁ A STAVEBNÍ ČÁST
PŘÍLOHA	14. VÝKRES KUCHYNKY
Jakékoliv šíření či rozmnožování tohoto materiálu či jeho částí a nakládání s ním pro jiný účel, než je určeno, je zakázáno a podléhá autorskému zákonu. Všechna práva vyhrazena. © Ondřej Tuček, 2022	

změna 01/2022

1:30 a 1:10

MĚŘÍTKO