




detail B 1:5 - schéma

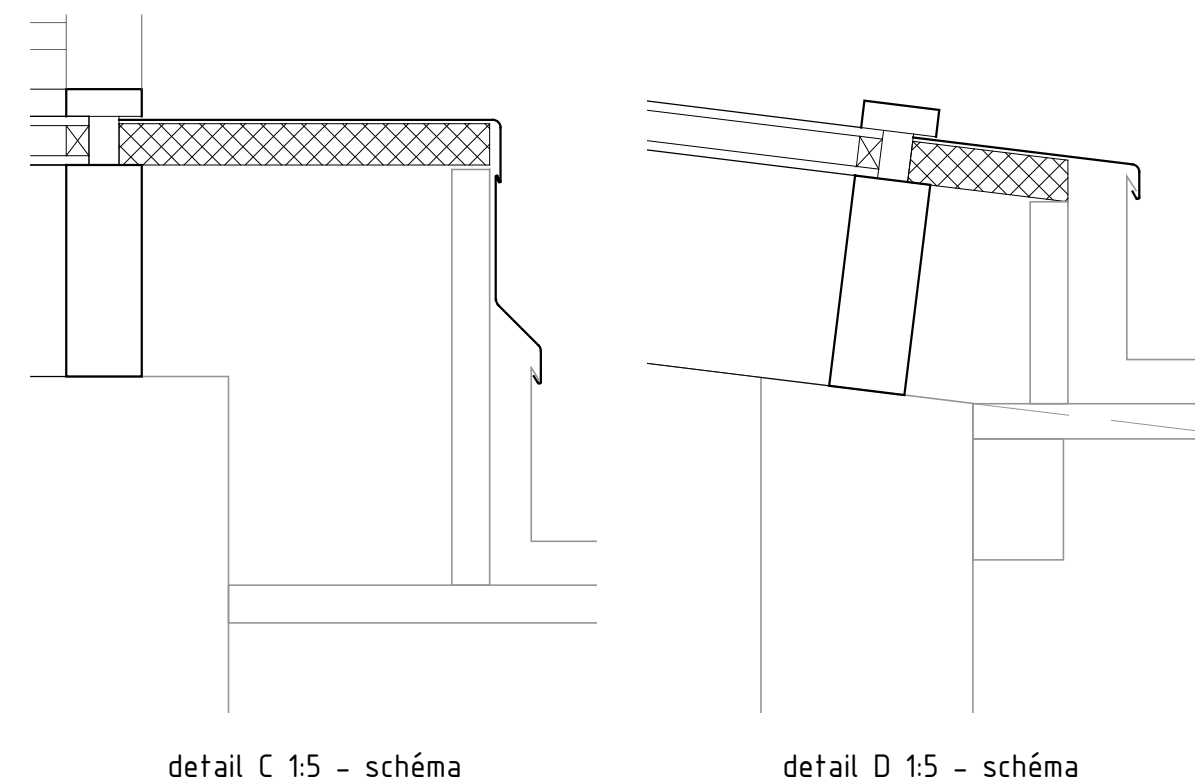

detail D 1:5 - schéma

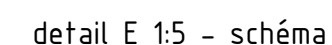

Sklenená střecha bude z izolačního dvoj skla. Vnější tabule bude z kaleného skla ESG a vnitřní bude z bezpečnostního vrstveného skla. Zasklení bude mít bezpečnostní antireflexní úpravu a bude dimenzováno jako pochozí z důvodu možnosti údržby.
 $U_g = \max. 1,1 \text{ W/m}^2\text{K}$

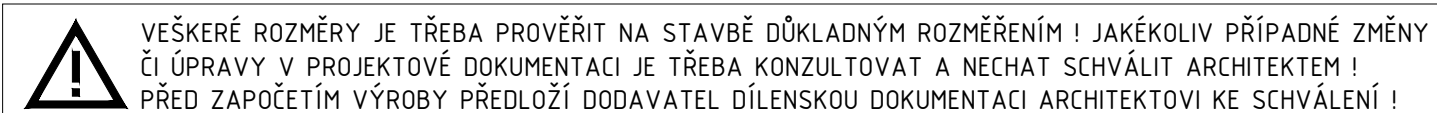

- kóty napsané na výkresu platí, i když se liší od velikostí odměřených na stejném výkresu,
- výkresy podrobnější měřítka mají přednost před výkresy hrubšího měřítka, pořízenými ke stejnému datu,
- textová určení (specifikace) mají přednost před výkresy,
- úpravy povrchu v tabulkách a textových určeních (specifikacích) mají přednost před znázorněním na výkresech,
- stavebně architektonické výkresy mají přednost před výkresy konstrukčními, TZB, zeleně a terénních úprav v tom smyslu, že jsou rozhodující pro řešení případných rozdílů v celkovém utváření a pojetí architektonických prvků konstrukcí; úplnost a kvalita instalací všech profesními specialisty navržených systémů musí však být zachována,
- bez ohledu na předcházející podmínky má dokumentace pozdějšího data vždy přednost před dokumentací dřívějšího data.
- umístění a specifikace koncových prvků v projektové dokumentaci jednotlivých specialních profesí jsou směrné. Konkrétní typy, provedení a barevnost koncových prvků podléhají schválení architekta stavby na základě zvorování.

STAVBA	Rekonstrukce Městského úřadu – Varnsdorf Městský úřad, nám. E. Beneše 470
STUPEŇ PROJEKTU	jednostupňová dokumentace v podrobnosti pro provedení stavby
OBJEDNATEL-STAVEBNÍK	obec Varnsdorf sídlo: nám. E. Beneše 470, 40747 Varnsdorf IČO 00261718
ARCHITEKT	ARCHITEKT Ondřej Tuček Ing. arch. Ondřej Tuček, Ing. arch. Jan Binter, Ing. arch. Sylvie Křenková, Ing. arch. Matouš Štrba Na Maninách 32a/1525, 170 00 – Praha 7, +420 606 546 870, ondrej.tucek@a-tucek.cz , www.a-tucek.cz

PŘÍLOHA	30	DETAIL PROSKLENÉ STŘECHY NAD DVORANOU	1:50	MĚŘÍTKO
---------	----	---------------------------------------	------	---------

Jakékoliv šíření či rozmnožování tohoto materiálu či jeho částí a nakládání s ním pro jiný účel, než je určeno, je zakázáno a podléhá autorskému zákonu. Všechna práva vyhrazena. © Ondřej Tuček, 2021