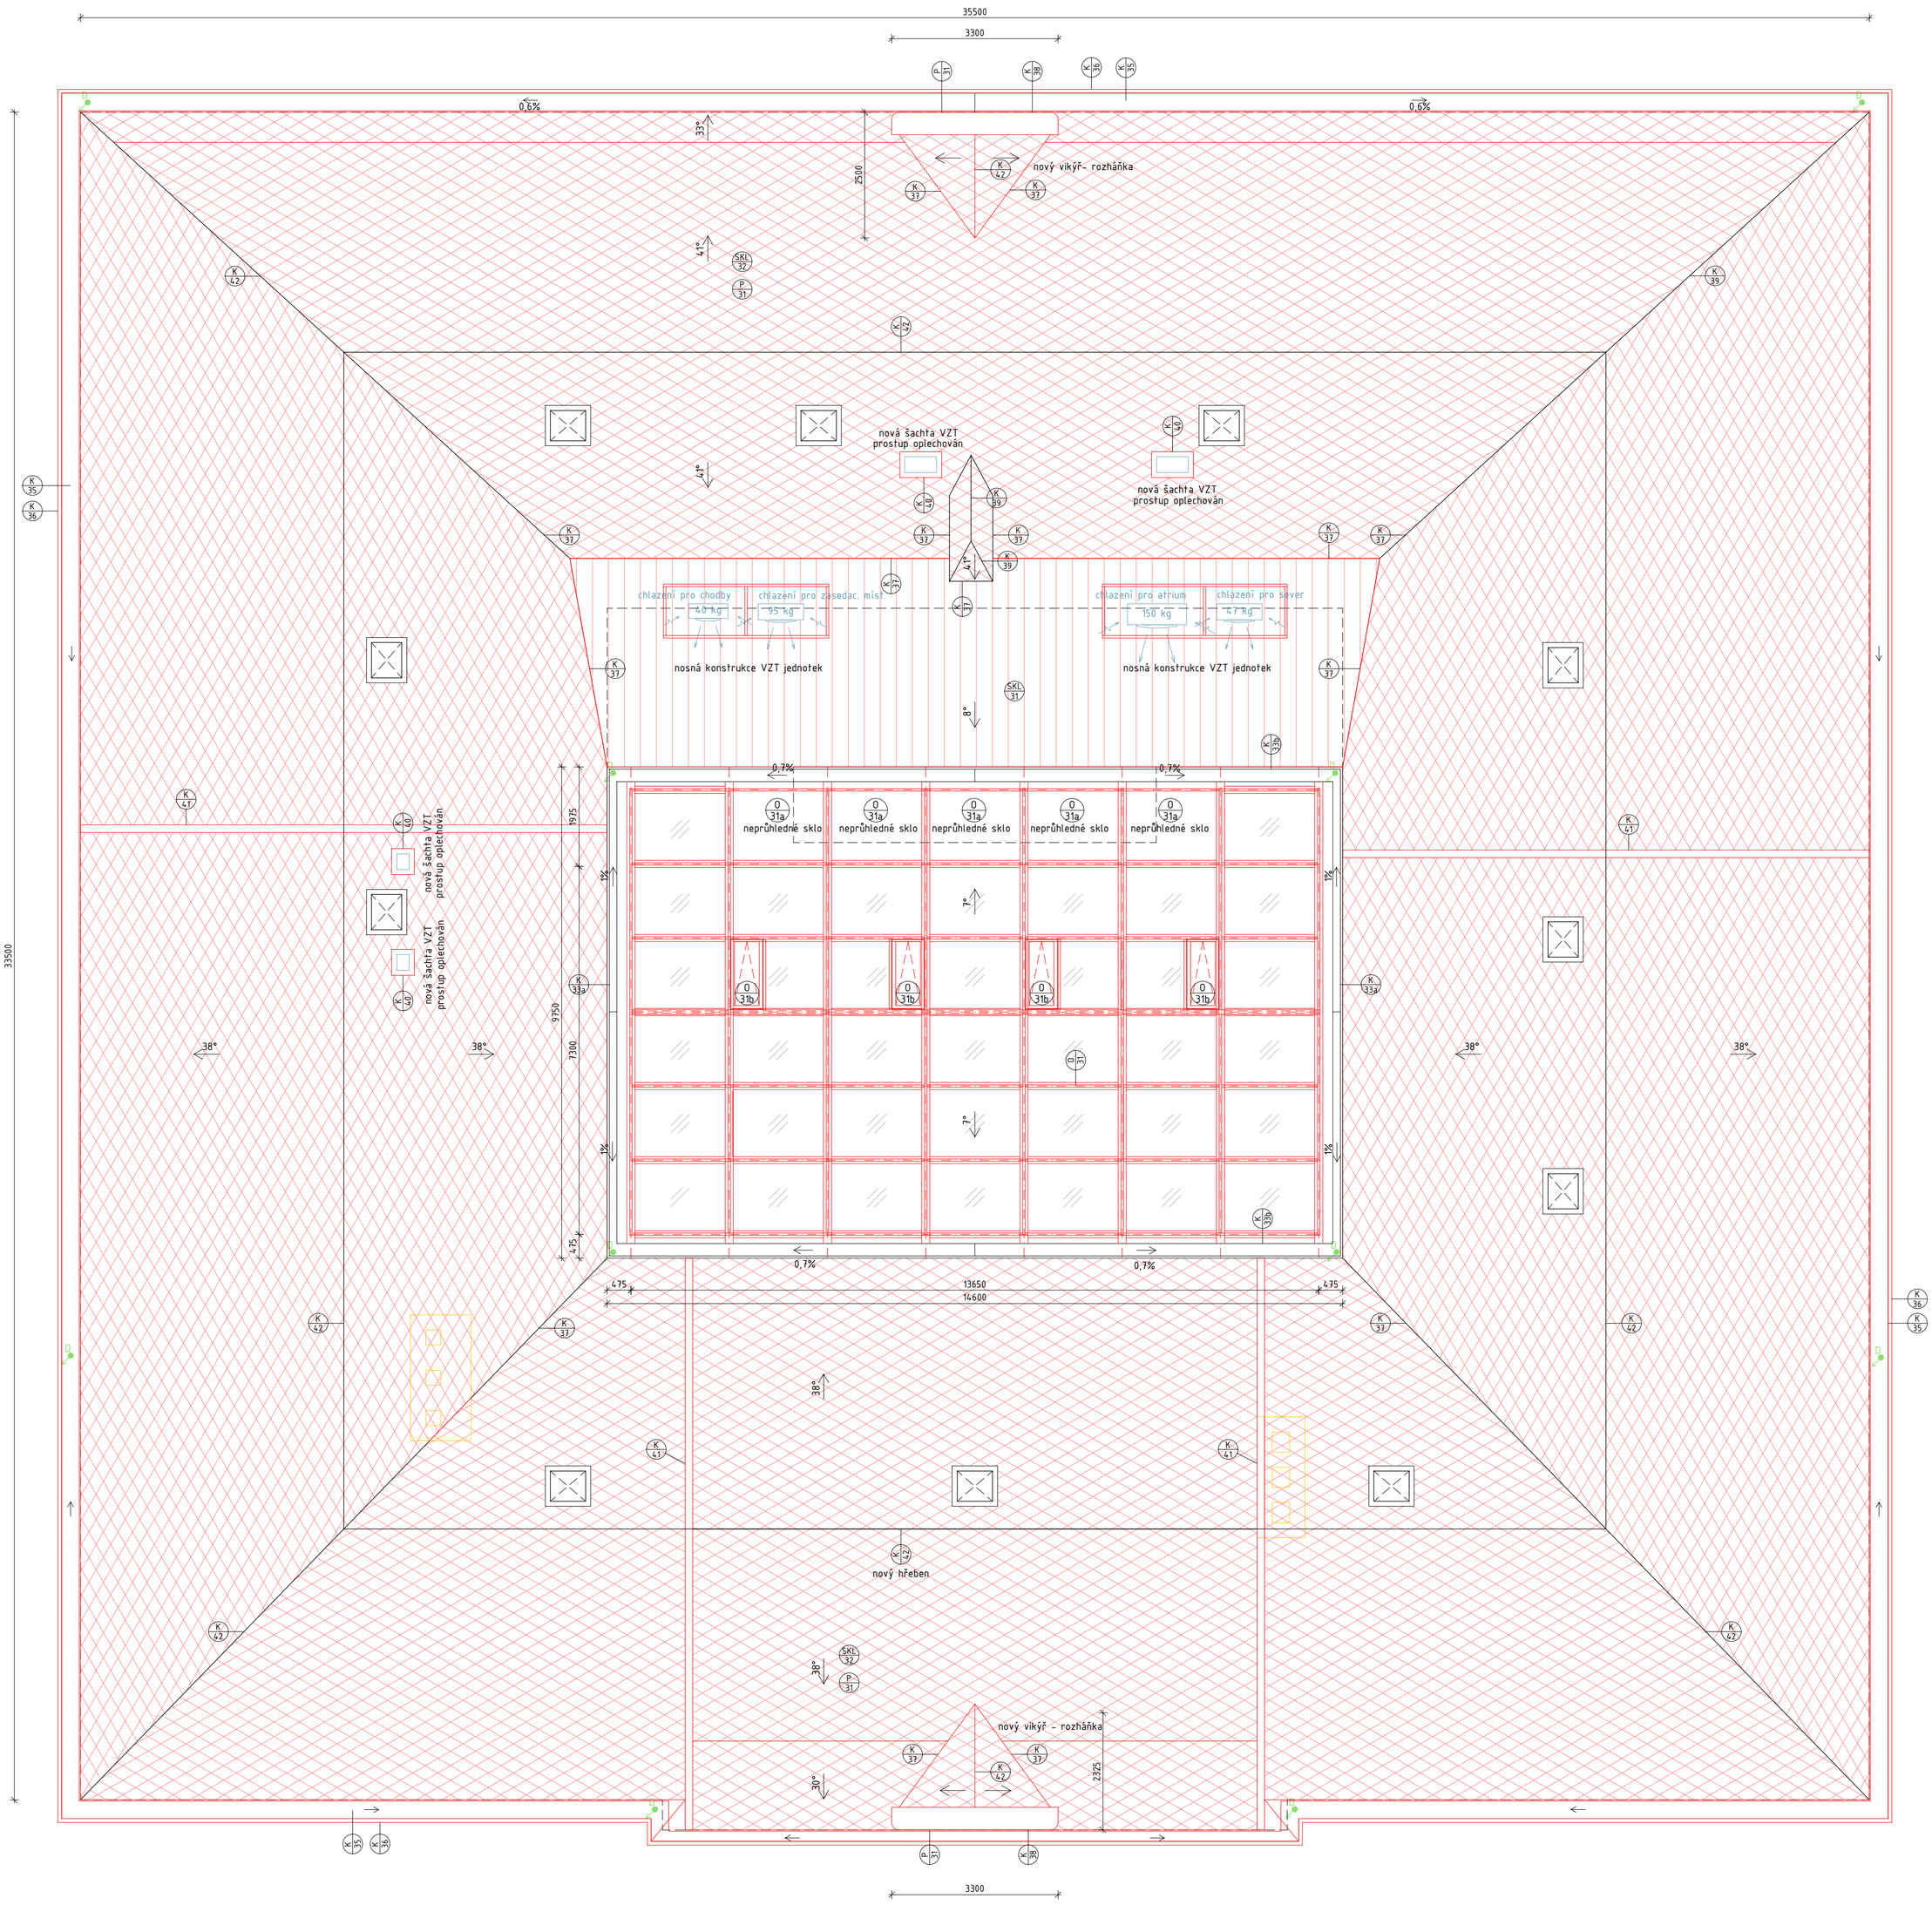

LEGENDA

konstrukce:

- stávající terén
- stávající konstrukce
- bourané konstrukce
- návrh – zděné konstrukce
- návrh – železobetonové konstrukce
- návrh – dřevěné konstrukce
- návrh – SDK montovaná příčka
- návrh – ocelová konstrukce
- návrh – tepelná izolace
- navrhované konstrukce
- bourané konstrukce v pohledu

označení prvků:

- SKL – skladby konstrukcí
- P – povrchy
- D – dveře
- O – okna
- T – truhlářské výrobky
- Z – zámečnické výrobky
- K – klempířské výrobky
- TS – technologický soubor

prvky TZB stávající:

- silnoproud NN
- slaboproud
- R – skříň s rozvody
- VZT
- H – požární hydrant / hasící přístroj

prvky TZB návrh:

- kanalizace / stoupačky
- dešťová kanalizace / svod
- silnoproud NN / skříň s rozvody
- slaboproud / skříň s rozvody
- rozvody topení / stoupačky
- radiátor deskový
- VZT
- chlazení
- H – požární hydrant / hasící přístroj

VEŠKERÉ ROZMĚRY JE TŘEBA PROVĚŘIT NA STAVBĚ DŮKLADNÝM ROZMĚŘENÍM ! JAKÉKOLIV PŘÍPADNÉ ZMĚNY ČI ÚPRAVY V PROJEKTOVÉ DOKUMENTACI JE TŘEBA KONZULTOVAT A NECHAT SCHVÁLIT ARCHITEKTEM ! PŘED ZAPOČETÍM VÝROBY PŘEDLOŽÍ DODAVATEL DÍLENSKOU DOKUMENTACI ARCHITEKTOVI KE SCHVÁLENÍ !

Hierarchie projektové dokumentace – v případě nesrovnalostí mezi jednotlivými částmi dokumentace platí, že:
- kóty napsané na výkresu platí, i když se liší od velikostí odměřených na stejném výkresu,
- výkresy podrobnějšího měřítka mají přednost před výkresy hrubšího měřítka, pořízenými ke stejnému datu,
- textová určení (specifikace) mají přednost před výkresy,
- úpravy povrchu v tabulkách a textových určeních (specifikacích) mají přednost před znázorněním na výkresech,
- stavebně architektonické výkresy mají přednost před výkresy konstrukčními, TZB, zeleně a terénních úprav v tom smyslu, že jsou rozhodující pro řešení případných rozdílů v celkovém utváření a pojetí architektonických prvků konstrukcí; úplnost a kvalita instalací všech profesními specialisty navržených systémů musí však být zachována,
- bez ohledu na předcházející podmínky má dokumentace pozdějšího data vždy přednost před dokumentací dřívějšího data.
- umístění a specifikace koncových prvků v projektové dokumentaci jednotlivých specielních profesí jsou směrné. Konkrétní typy, provedení a barevnost koncových prvků podléhají schválení architekta stavby na základě vzorkování.

±0,00 = úroveň podlahy přízemí

STAVBA		Rekonstrukce Městského úřadu – Varnsdorf Městský úřad, nám. E. Beneše 470	
STUPEŇ PROJEKTU		jednostupňová dokumentace v podrobnosti pro provedení stavby	
OBJEDNATEL-STAVEBNÍK		obec Varnsdorf sídlo: nám. E. Beneše 470, 40747 Varnsdorf IČO 00261718	
ARCHITEKT		ARCHITEKT Ondřej Tuček ing.arch. Ondřej Tuček, ing.arch. Jan Binter, ing.arch. Sylvie Křenková Na Maninách 32a/1525, 170 00 – Praha 7, +420 606 546 870, ondrej.tucek@a-tucek.cz, www.a-tucek.cz	
ČÁST	D.1.1.	ARCHITEKTONICKÁ A STAVEBNÍ ČÁST	11/2021 DATUM
PŘÍLOHA	06	CELKOVÝ VÝKRES STŘECHY	1:75 MĚŘÍTKO

Jakékoliv šíření či rozmnožování tohoto materiálu či jeho částí a nakládání s ním pro jiný účel, než je určeno, je zakázáno a podléhá autorskému zákonu. Všechna práva vyhrazena. © Ondřej Tuček, 2021