




Řez B-B 1:20

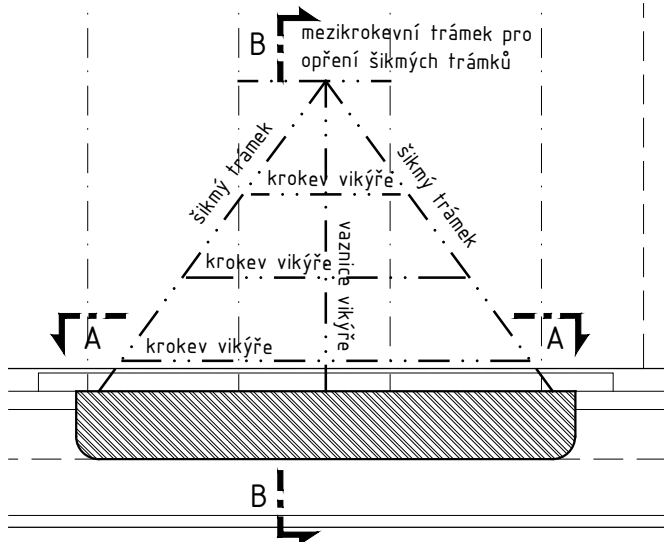

půdorysné schéma vikýře 1:50

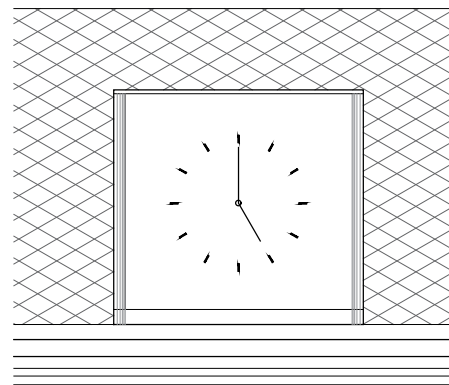

pohled na štít 1:100

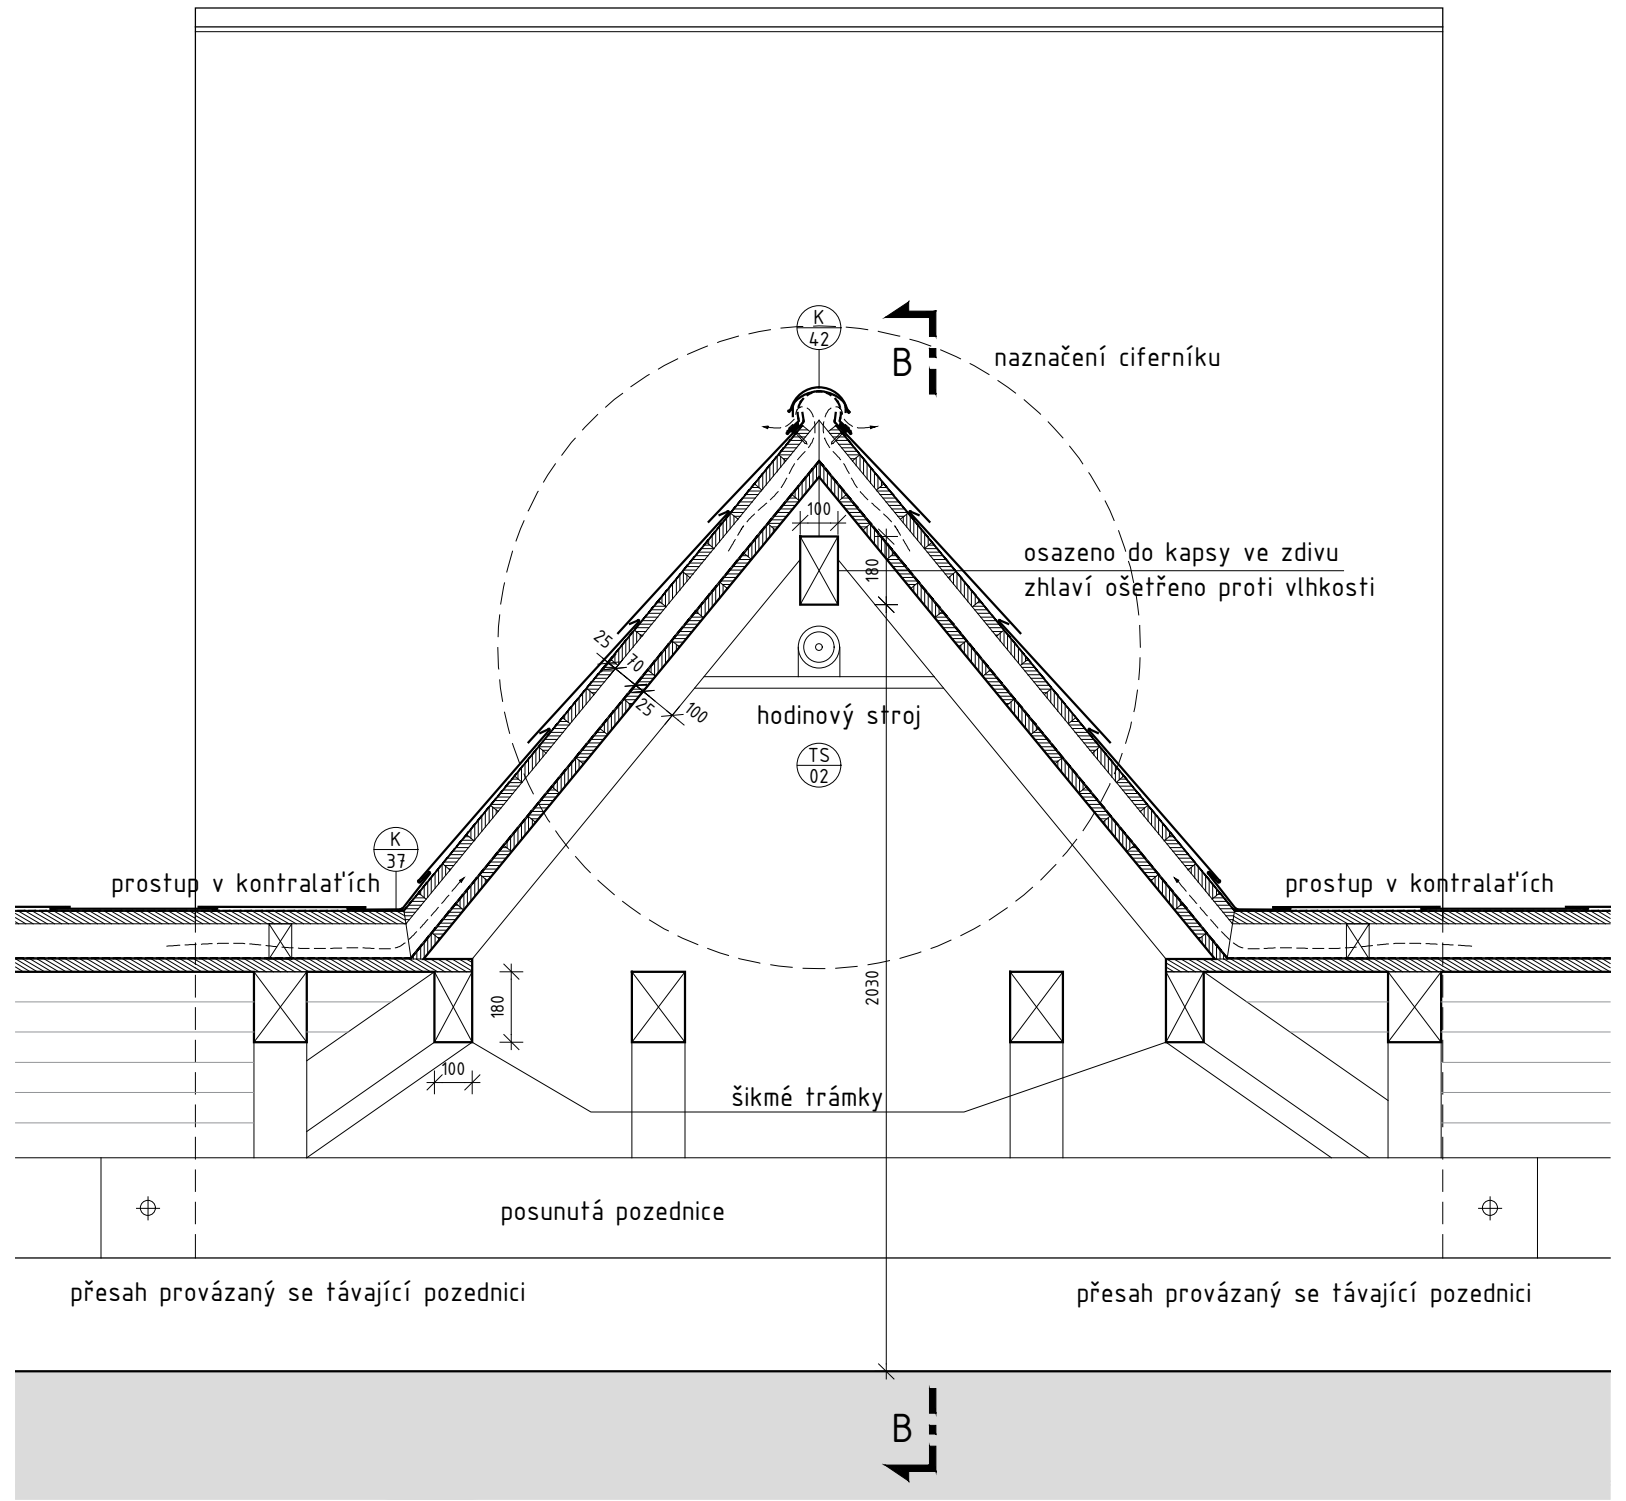

Řez A-A 1:20

±0,00 = úroveň podlahy přízemí

STAVBA	Rekonstrukce Městského úřadu - Varnsdorf
STUPEŇ PROJEKTU	Městský úřad, nám. E. Beneše 470
OBJEDNATEL-STAVEBNÍK	jednostupňová dokumentace v podrobnosti pro provedení stavby
ARCHITEKT	obec Varnsdorf sídlo: nám. E. Beneše 470, 40747 Varnsdorf IČO 00261718
ARCHITEKT	ARCHITEKT Ondřej Tuček Ing. arch. Ondřej Tuček, Ing. arch. Jan Binter, Ing. arch. Sylvie Křenková, Ing. arch. Matouš Štrba Na Manínách 32a/1525, 170 00 - Praha 7, +420 606 546 870, ondrej.tucek@a-tucek.cz , www.a-tucek.cz

ČÁST	D.1.1.	ARCHITEKTONICKÁ A STAVEBNÍ ČÁST	11/2021	DATUM
PŘÍLOHA	22	ŠTÍTOVÉ STĚNY A ROZHÁNKY	1:20, 1:50, 1:100	MĚŘÍTKO

Jakékoliv šíření či rozmnožování tohoto materiálu či jeho částí a nakládání s ním pro jiný účel, než je určeno, je zakázáno a podléhá autorskému zákonu. Všechna práva vyhrazena. © Ondřej Tuček, 2021