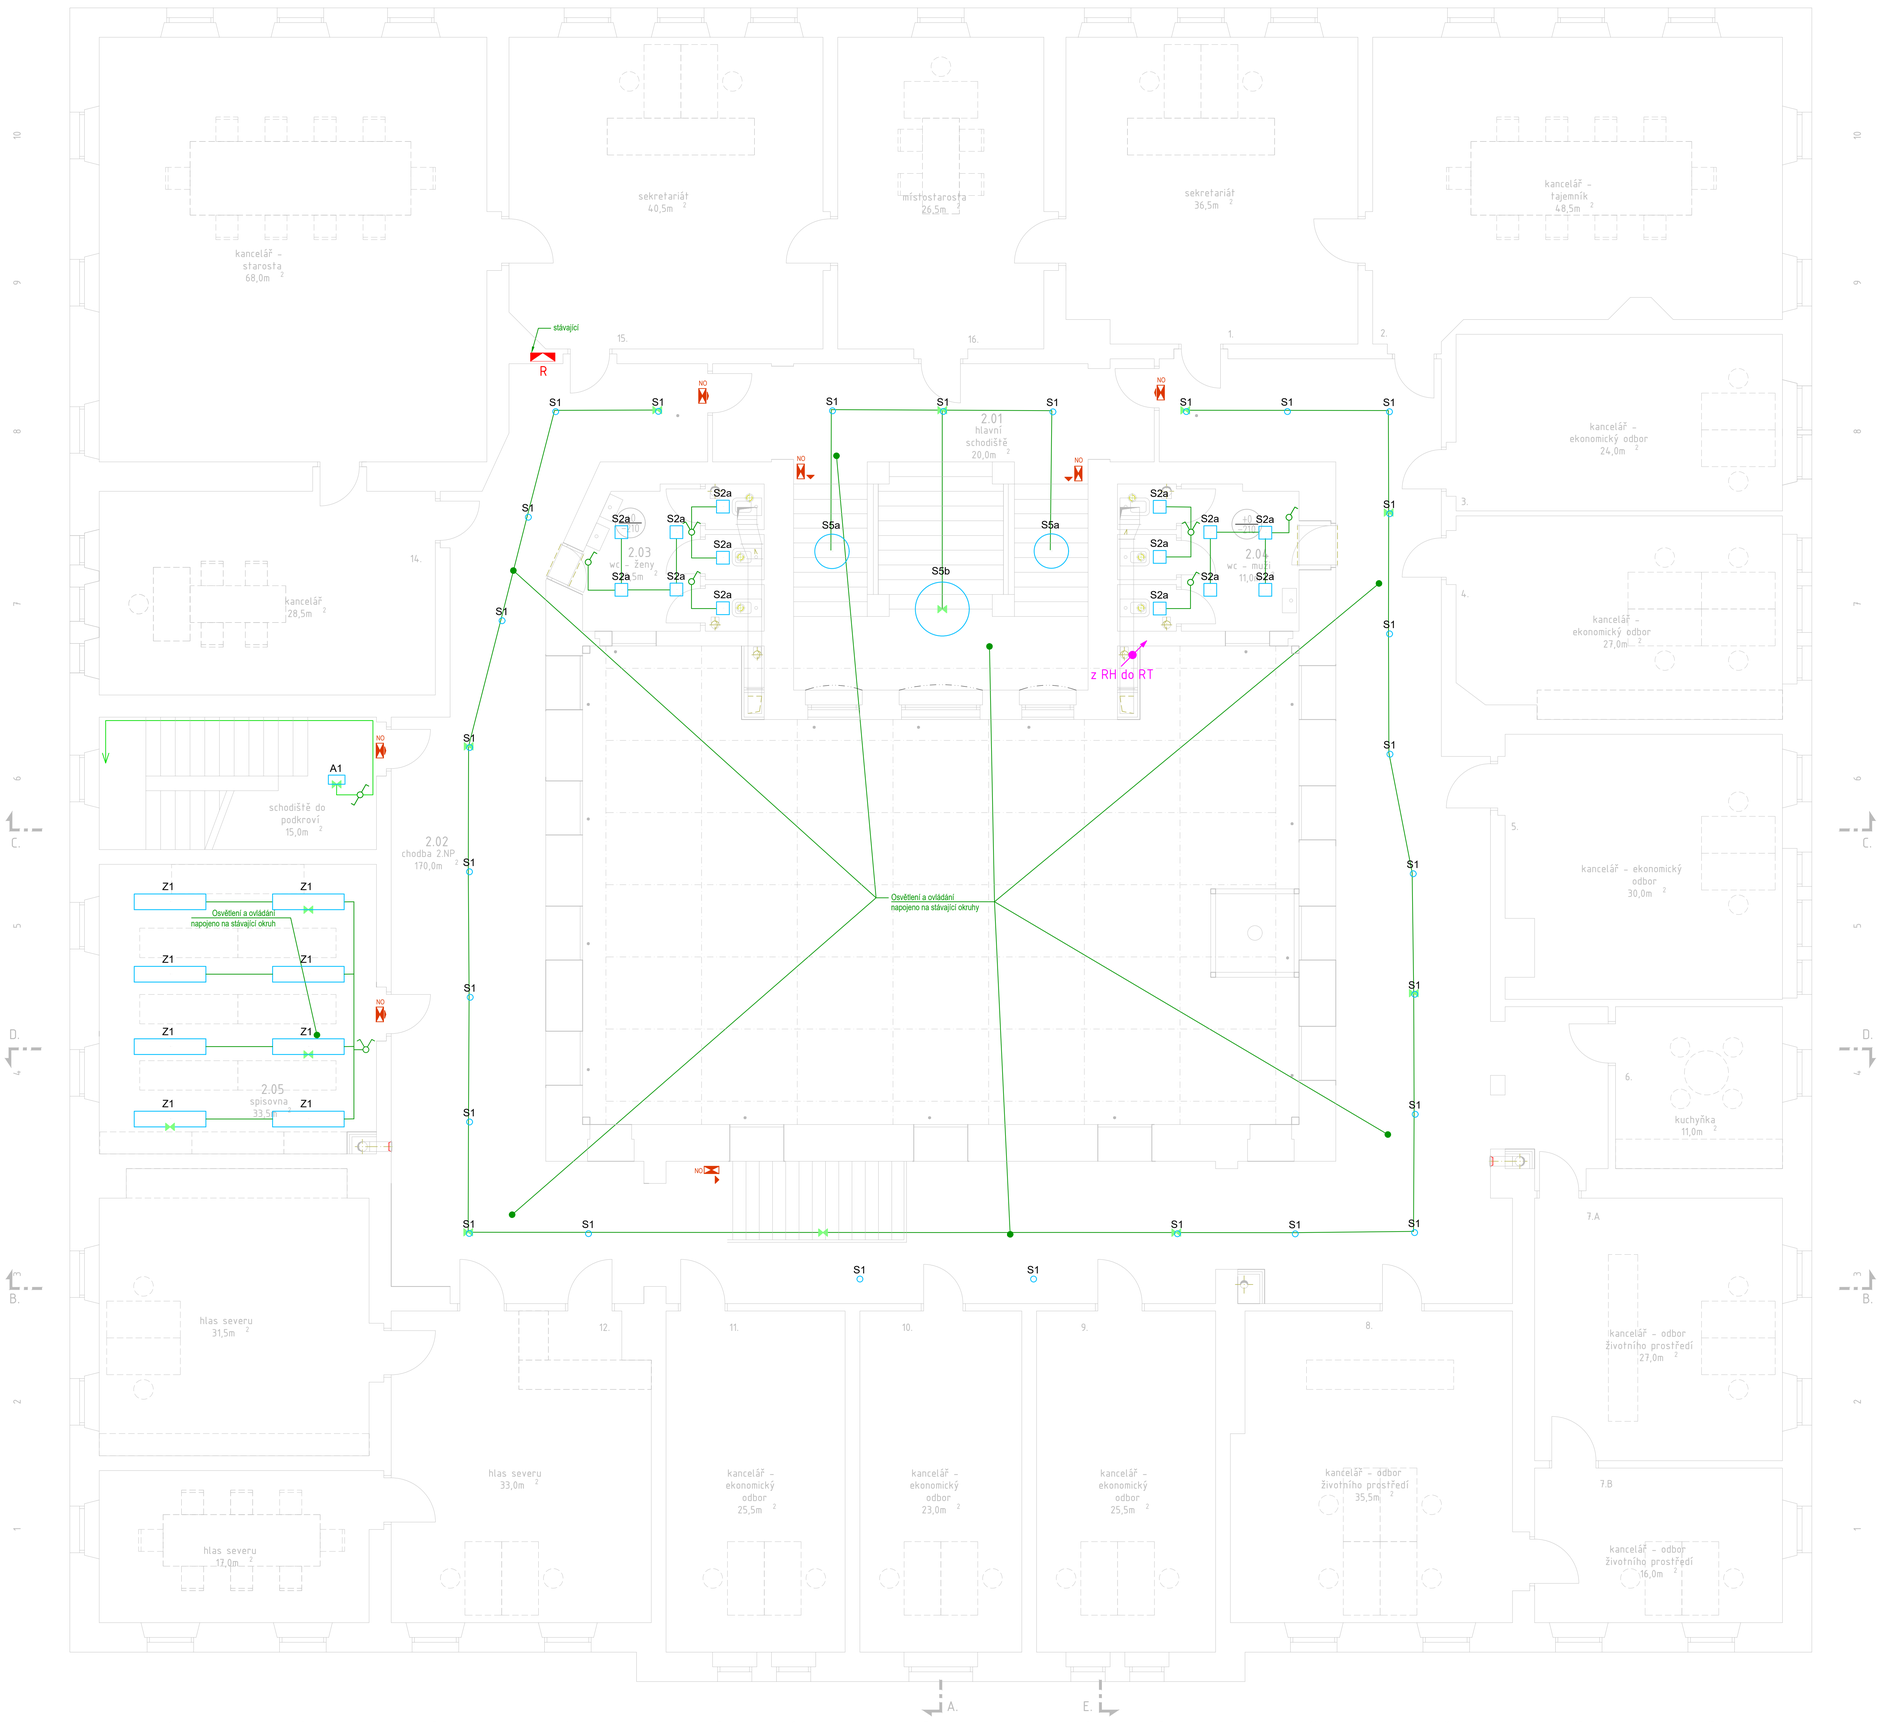

LEGENDA SVÍTIDEL

Označení svítidla	Typ	Název	Světelné zdroje	Počet
S1	KUMA_S2 LED-6L74_1L77C09ZS11_4344000	KUMA_S2, závěsné, 6 x LED modul L74, 1 x 1L77C08, 41W, d-120mm, sklo triplex opál mat	1 x LED, 41W, 5500lm, Ra80, 4000K	27
S5a	1 unit (1/4) SUPER-OH! SLIM 80 DOWN WHITE	1 unit (1/4) SUPER-OH! SLIM 80 DOWN WHITE	1 x LED CLUSTER, 8,8W, 1237,8lm, Ra90, 3000K	2
S5b	1 unit (1/4) SUPER-OH! SLIM 120 DOWN	1 unit (1/4) SUPER-OH! SLIM 120 DOWN WHITE	1 x LED CLUSTER, 13,7W, 1925,5lm, Ra90, 3000K	1
Z1	NAOS MPR 2.5ft 6500/840	kovové interiérové LED svítidlo na zavěšení, ô přisazení ke stropu, mikrozyrramidová optika	1 x LEDLine, 44W, 5070lm, Ra85, 4000K	8
A1	POINTER-LED-1R-1500-4K	Industrial lighting	1 x LED, 10W, 1312lm, Ra80, 4000K	1
S2a	LINA_2 LED-1L18C09XS3_035 4000	LINA 2, 1 x LED modul L18C03, 15W, 260x26mm, sklo triplex opál mat	1 x LED, 15W, 2110lm, Ra80, 4000K	14

LEGENDA

Blok	Název
	Rozvaděč RT
	LED strip SMD 3528 (8mm)
	Nouzové osvětlení, piktogram přímo
	Nouzové osvětlení, piktogram vlevo
	Nouzové osvětlení, piktogram vpravo
	Piktogram nouzové osvětlení, velikost 1, pravý / pravá
	Nouzové Světlo, trvalé
	Nouzový inverter pro svítidlo
	Obousměrný jednopólový vypínač
	Spínač jednopólový SA1, IP44
	Vypínač jednopólový SA1, IP20
	Přepínač sériový SA5, IP20
	Přepínač sériostřídavý SA5B, IP20
	Přepínač střídavý SA6, IP20
	Střídavý přepínač
	Přepínač křížový SA7, IP20
	Uzemnění
	Vývod 230V
	Vývod 400V
	Zásuvka
	Zásuvka jednoduchá, IP20
	Zásuvka trojnásobná, IP20

POZNÁMKA:

SOUSTAVA : 3PEN stř. 50Hz 400/230V TN-C
: 3NPE stř. 50Hz 400/230V TN-S

MÍSTO ROZDĚLENÍ PEN VODIČE: ROZVÁDĚČE RH

OCHRANA PŘED ÚRAZEM EL. PROUDEM : ZÁKLADNÍ- SAM. ODPOJENÍM OD ZDROJE
ZVÝŠENÁ-PROUDOVÝMI CHRÁNIČI A DOPL. POSPOJ.

V UMÝVÁRNÁCH, PŘÍPRAVNÁCH, TECHNICKÝCH MÍSTNOSTECH A NA STŘEŠE
BUDE PROVEDENO DOPLŇUJÍCÍ POSPOJOVÁNÍ VODIČEM CY 2,5 - 16mm.

VŠECHNA SVÍTIDLA OSADIT DLE KOORDINAČNÍCH VÝKRESŮ STAVBY!

NOUZOVÉ OSVĚTLENÍ MUSÍ BÝT PROVEDENO DLE ČSN EN 1838
A V SOULADU S PBŘ!
SVÍTIDLA PRO NO MUSÍ SPLŇOVAT POŽADAVKY EN 60598-2-22.
Umělé osvětlení je navrženo dle ČSN EN 12464-1.

Nouzové osvětlení bude napojeno na okruh osvětlení v dané místnosti na trvale napájenou nespínanou fázi.
Doba zálohy svícení nouzového osvětlení min 1hod.
Nouzový inverter pro svítidla s dobou zálohy svícení v režimu NO min. 1hod.

±0,00 = úroveň podlahy přízemí

STAVBA		Rekonstrukce Městského úřadu - Varnsdorf Městský úřad, nám. E. Beneše 470	
STUPEŇ PROJEKTU		jednostupňová dokumentace v podrobnosti pro provedení stavby	
OBJEDNATEL-STAVEBNÍK		obec Varnsdorf sídlo nám. E. Beneše 470, 40747 Varnsdorf IČO 00261718	
ARCHITEKT		ARCHITEKT Ondřej Tuček ing.arch. Ondřej Tuček, ing.arch. Jan Binter Na Maninách 32a/1525, 170 00 Praha 7, +420 606 546 870, ondra.tucek@gmail.com, www.a-tucek.cz	
ZPRACOVATEL ČÁSTI		LAMBDA studio s.r.o. Jiří Kaločai Oldřichova 49, Praha 2, 128 00, info@lambdastudio.cz	
ČÁST	D.1.4.4.	ELEKTROINSTALACE	11/2021 DATUM
PŘÍLOHA	04	PŮDORYS_2.NP	1:50 MĚŘÍTKO

Jakékoliv šíření či rozmnožování tohoto materiálu či jeho částí a nakládání s ním pro jiný účel, než je určeno, je zakázáno a podléhá autorskému zákonu.
Všechna práva vyhrazena. © Ondřej Tuček, 2021