



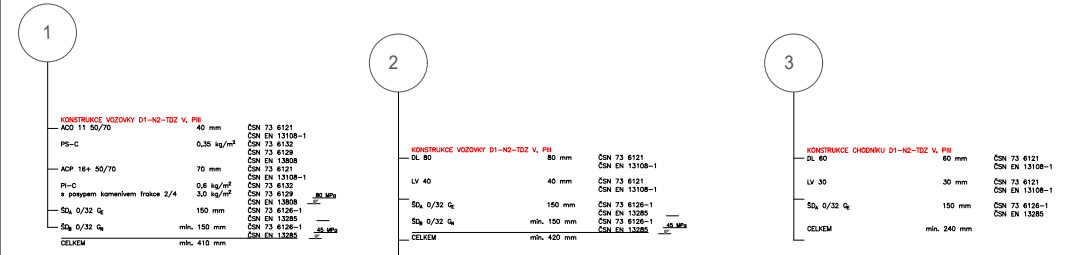

CHARAKTERISTICKÝ PŘÍČNÝ ŘEZ Č.7 KOMUNIKACE A ZPEVNĚNÉ PLOCHY

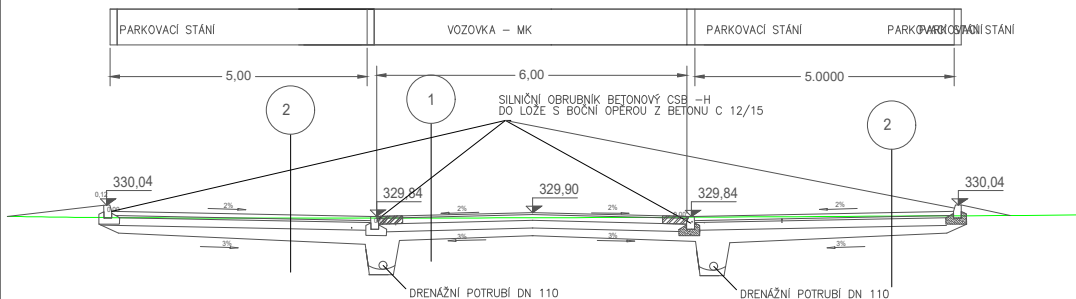

STAVEBNÍ ÚPRAVA PARKOVIŠTĚ UL. KMOCHOVA – VARNSDORF				
Autorizováno		Investor	Číslo paré	
		Objednatel		
		Identifikace stavby STAVEBNÍ ÚPRAVA UL. KMOCHOVA- PARKOVIŠTĚ		
GENERÁLNÍ PROJEKTANT				
 Hojanovice 47 Humpolec 396 01	Hlavní inženýr projektu	Bc. Jan Hylíš	Autorizováno	
	Vypracoval	Bc. Jan Hylíš		
	Autorizace	Bc. Jan Hylíš		
PROJEKTANT ČÁSTI- DOPRAVNÍ STAVBY				
 Hojanovice 47 Humpolec 396 01	Autorizace	Bc. Jan Hylíš	Autorizováno	
	Hlavní inženýr projektu	Bc. Jan Hylíš		
	Vypracoval	Bc. Jan Hylíš		
IDENTIFIKACE PROJEKTU				
Stupeň dokumentace UR+SP	Profesní část KOMUNIKACE	Datum expedice 06/2023	Datum vypracování 06/2023	Měřítko 1:100
Číslo zakázky 231/123	VZOROVÉ ŘEZY			Číslo výkresu D 1.5