
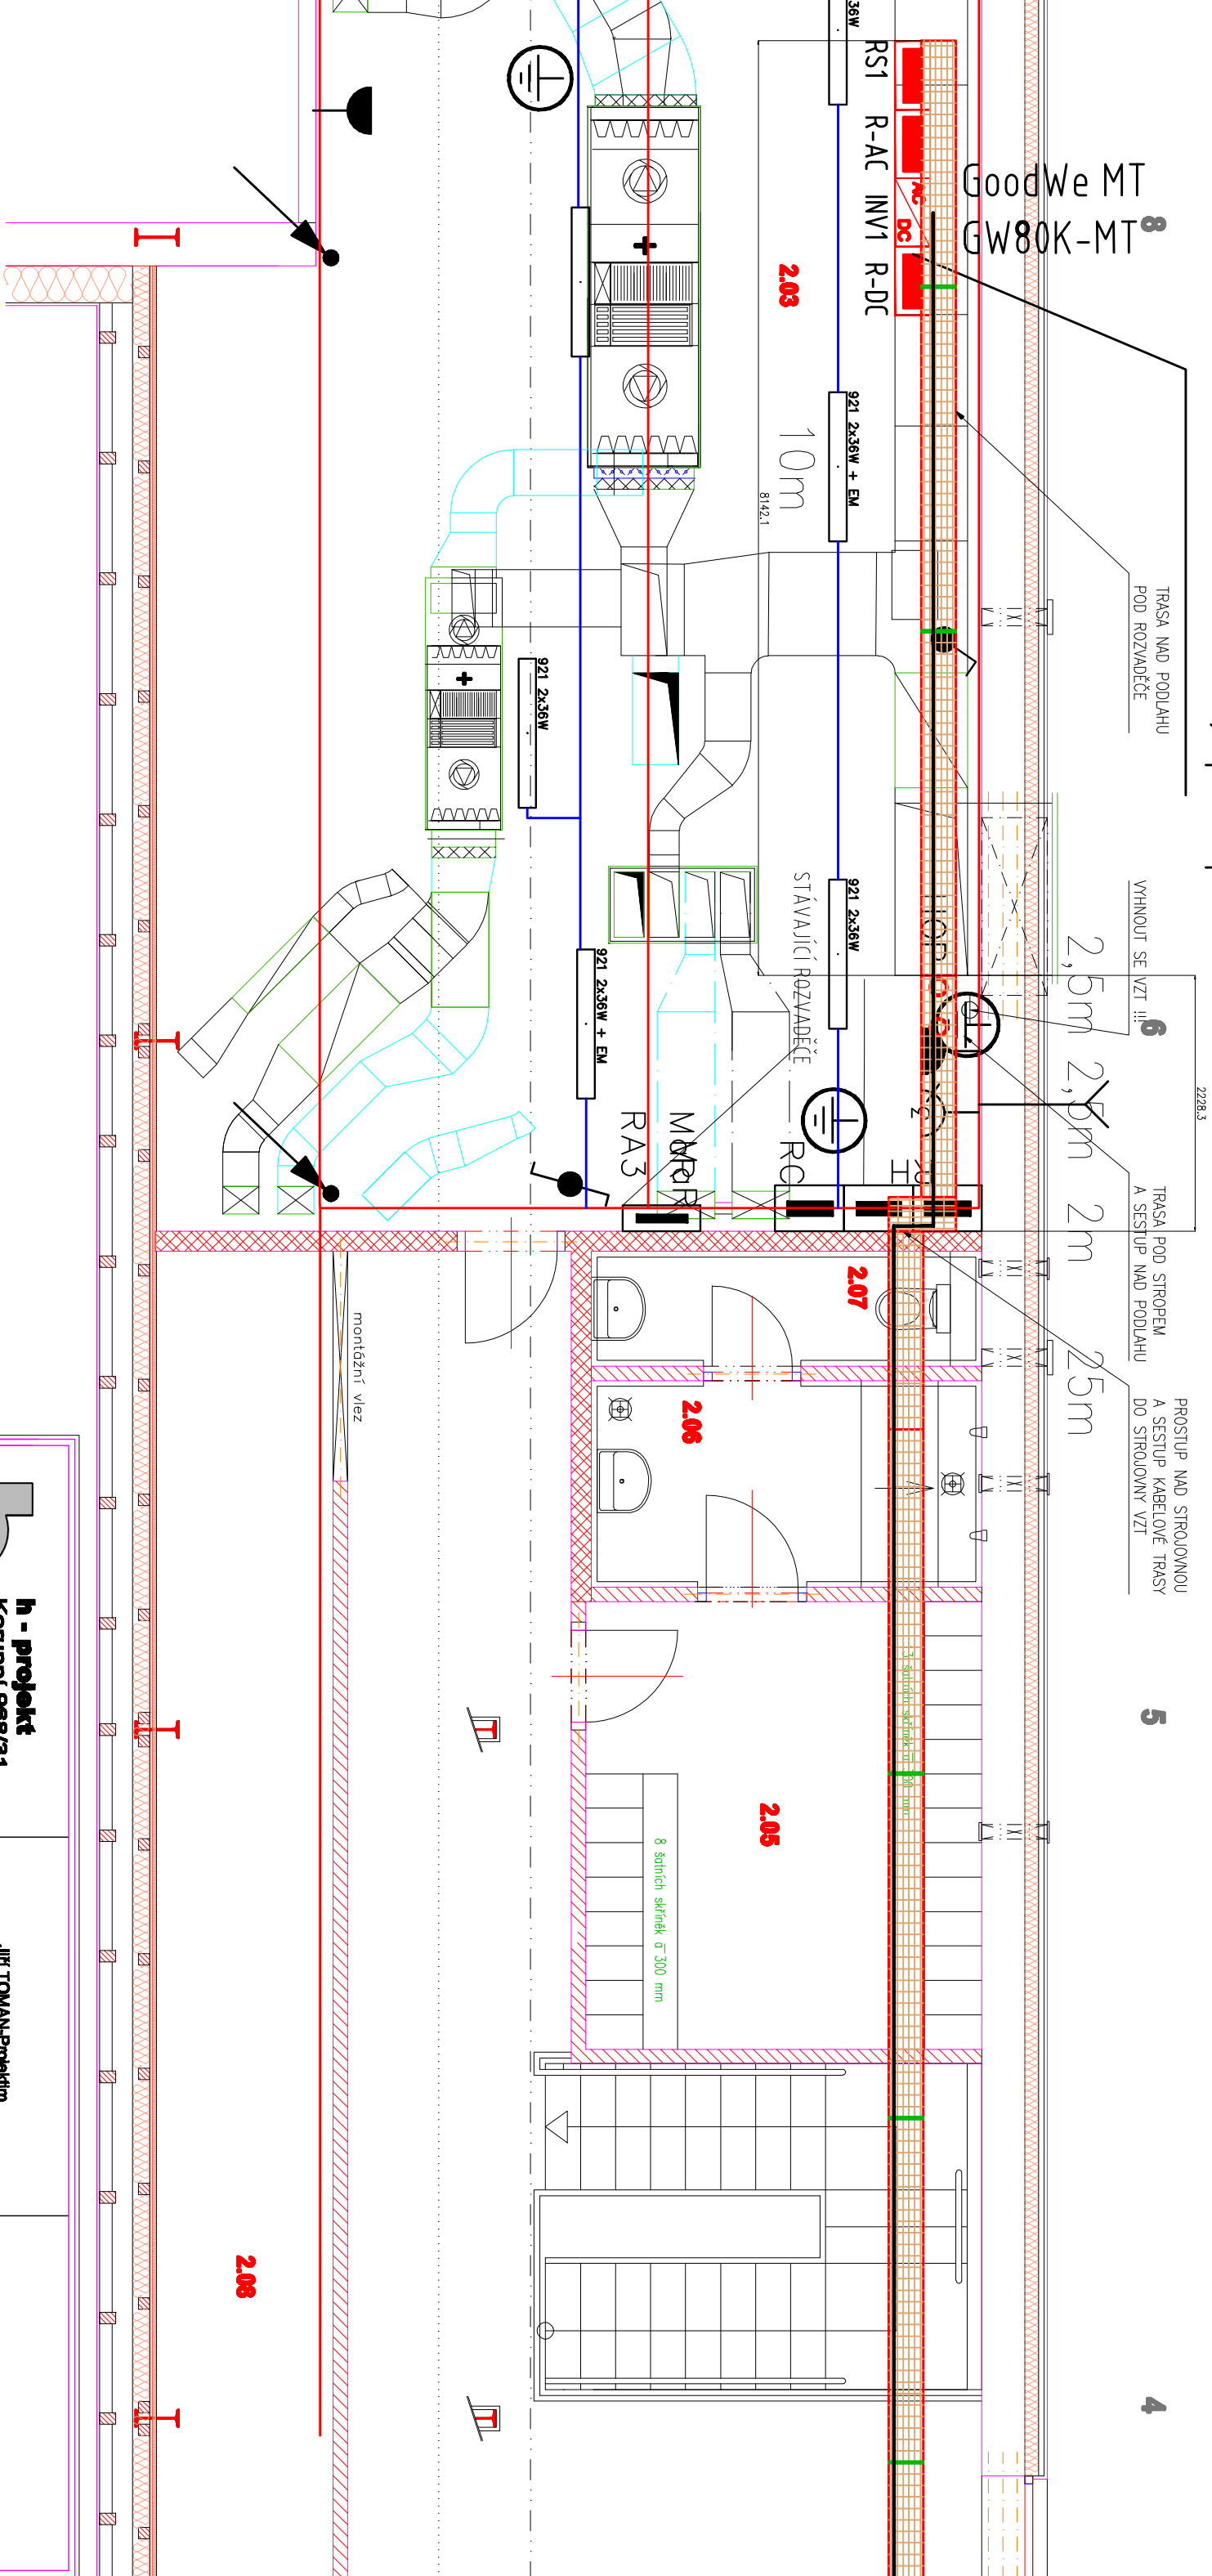


rozváděče na kci, pod potrubí VZT²²⁹⁸

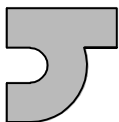

 h - projekt Korunní 968/31 120 00 Praha 2 IČ 60468653 DIČ CZ60468653	JIŘÍ TOMAN-Projektám STRAČENSKÁ 614, ŠTĚPÍ 411 08 IČ: 627 74 271		POLOHOPISNÝ SYSTEM JTSK VÝŠKOPISNÝ SYSTEM Bpv
INVESTOR	MÚ Varnsdorf, nám. E.Beneše 470, 407 47 Varnsdorf		
HP	Ing. K. Rösler	VÝKONOVATEL	J. Toman
ZODP. PROJ.	J. Toman		
MÍSTO STAVBY	Varnsdorf		
STAVBA	Rekonstrukce a dostavba KB ve Varnsdorfu SO 02 - Rekonstrukce a přístavba krytého bazénu		
Čísť	D-Elektroinstalace	STUPEŇ	DSP
ČÍSLO		ČÍSLO DOK.	0277
		LEŽENÍ	—
			5