


VZOROVÝ PŘÍČNÝ ŘEZ - 1:50

VZOROVÝ PŘÍČNÝ ŘEZ B-B'

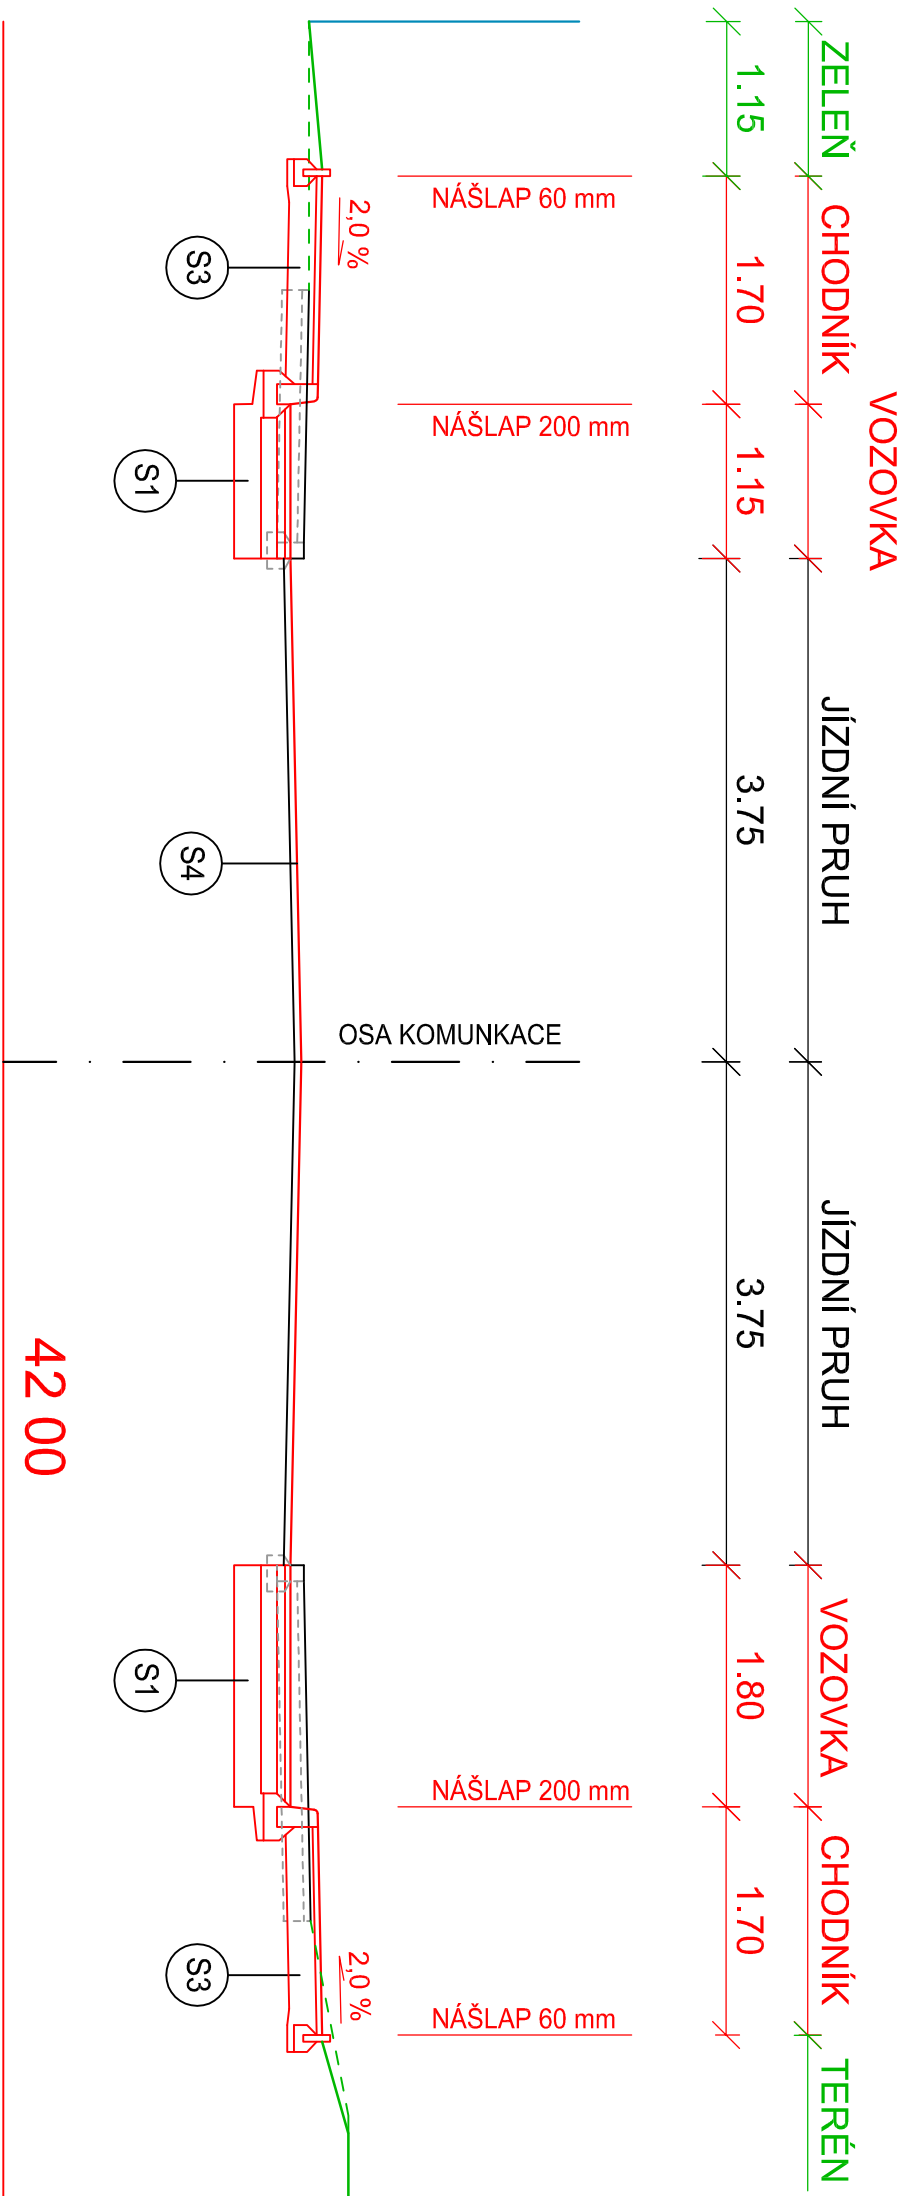

S1	KCE NOVÉ VOZOVKY KATALOGOVÝ LIST D1-N-6-V-PIII	
	ASFALTOVÝ BETON - ACO 11	40 mm
	ASFALTOVÝ BETON - ACP 16+	60 mm
	SMĚS ZPEVNĚNÁ CEMENTEM - SC C8/10	120 mm
	ŠTĚRKODRŤ - ŠD	200 mm
CELKEM		min. 420 mm
S3	KCE CHODNÍKU KATALOGOVÝ LIST D2-D-1-CH-PIII	
	DLAŽBA BETONOVÁ - DL	60 mm
	LOŽE Z KAMENNÉ DRTĚ - L	30 mm
	ŠTĚRKODRŤ - ŠD	150 mm
	CELKEM	min. 240 mm
S2	KCE POUŽÍDĚNÉHO CHODNÍKU KATALOGOVÝ LIST D2-D-1-O-PIII	
	DLAŽBA BETONOVÁ - DL	80 mm
	LOŽE Z KAMENNÉ DRTĚ - L	40 mm
	ŠTĚRKODRŤ - ŠD	200 mm
	CELKEM	min. 320 mm
S4	KCE OPRAVOVANÉ VOZOVKY	
	ASFALTOVÝ BETON - ACO 11	50 mm
	FREZOVÁNÍ STÁVAJÍCÍHO ASFALTU	50 mm
	CELKEM	min. 50 mm

INVESTOR: MĚSTO VARNSDORF NÁM. E. BENEŠE 470 407 47 VARNSDORF ZASTUPCE INVESTORA:		GENERÁLNÍ PROJEKTANT: ProProjekt PROJEKTOVÁNÍ STAVEB • INŽENÝRSKÁ ČINNOST • DOZOROVÁNÍ STAVEB www.proprojekty.cz		ProProjekt s.r.o. Komenského 1173 408 01 Rumburk T: 412 332 317 projekce@proprojekt.cz	
MÍSTO: 8168, 1422, 1532, 1548/4, 1548/10, 1425, 1423, 1424, 1548/3, 1548/6, 1531/1 1548/1, 1519/98, 2189/1 K.U. VARNSDORF		PROJEKTANT ČÁSTI:		AUTORIZACE:	
STAVBA: ÚPRAVA AUTOBUSOVÉ ZASTÁVKY A PARKOVÁNÍ - VÝCHODNÍ UL., VARNSDORF		ZODP. PROJEKTANT: ING. JIŘÍ COBL	VYPRACOVAL: ING. ZDENĚK PUHLONSKÝ	PŘÍLOHA:	
PROJEKTOVÁ ČÁST: C. STAVEBNÍ ČÁST		DATUM: 04/2017	ČÍSLO ZAKÁZKY: 2015430		
		MĚŘÍTKO: 1:50	STUPEŇ PD: TP		
VÝKRES: VZOROVÝ PŘÍČNÝ ŘEZ		ČÍSLO VÝKRESU: C.1.2.3.2.	REVIZE: 1		