
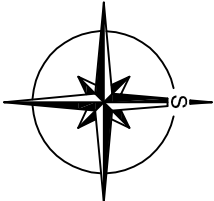


SITUACE STAVBY
M 1:250

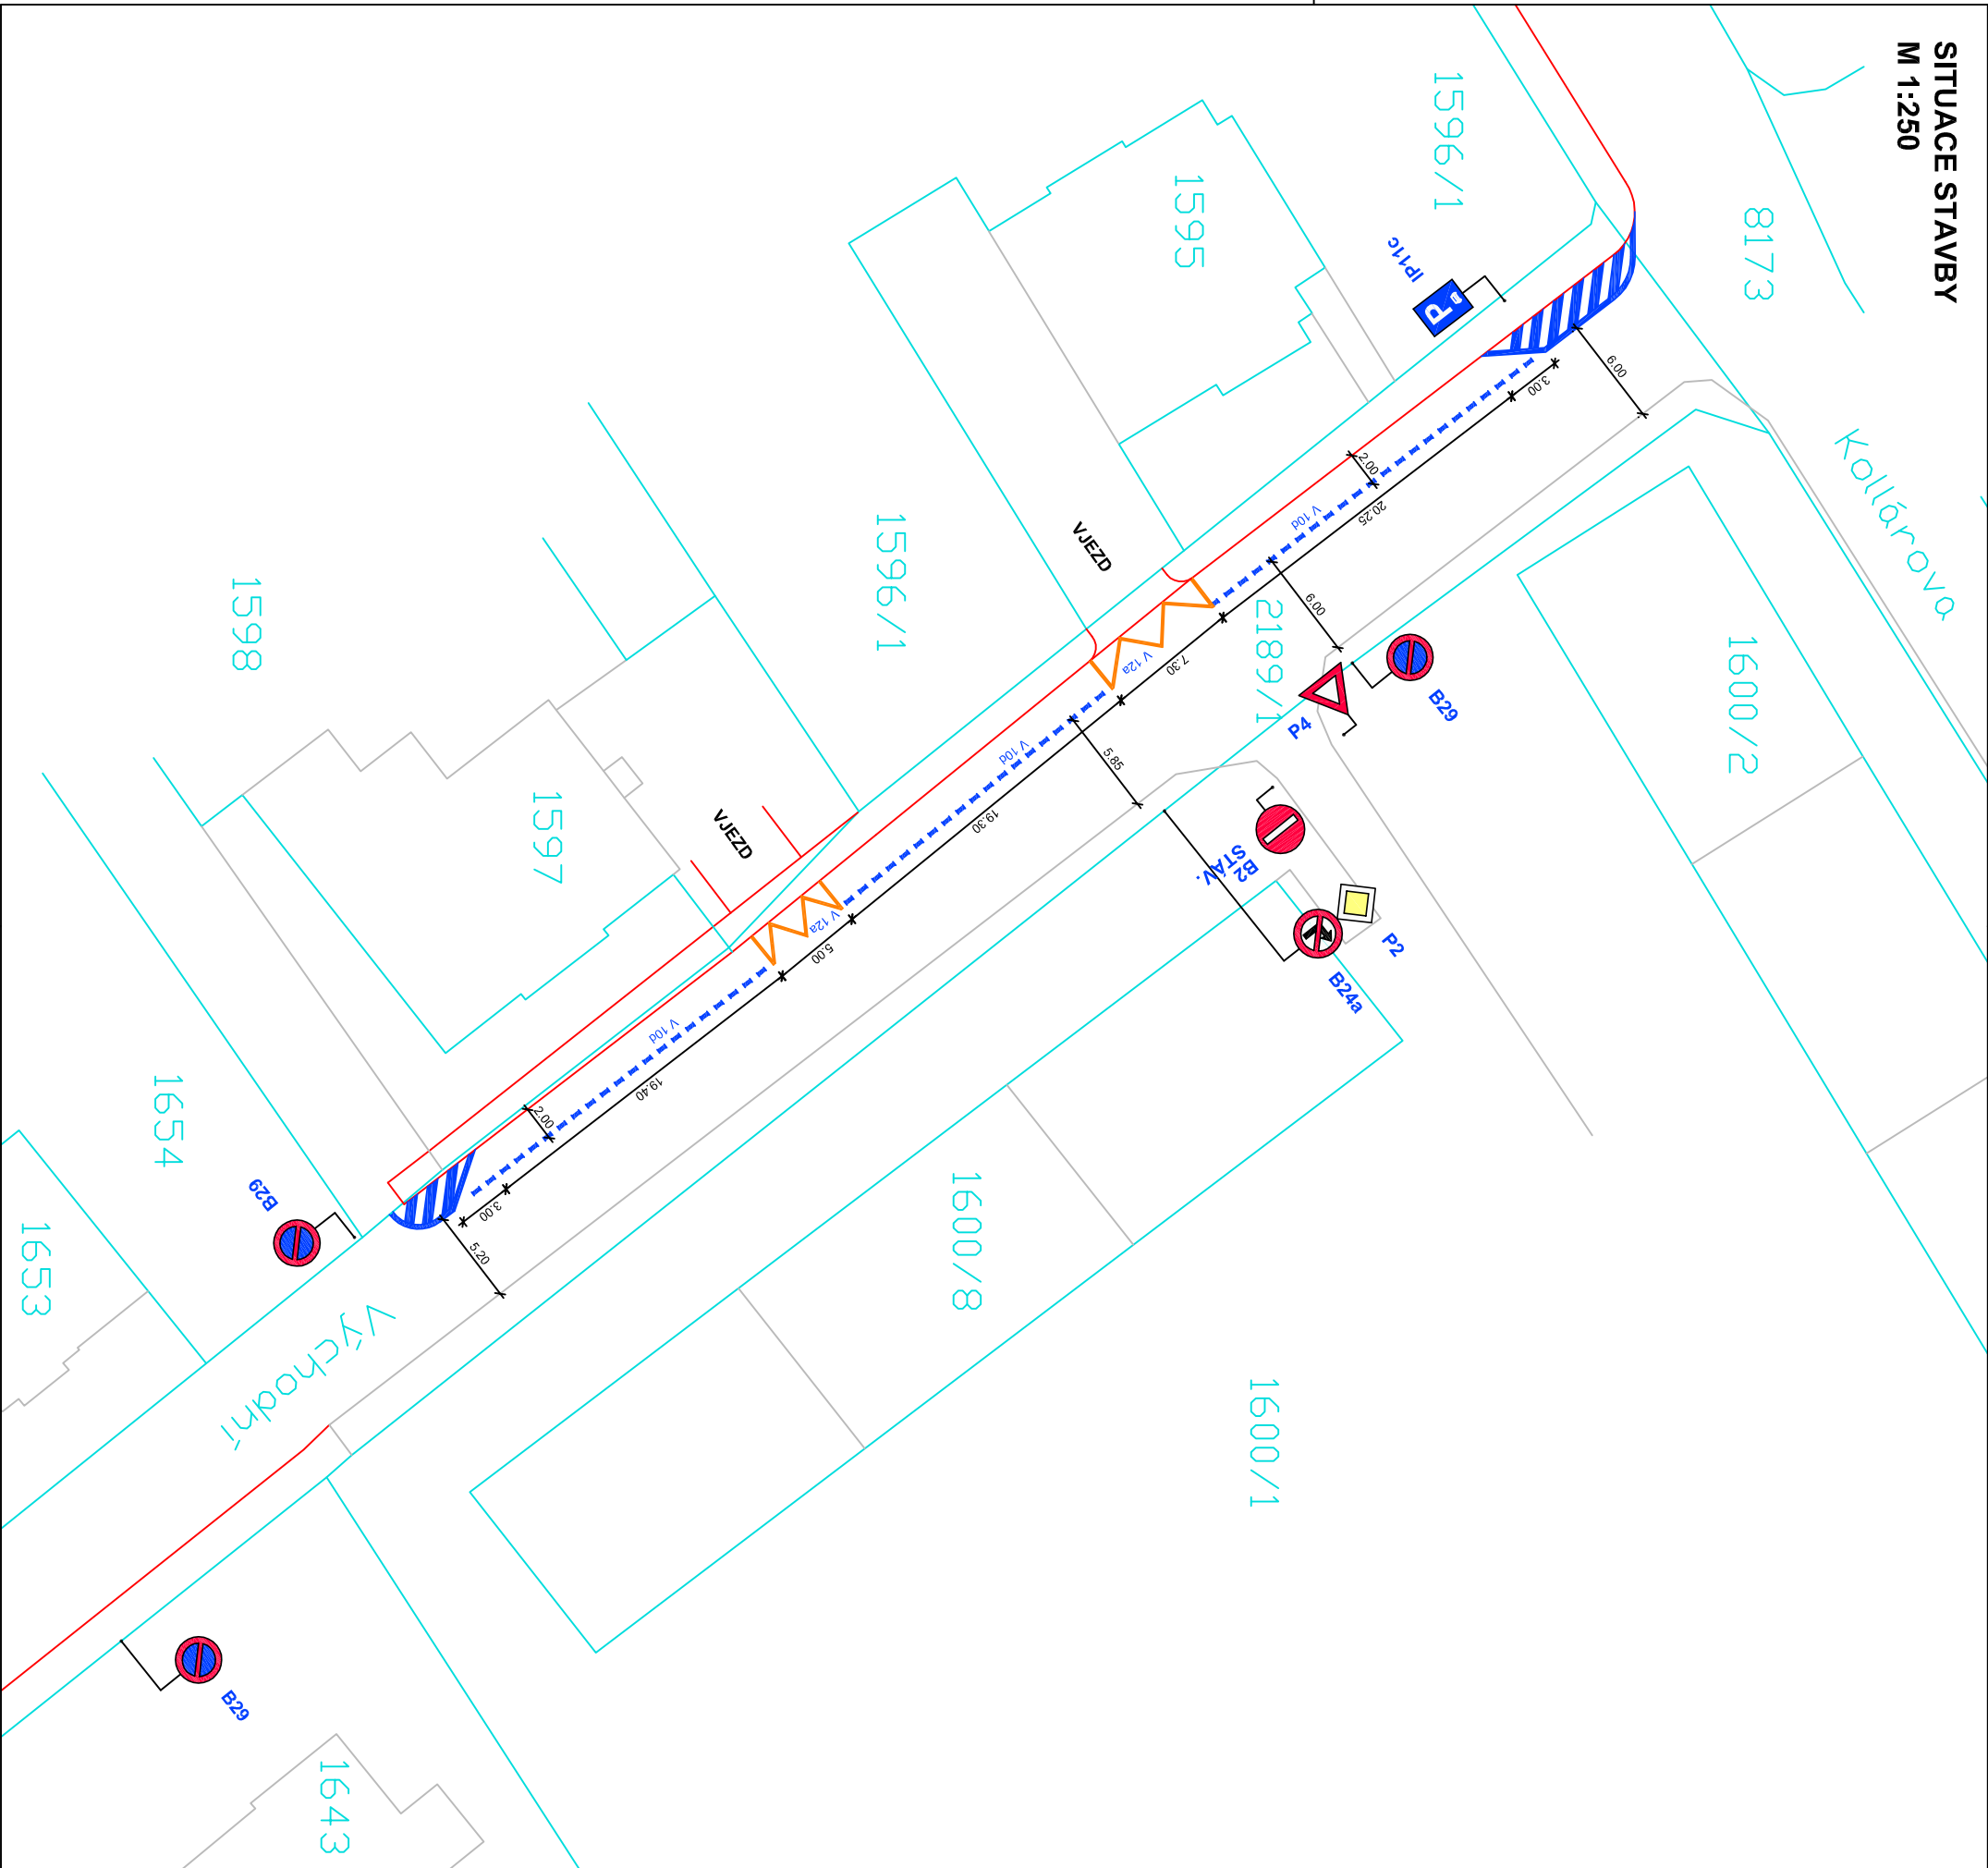

LEGENDA

- VODOROVNÉ ZNAČENÍ - BILÁ BARVA
- VODOROVNÉ ZNAČENÍ - ŽLUTÁ BARVA
- KATASTRÁLNÍ MAPA

INVESTOR: MĚSTO VARNSDORF MÁJ. E. BENEŠE 470 407 47 VARNSDORF		PROJEKTOVÁNÍ STAVBY: ProProjekt PROJEKTOVÁNÍ STAVBY • INŽENÝRSKÁ ČINNOST • DOZOROVÁNÍ STAVBY www.proprojeje.cz		PROJEKTANT: ProProjekt s.r.o. Komenského 1173 408 01 Rumburk T: 412 332 317 projekce@proprojekt.cz	
ZASTUPITEL INVESTORA:		PROJEKTANT ČÁSTI:		AUTORIZACE:	
MÍSTO: 8168, 1422, 1532, 1548/4, 1548/10, 1425, 1423, 1424, 1548/3, 1548/16, 1531/1 1548/1, 1519/98, 2189/1 K.Ú. VARNSDORF		ZODP. PROJEKTANT: ING. JIŘÍ ČOBL		VYPRACOVAL: ING. ZDEŇK PHLIOŠKÝ	
STAVBA: ÚPRAVA AUTOBUSOVÉ ZASTÁVKY A PARKOVÁNÍ - VÝCHODNÍ UL., VARNSDORF		DATUM: 04/2017		ČÍSLO ZNAČKY: 2017630	
PROJEKTANT ČÁSTI: B. SOUHRNNÉ ŘEŠENÍ STAVBY		LEŽENÍ: 1:250		STUPEŇ PR. IP	
VÝKRES: SITUACE STAVBY		ČÍSLO VÝKRESU: B.2.2.		REDAKCE:	