
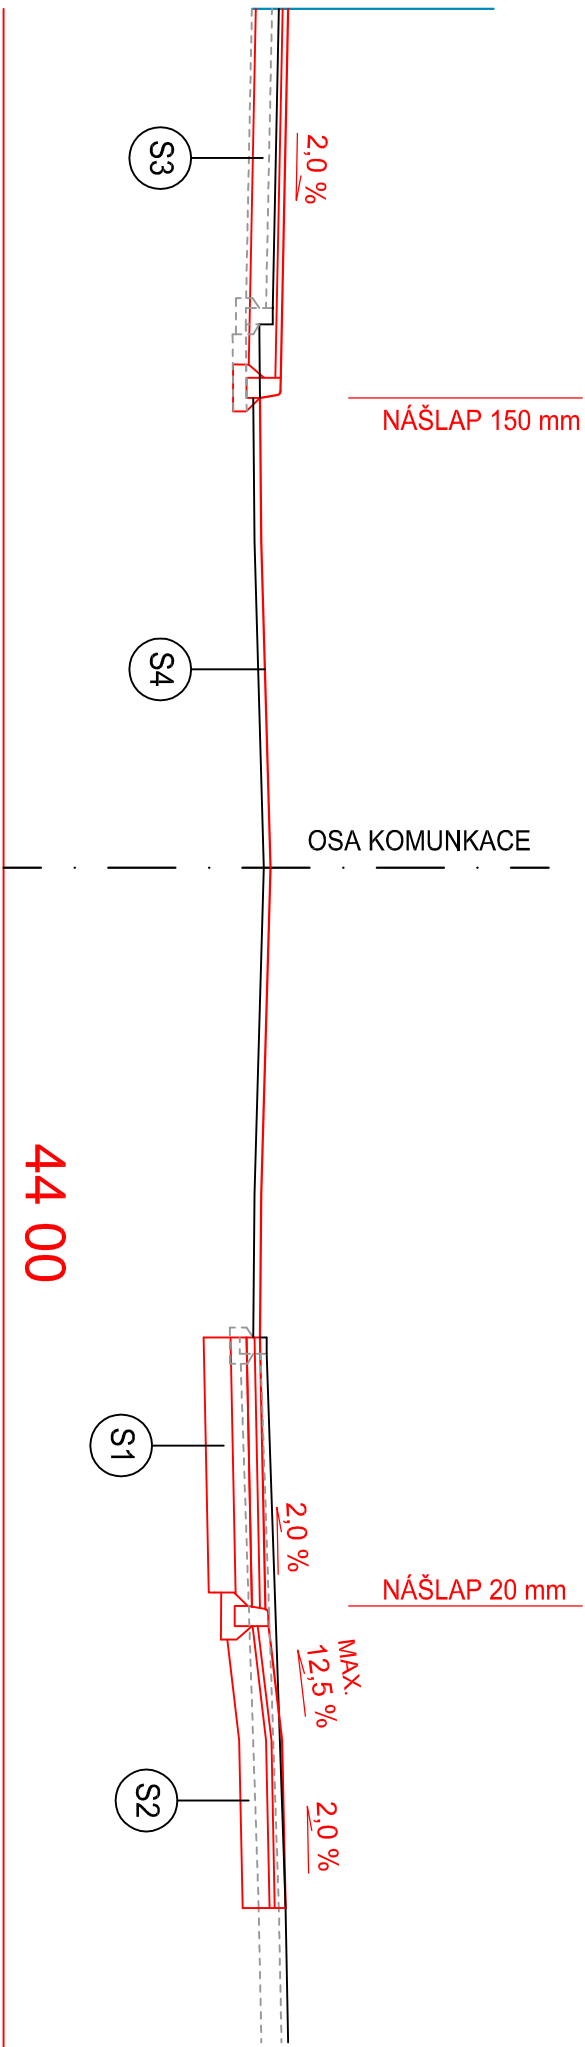


VZOROVÝ PŘÍČNÝ ŘEZ - 1:50

VZOROVÝ PŘÍČNÝ ŘEZ A-A'

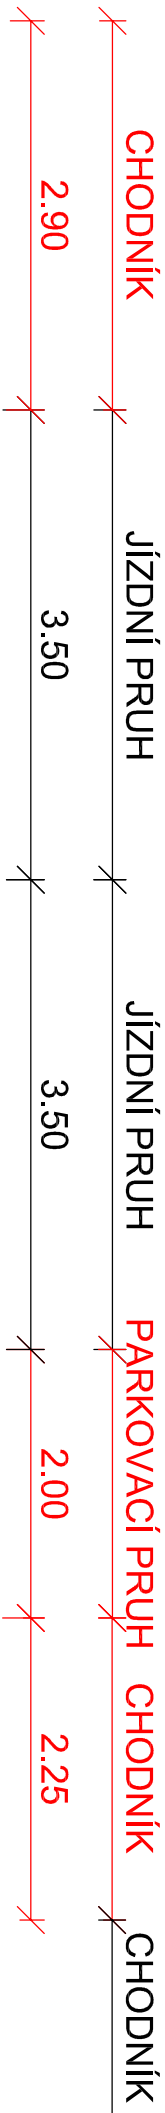

S1	KCE NOVÉ VOZOVKY KATALOGOVÝ LIST D1-N-6-V-PIII	
	ASFALTOVÝ BETON - ACO 11	40 mm
	ASFALTOVÝ BETON - ACP 16+	60 mm
	SMĚS ZPEVNĚNÁ CEMENTEM - SC C8/10	120 mm
	ŠTĚRKODRŤ - ŠD	200 mm
CELKEM		min. 420 mm
S3	KCE CHODNÍKU KATALOGOVÝ LIST D2-D-1-CH-PIII	
	DLAŽBA BETONOVÁ - DL	60 mm
	LOŽE Z KAMENNÉ DRTĚ - L	30 mm
	ŠTĚRKODRŤ - ŠD	150 mm
	CELKEM	min. 240 mm
S2	KCE POUŽÍDĚNÉHO CHODNÍKU KATALOGOVÝ LIST D2-D-1-O-PIII	
	DLAŽBA BETONOVÁ - DL	80 mm
	LOŽE Z KAMENNÉ DRTĚ - L	40 mm
	ŠTĚRKODRŤ - ŠD	200 mm
	CELKEM	min. 320 mm
S4	KCE OPRAVOVANÉ VOZOVKY	
	ASFALTOVÝ BETON - ACO 11	50 mm
	FREZOVÁNÍ STÁVAJÍCÍHO ASFALTU	50 mm
	CELKEM	min. 50 mm

INVESTOR: MĚSTO VARNSDORF NAM. E. BENEŠE 470 407 47 VARNSDORF ZASTUPCE INVESTORA:		GENERÁLNÍ PROJEKTANT: <div><div>10</div><div>PROJEKTANT</div><div>32</div></div> ProProjekt PROJEKTOVÁNÍ STAVEB ■ INŽENÝRSKÁ ČINNOST ■ DOZOROVÁNÍ STAVEB www.proproje.cz		ProProjekt s.r.o. Komenského 1173 408 01 Rumburk T: 412 332 317 projekce@proprojekt.cz	
MÍSTO: 8168, 1422, 1532, 1548/4, 1548/10, 1425, 1423, 1424, 1548/3, 1548/6, 1531/1 1548/1, 1519/8, 2189/1 K.U. VARNSDORF	PROJEKTANT ČÁSTI:		AUTORIZACE:		
STAVBA: ÚPRAVA AUTOBUSOVÉ ZASTÁVKY A PARKOVÁNÍ - VÝCHODNÍ UL., VARNSDORF	ZODP. PROJEKTANT: ING. JIŘÍ COBL	VYPRACOVAL: ING. ZDENĚK PUHLONSKÝ			
	DATA: 04/2017	ČÍSLO ZAKÁZKY: 2015430			
	MĚŘÍTKO: 1:50	STUPEŇ PD: TP			
PROJEKTOVÁ ČÁST: C. STAVEBNÍ ČÁST	ČÍSLO VÝKRESU: C.1.2.3.1.	REVIZE: 1			
VÝKRES: VZOROVÝ PŘÍČNÝ ŘEZ					