

PODÉLNÝ PROFIL  
DEŠŤOVÉ KANALIZACE

KATASTRY  
PARCELNÍ ČÍSLA  
DRUH POVRCHU  
VZDÁLENOSTI ŠACHET  
OZNAČENÍ ŠACHET

Varnsdorf									
8174/39									
zpevněná plocha									
19.83	3.49	6.15	11.47	6.66	3.90	11.41	6.66	10.49	12.25
SD1	SD2/95.1°	RN	nátok/198.2°	AN/179.8°	SD4/223.6°	SD5/136.4°	SD6/238.8°	SD7/180.9°	L1
RN výtok/251.8°									

SMĚROVÉ POMĚRY

MĚŘÍTKA 1:500/200

SOUBĚH

KÓTA UPRAVENÉHO TERÉNU

KÓTA HRUBÝCH TERÉNNÍCH ÚPRAV

HLOUBKA VÝKOPU

KÓTA VÝKOPU


HLOUBKA DNA POTRUBÍ

KÓTA DNA POTRUBÍ


KÓTA PŮVODNÍHO TERÉNU

SROVNÁVACÍ ROVINA

STANIČENÍ [km/m]  
PROFIL[mm]–MATERIÁL–DĚLKA[m]  
SKLON[promile]–DĚLKA[m]  
ULOŽENÍ

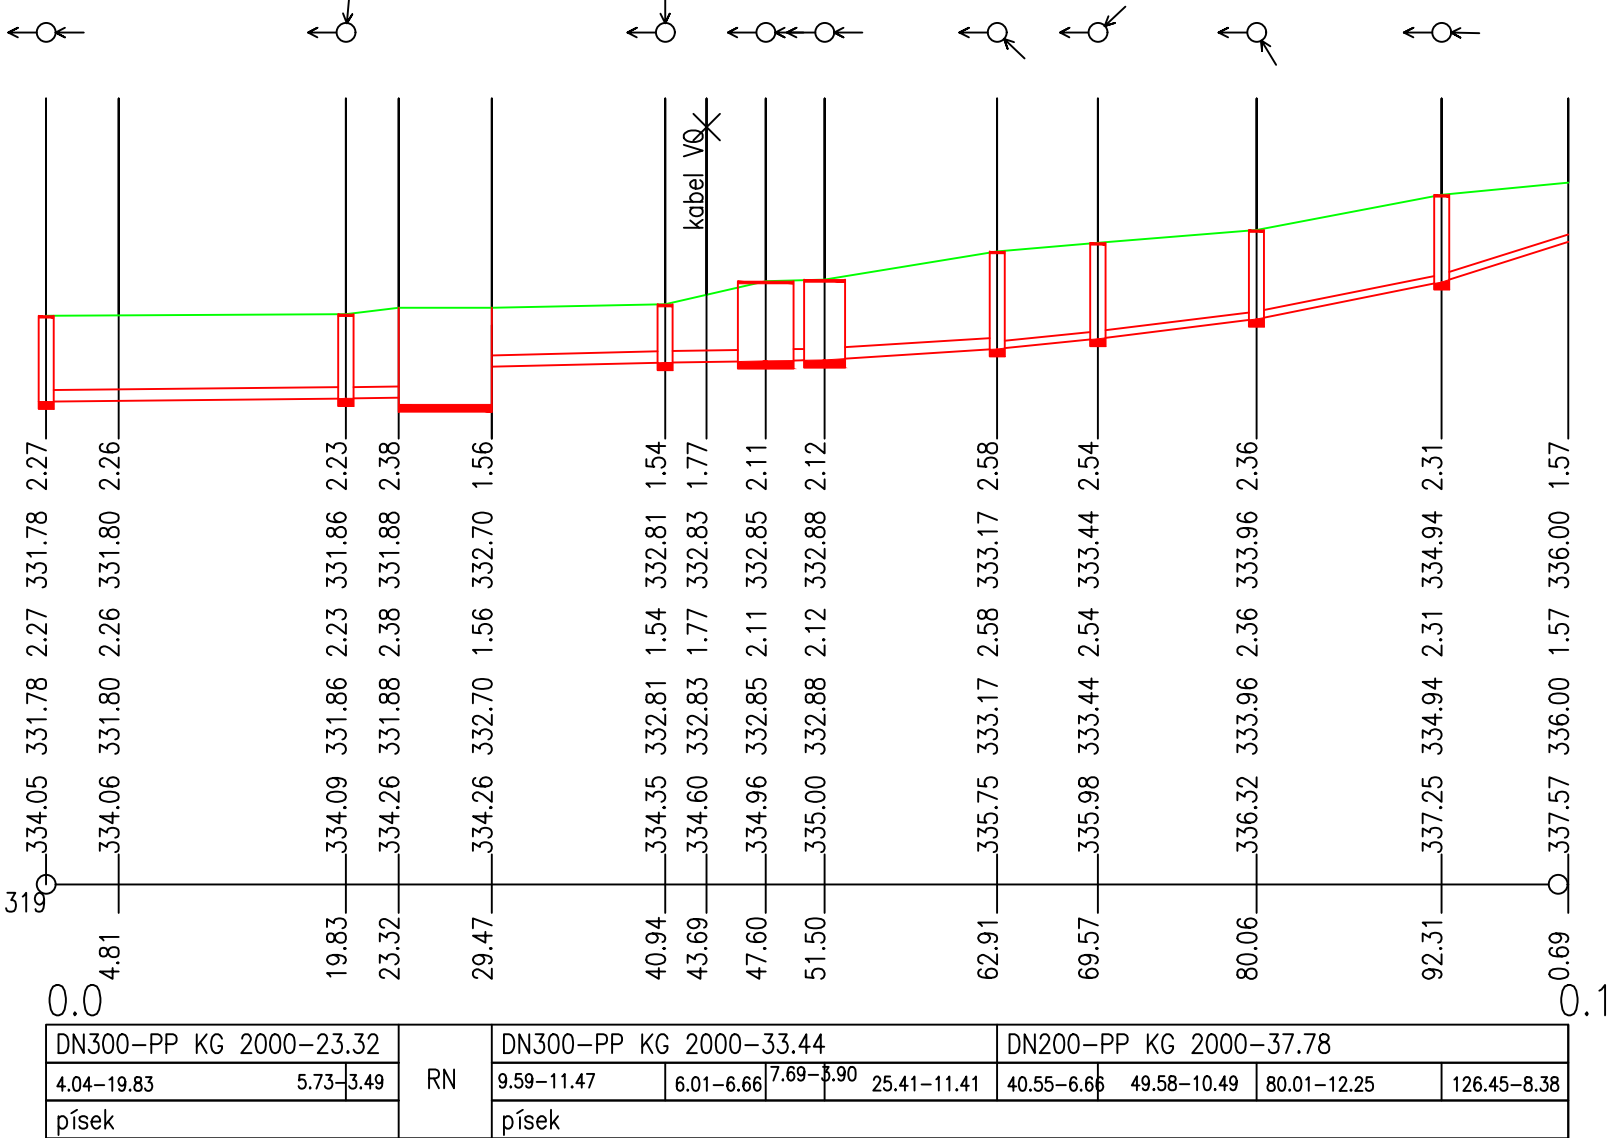

Varnsdorf			
19			
zpevněná plocha			
12.08	6.67	12.54	2.00
SD5	SD8/90.0°	SD9/269.7°	LB/222.6°
L3			

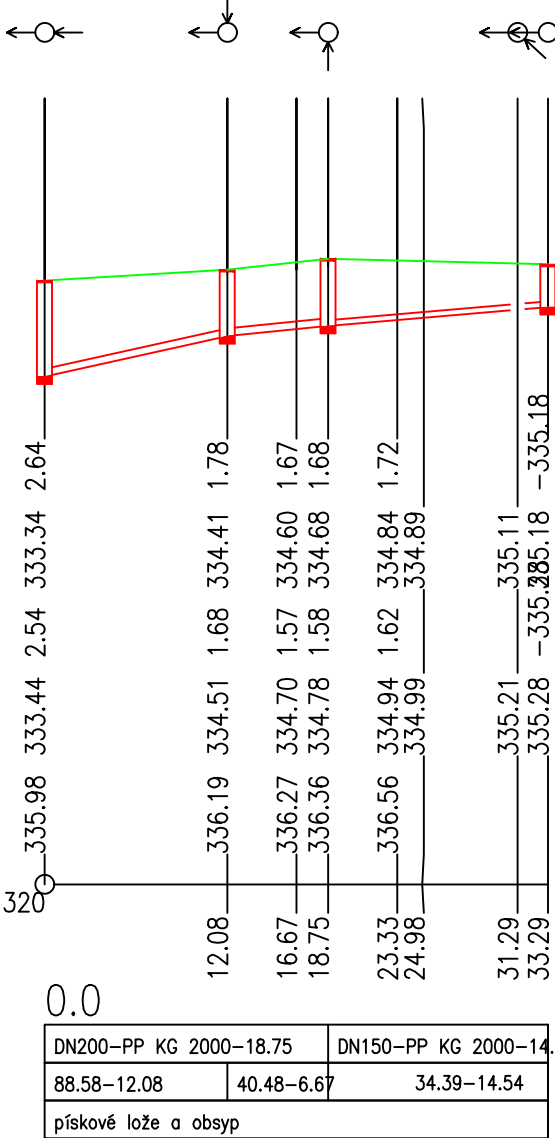

KATASTRY  
PARCELNÍ ČÍSLA  
DRUH POVRCHU  
VZDÁLENOSTI ŠACHET  
OZNAČENÍ ŠACHET

Varnsdorf		
19		
zpevněná plocha		
11.24	14.43	
SSstáv	SS1/99.6°	SS2

SMĚROVÉ POMĚRY

MĚŘÍTKA 1:500/200

SOUBĚH

KÓTA UPRAVENÉHO TERÉNU

KÓTA HRUBÝCH TERÉNNÍCH ÚPRAV

HLOUBKA VÝKOPU

KÓTA VÝKOPU


HLOUBKA DNA POTRUBÍ

KÓTA DNA POTRUBÍ


KÓTA PŮVODNÍHO TERÉNU

SROVNÁVACÍ ROVINA

STANIČENÍ [km/m]  
PROFIL[mm]–MATERIÁL–DĚLKA[m]  
SKLON[promile]–DĚLKA[m]  
ULOŽENÍ

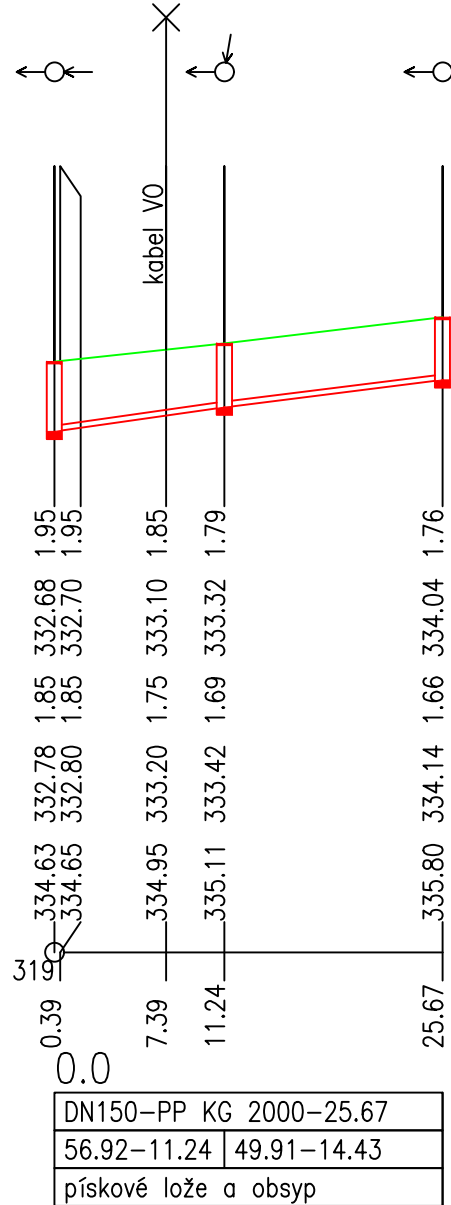

Varnsdorf		
19		
zpevněná plocha		
21.37	20.87	10.02
SDstáv	SS3	SS4/136.5°
přtko		

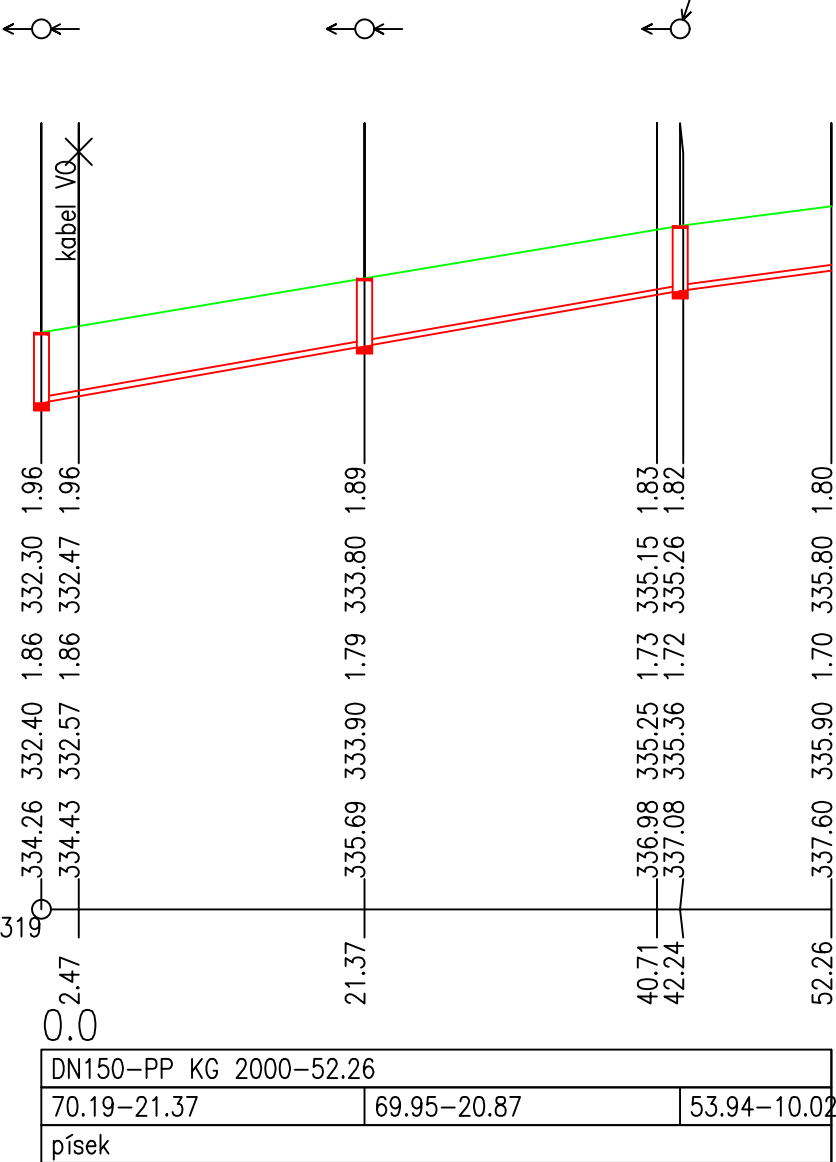

REVIZE:	
R3 úprava polohy DK a pítka	2/2025
R2 úprava polohy DK, doplnění splaškové kanalizace pro pítka	12/2024
R1 doplnění retenční nádrže	6/2024

NÁZEV AKCE:	Rekonstrukce náměstí E. Beneše ve Varnsdorfu	DATUM:	
INVESTOR:	Město Varnsdorf, Náměstí E. Beneše 470, 407 47, Varnsdorf	10.03.2024	
MÍSTO STAVBY:	Varnsdorf, ppč. 2, 19 a 8174/3 v k.ú. Varnsdorf (776971)	Č. ZAKÁZKY:	23.122
STUPEŇ PD:	Dokumentace pro provedení stavby	OSN. PD:	DPS
ZPRACOVATEL:	Martin Potůček, Komenského, 434 01, Most	FORMÁT:	4xA4
AUTOR NÁVRHU:	Martin Potůček, Komenského, 434 01, Most	KONTROLOVAL:	Martin Potůček
NÁZEV VÝKRESU:	PODÉLNÉ PROFILY DEŠŤOVÉ A SPLAŠKOVÉ KANALIZACE 1:500/200 D.1.3.1.3	MĚŘÍTKO:	1:500/200