


VZOROVÝ ŘEZ ULOŽENÍ KANALIZAČNÍHO A VODOVODNÍHO POTRUBÍ

MĚŘÍTKO 1:20

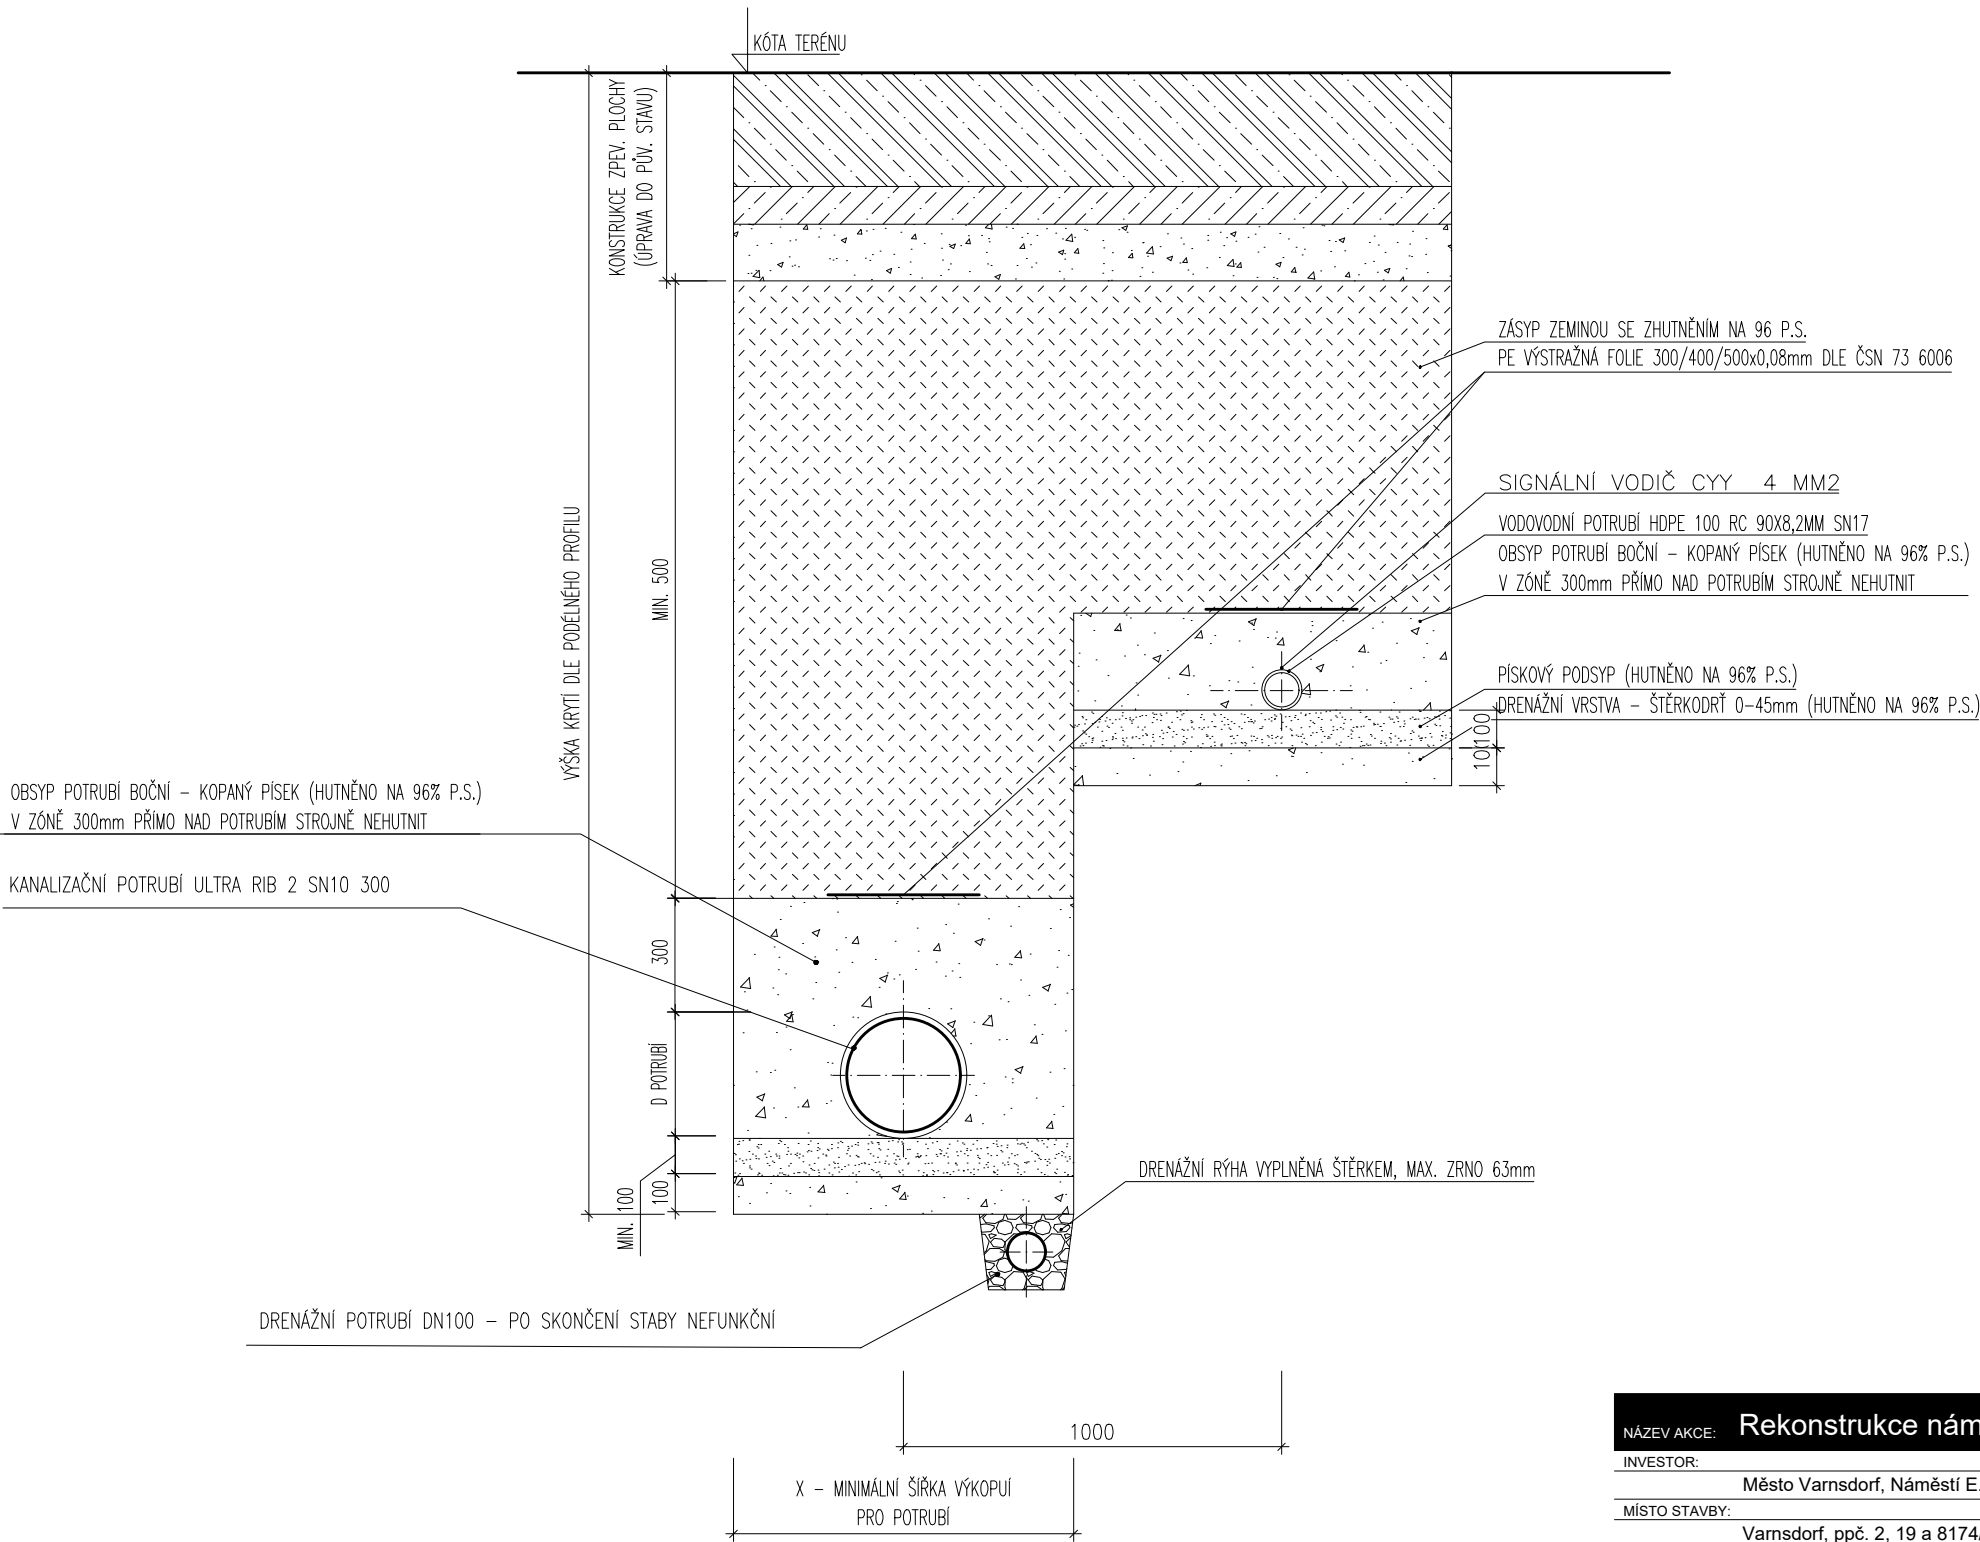

NÁZEV AKCE:	Rekonstrukce náměstí E.Beneše ve Varnsdorfu		
INVESTOR:	Město Varnsdorf, Náměstí E. Beneše 470, 407 47, Varnsdorf	DATUM:	10.03.2024
MÍSTO STAVBY:	Varnsdorf, ppč. 2, 19 a 8174/3 v k.ú. Varnsdorf (776971)	Č. ZAKÁZKY:	23.122
STUPEŇ PD:	Dokumentace pro provedení stavby	OZN. PD:	DPS
ZPRACOVATEL:	Martin Potůček, Komenského, 434 01, Most		
AUTOR NÁVRHU:	Martin Potůček, Komenského, 434 01, Most	KONTROLOVAL:	Martin Potůček
NÁZEV VÝKRESU:	VZOROVÝ ŘEZ ULOŽENÍ POTRUBÍ	FORMÁT:	A3
		MĚŘÍTKO:	1:20
		Č. VÝKRESU:	D.1.3.1.6