
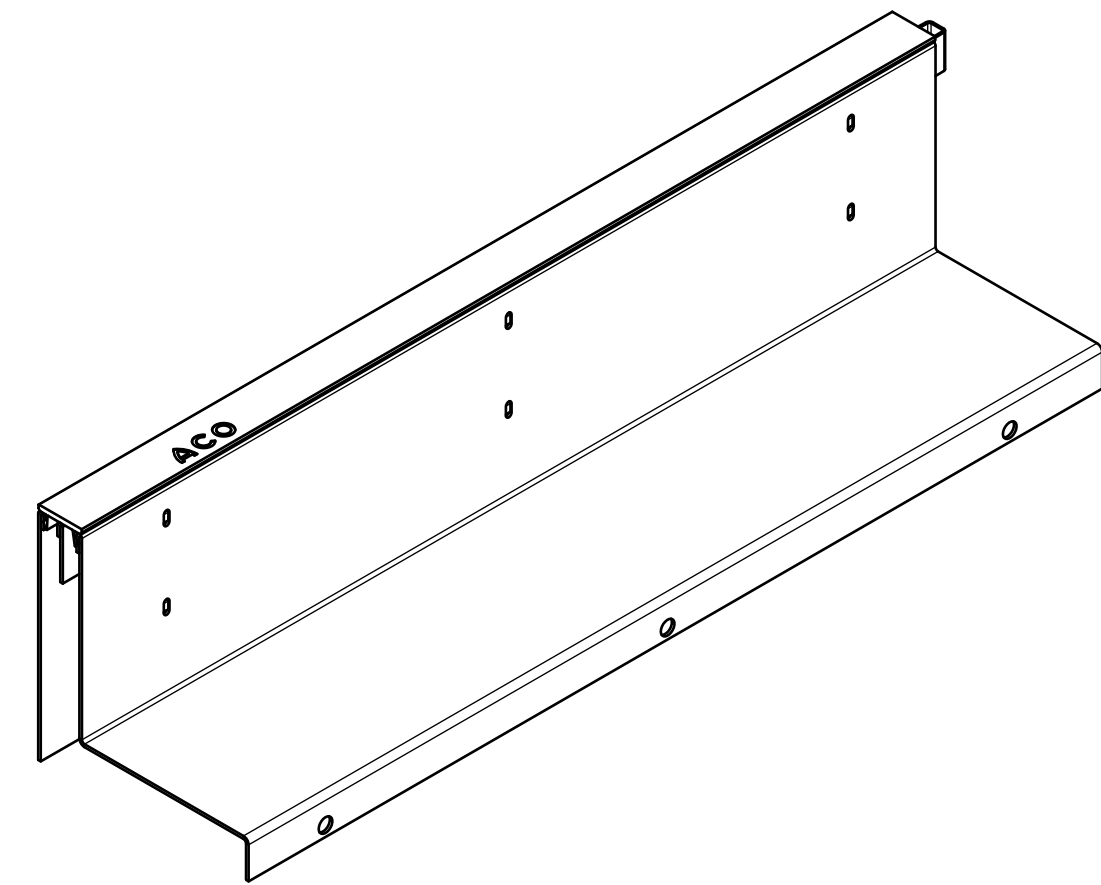
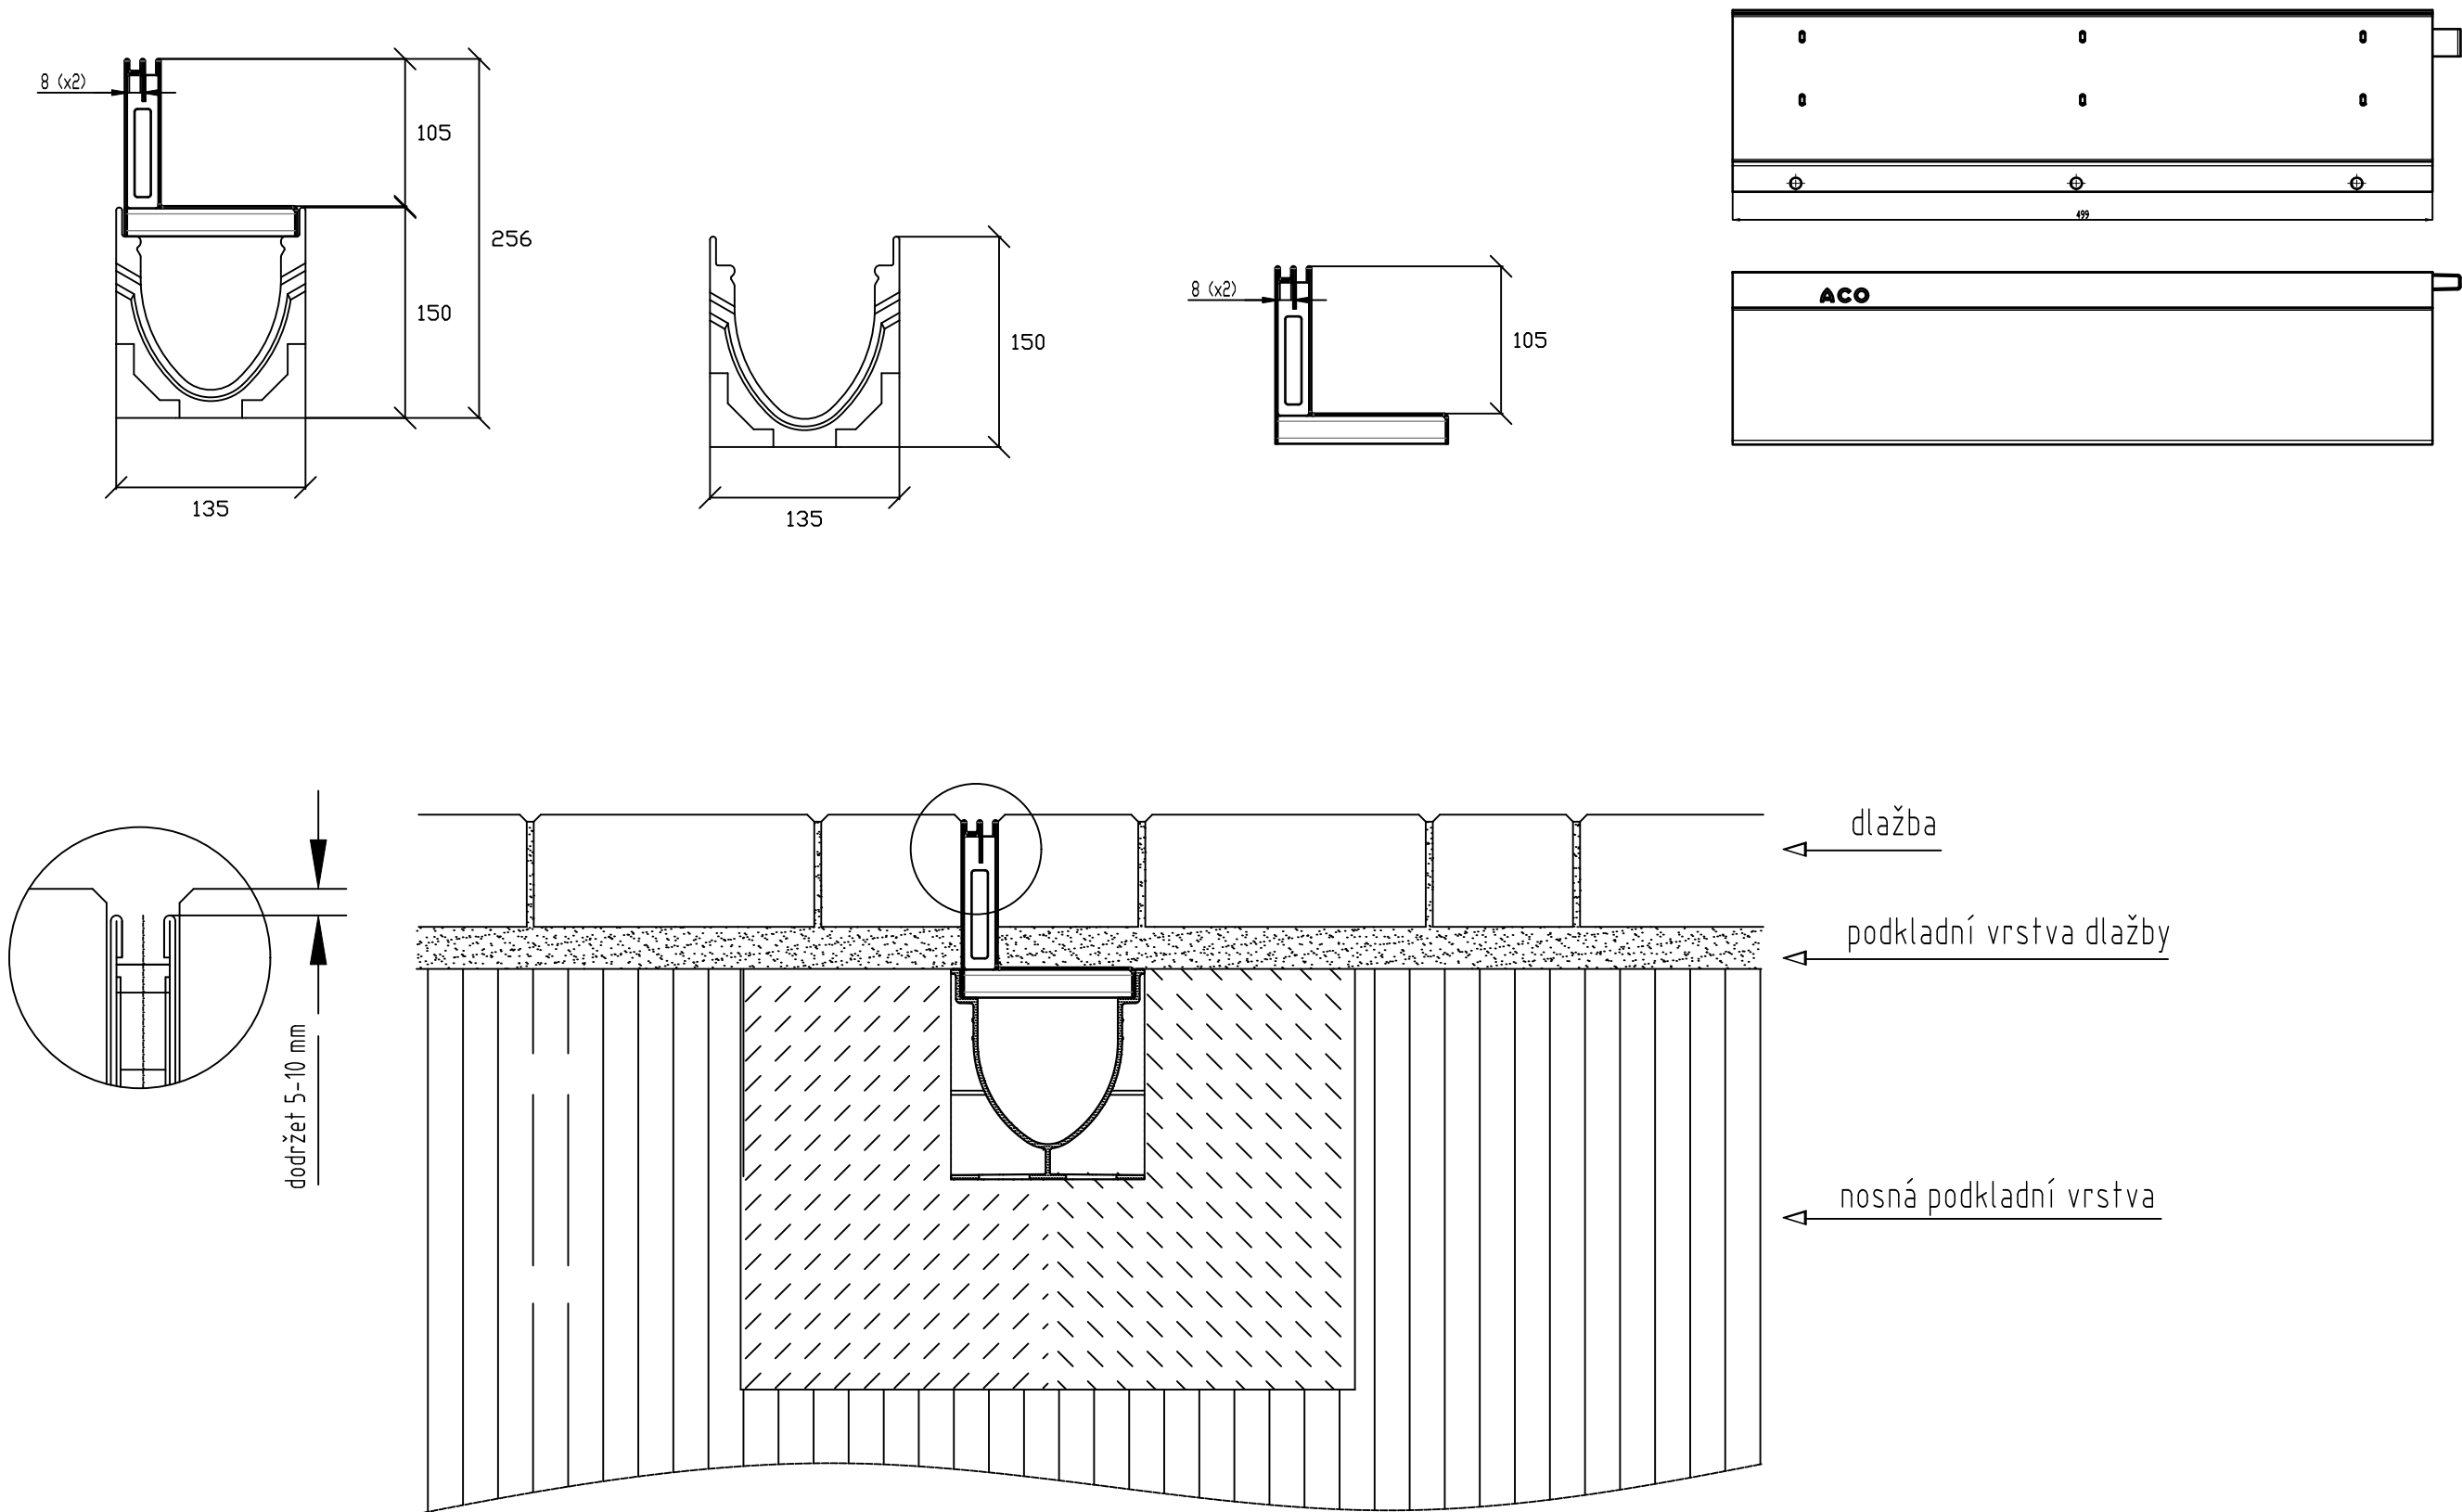



ZODP.PROJEKTANT		KRESLIL	KONTRLOVAL		
Ing. Bc. Jiří Nedvěd		Ing. Petra Nedvěďová	Ing. Bc. Jiří Nedvěd		
REVIZE					
AKCE					
Rekonstrukce náměstí E. Beneše ve Varnsdorfu				<div>NE2D Projekt s.r.o. tel: 732207900 email: doprava@ne2dprojekt.cz web: www.ne2dprojekt.cz</div>	
				DATUM	06/2025
				STUPEŇ	DPS
INVESTOR	Město Varnsdorf, nám. E. Beneše 470, 407 47 Varnsdorf, IČ: 00261718			Č. ZAKÁZKY	1165
OBSAH				MĚŘITKO	Č. VÝKRESU
Odvodňovací žlab					D.1.1.1.9



ZODP.PROJEKTANT		KRESLIL	KONTRLOVAL		
Ing. Bc. Jiří Nedvěd		Ing. Petra Nedvěďová	Ing. Bc. Jiří Nedvěd		
REVIZE					
AKCE					
Rekonstrukce náměstí E. Beneše ve Varnsdorfu				NE2D Projekt s.r.o. tel: 732207900 email: doprava@ne2dprojekt.cz web: www.ne2dprojekt.cz	
		DATUM	06/2025		
		STUPEŇ	DPS		
INVESTOR	Město Varnsdorf, nám. E. Beneše 470, 407 47 Varnsdorf, IČ: 00261718			Č. ZAKÁZKY	1165
OBSAH				MĚŘITKO	Č. VÝKRESU
Odvodňovací žlab				D.1.1.1.9	