


KANALIZAČNÍ ŠACHTA

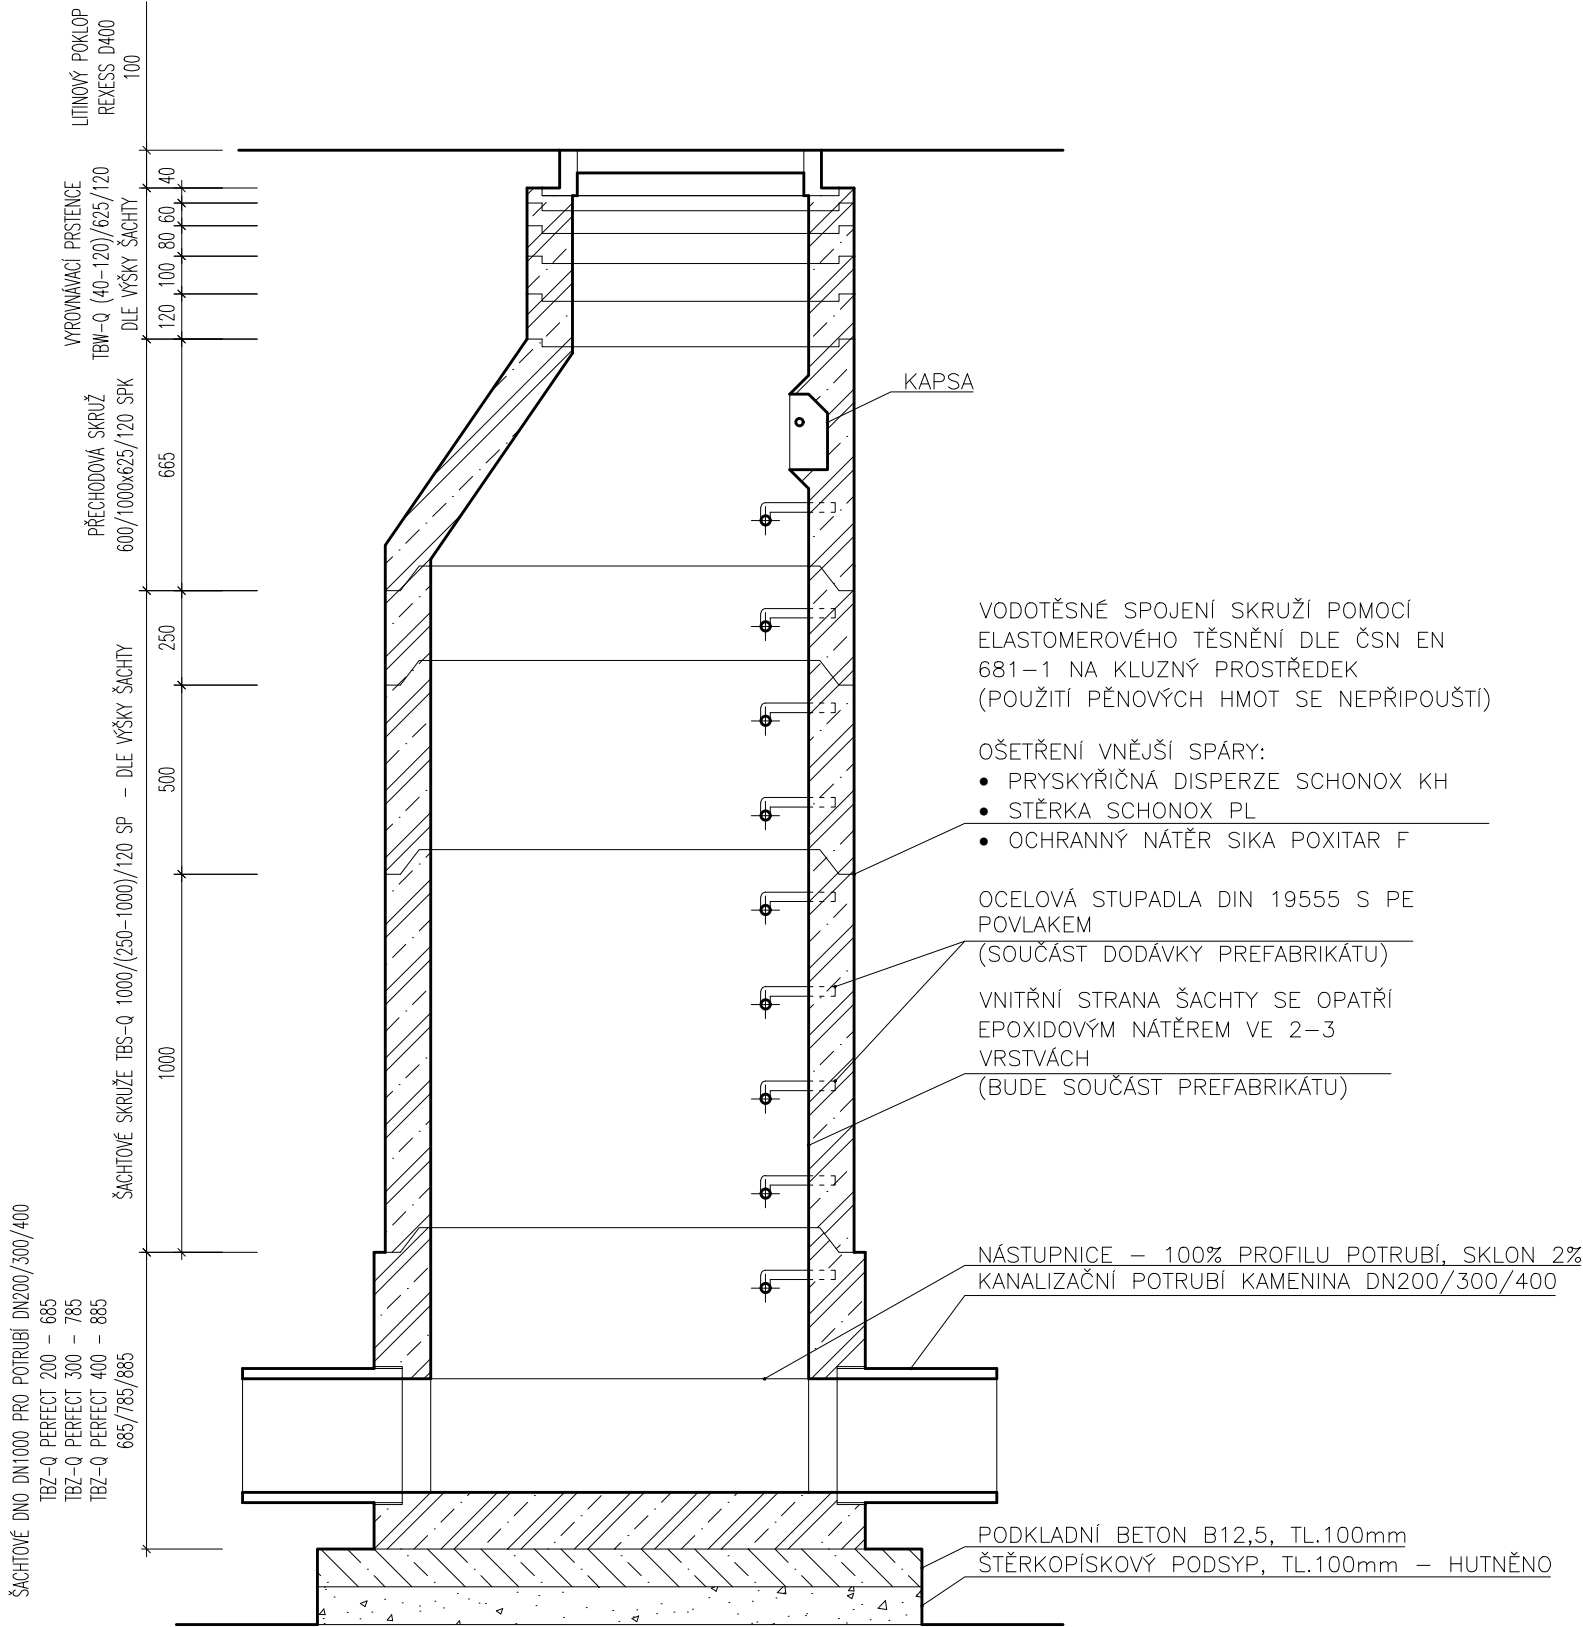

REVIZE:

NÁZEV AKCE:	Rekonstrukce náměstí E.Beneše ve Varnsdorfu	DATUM:	
INVESTOR:	Město Varnsdorf, Náměstí E. Beneše 470, 407 47, Varnsdorf	10.03.2024	
MÍSTO STAVBY:	Varnsdorf, ppč. 2, 19 a 8174/3 v k.ú. Varnsdorf (776971)	Č. ZAKÁZKY:	23.122
STUPEŇ PD:	Dokumentace pro provedení stavby	OZN. PD:	DPS
ZPRACOVATEL:	Martin Potůček, Komenského, 434 01, Most		
AUTOR NÁVRHU:	Martin Potůček, Komenského, 434 01, Most	KONTROLOVAL:	Martin Potůček
NÁZEV VÝKRESU:		FORMÁT:	A4
		MÉRÍTKO:	Č.VÝKRESU:

KANALIZAČNÍ ŠACHTA

1:20 D.1.3.1.7