




BEZBARIÉROVÉ ŘEŠENÍ VJEZDŮ

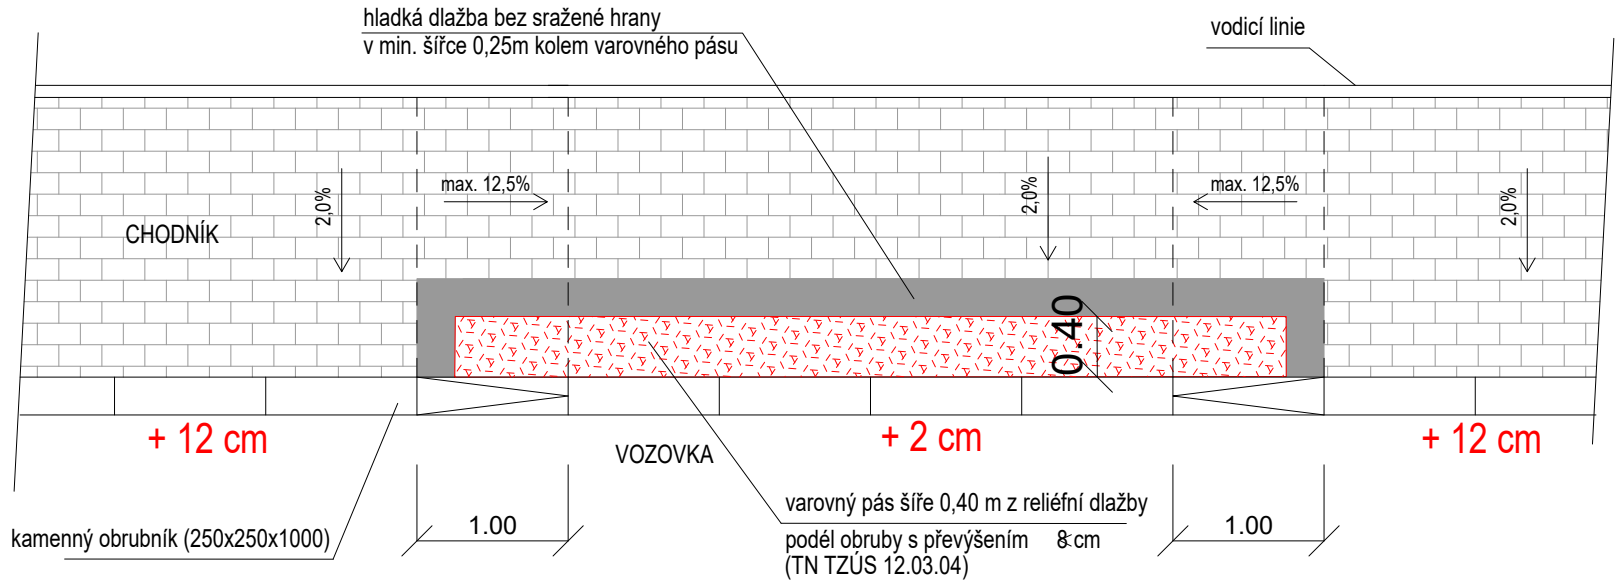

BEZBARIÉROVÉ ŘEŠENÍ PŘECHODU PRO CHODCE

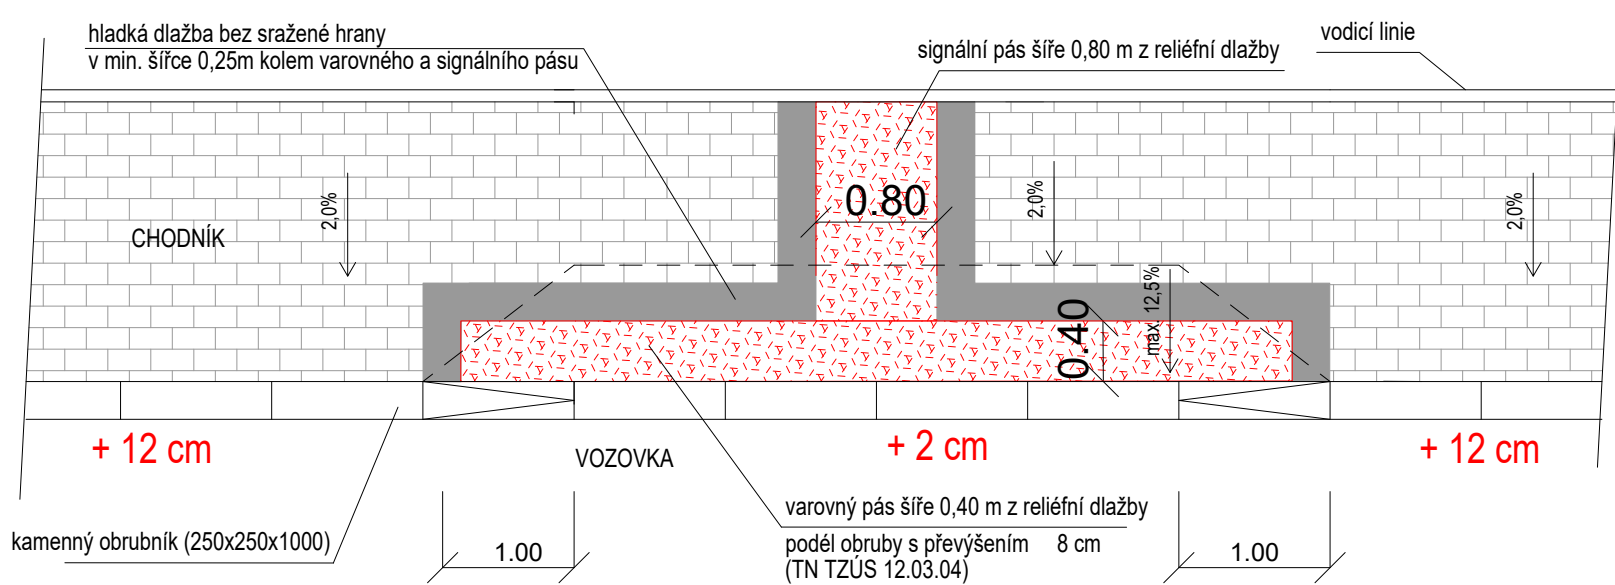


BEZBARIÉROVÉ ŘEŠENÍ MÍSTA PRO PŘECHÁZENÍ

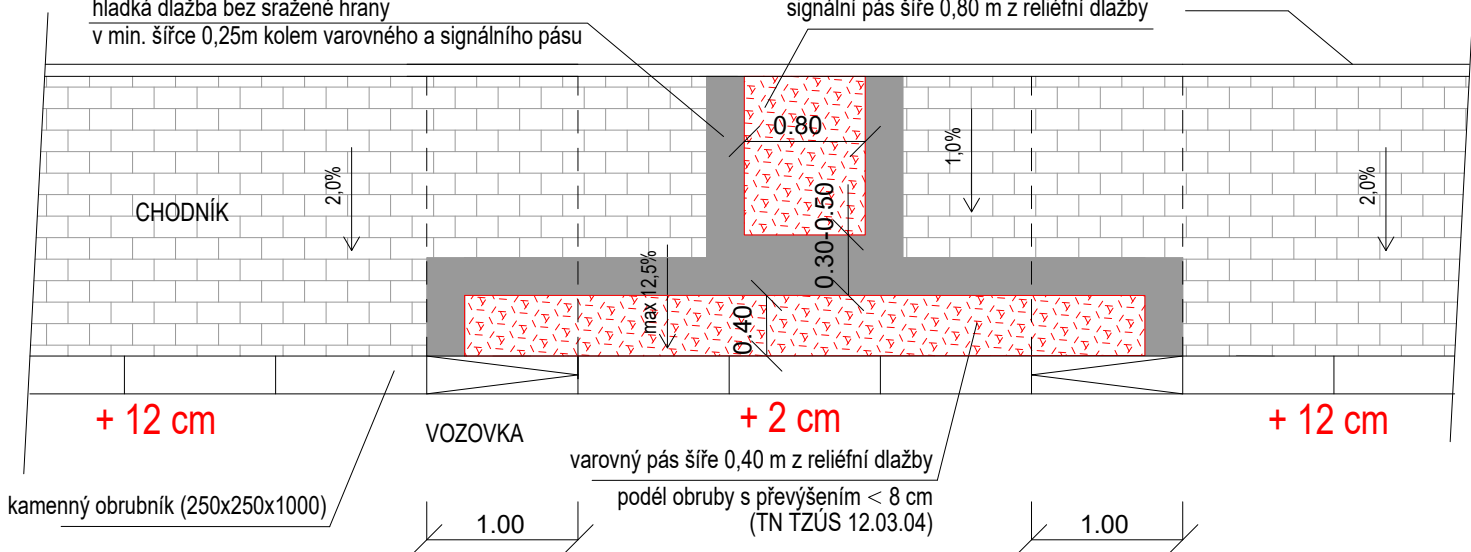


ZODP.PROJEKTANT	KRESLIL	KONTROLOVAL	<b>NE2D PROJEKT</b> PROJEKČNÍ STUPEŇ	
Ing. Bc. Jiří Nedvěd	Ing. Petra Nedvědová	Ing. Bc. Jiří Nedvěd		
REVIZE				
AKCE	Rekonstrukce náměstí E. Beneše ve Varnsdorfu			NE2D Projekt s.r.o. tel: 732207900 email: doprava@ne2dprojekt.cz web: www.ne2dprojekt.cz
				DATUM 06/2025
INVESTOR	Město Varnsdorf, nám. E. Beneše 470, 407 47 Varnsdorf, IČ: 00261718	Č. ZAKÁZKY	1165	STUPEŇ DPS
OBSAH	Bezbariérové řešení			Č. VÝKRESU
				MĚŘÍTKO 1:50


BEZBARIÉROVÉ ŘEŠENÍ VJEZDŮ

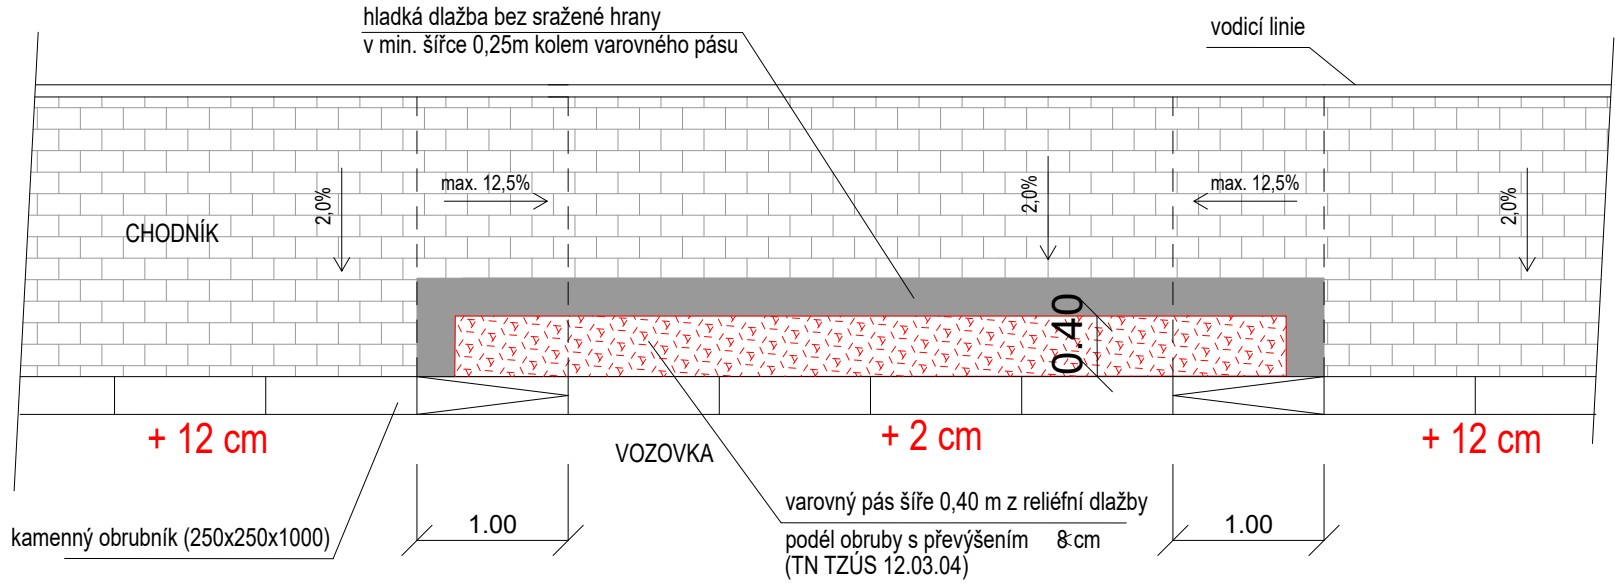

BEZBARIÉROVÉ ŘEŠENÍ PŘECHODU PRO CHODCE

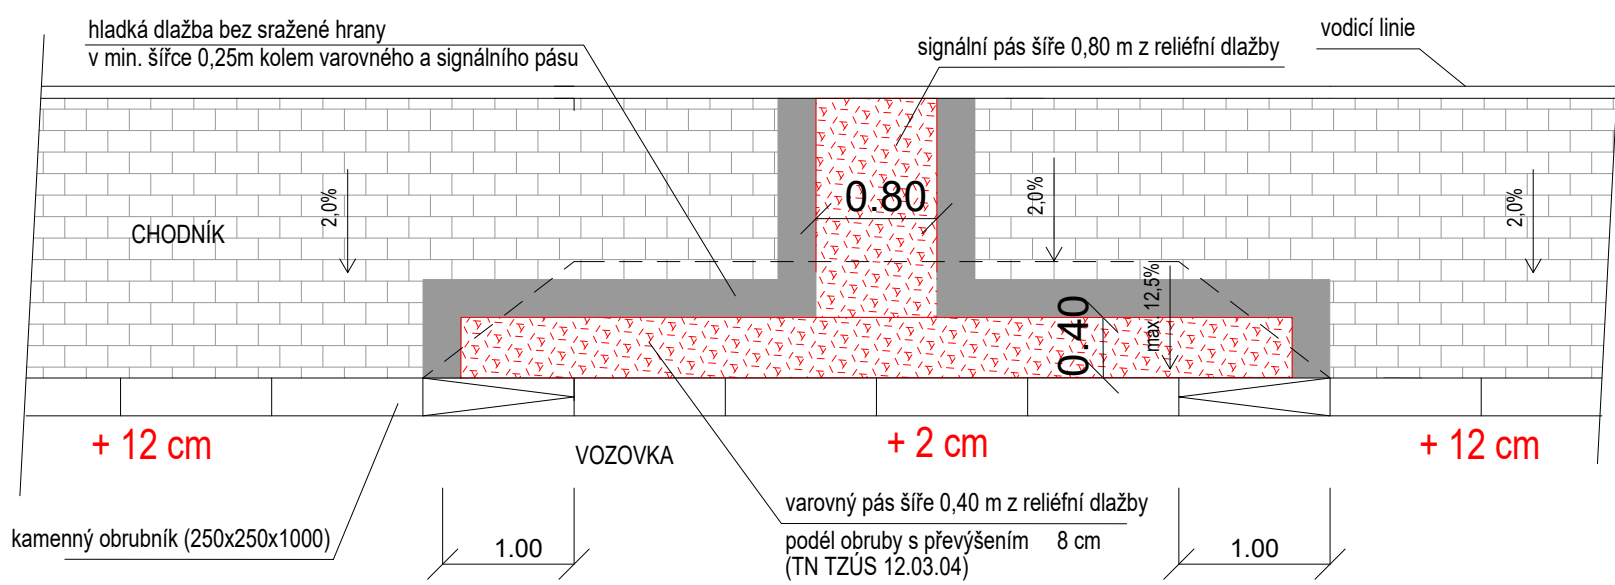

BEZBARIÉROVÉ ŘEŠENÍ MÍSTA PRO PŘECHÁZENÍ

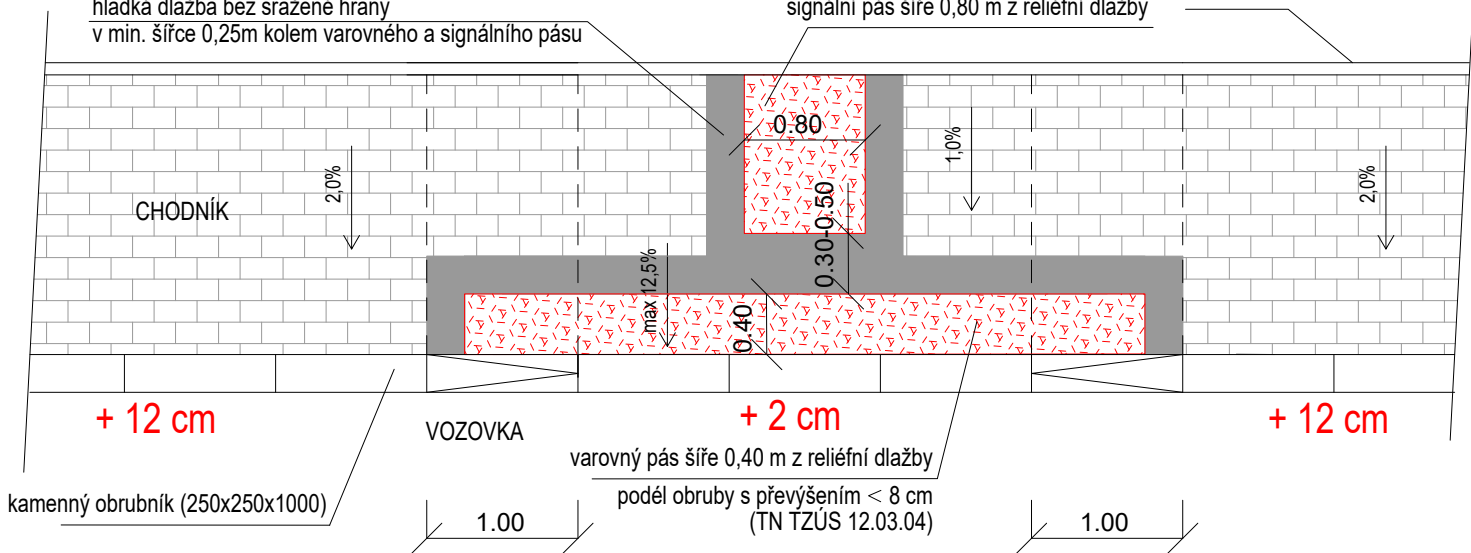

ZODP.PROJEKTANT	KRESLIL	KONTROLOVAL	<b>NE2D PROJEKT</b> PROJEKČNÍ STUPEŇ	
Ing. Bc. Jiří Nedvěd	Ing. Petra Nedvědová	Ing. Bc. Jiří Nedvěd		
REVIZE				
AKCE	Rekonstrukce náměstí E. Beneše ve Varnsdorfu			NE2D Projekt s.r.o. tel: 732207900 email: doprava@ne2dprojekt.cz web: www.ne2dprojekt.cz
				DATUM 06/2025
INVESTOR	Město Varnsdorf, nám. E. Beneše 470, 407 47 Varnsdorf, IČ: 00261718	Č. ZAKÁZKY	1165	STUPEŇ DPS
OBSAH	Bezbariérové řešení			Č. VÝKRESU
				MĚŘÍTKO 1:50