




Měřítko: 1:25

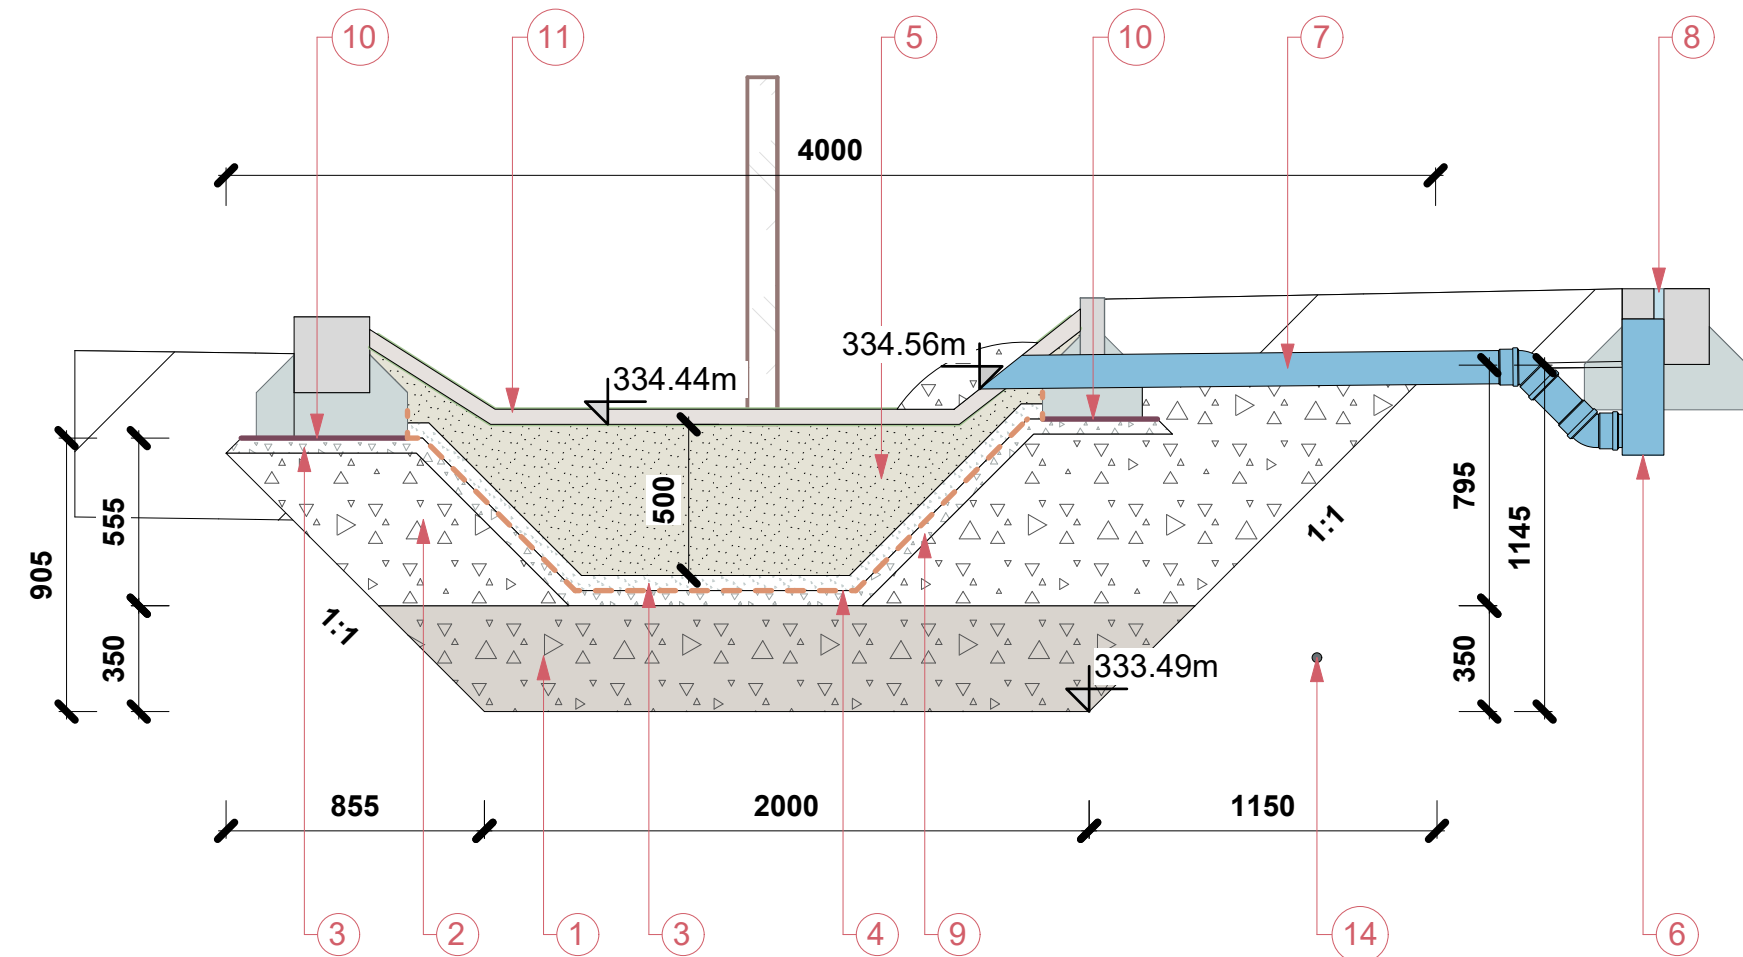


Měřítko: 1:50

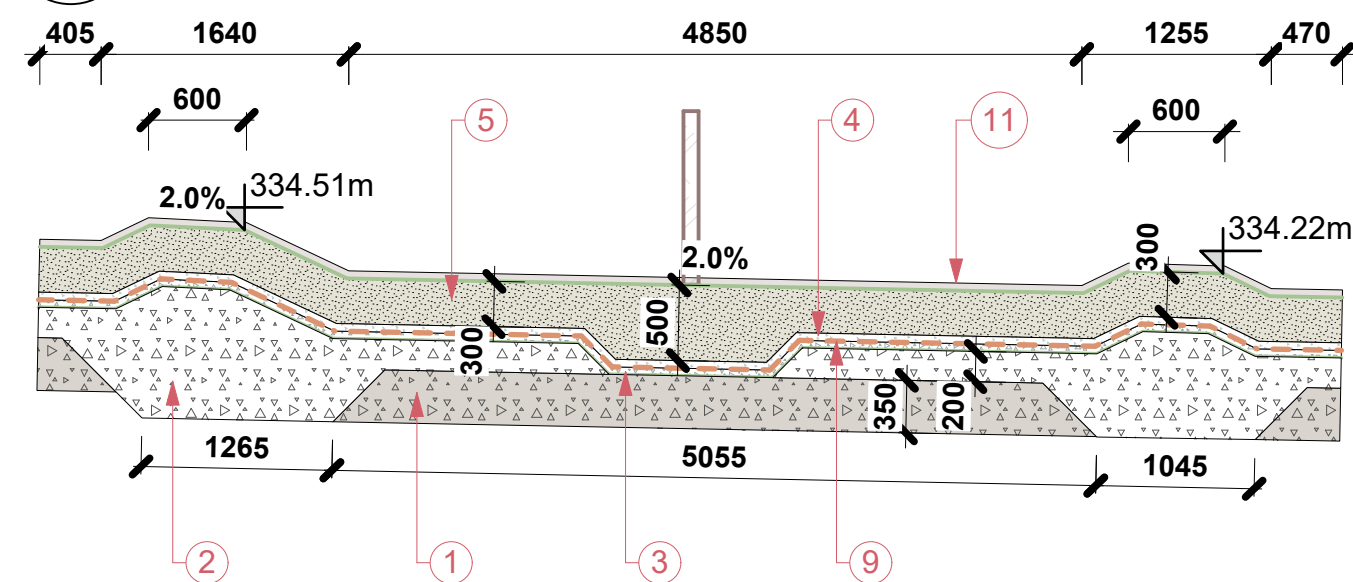

Měřítko: 1:25

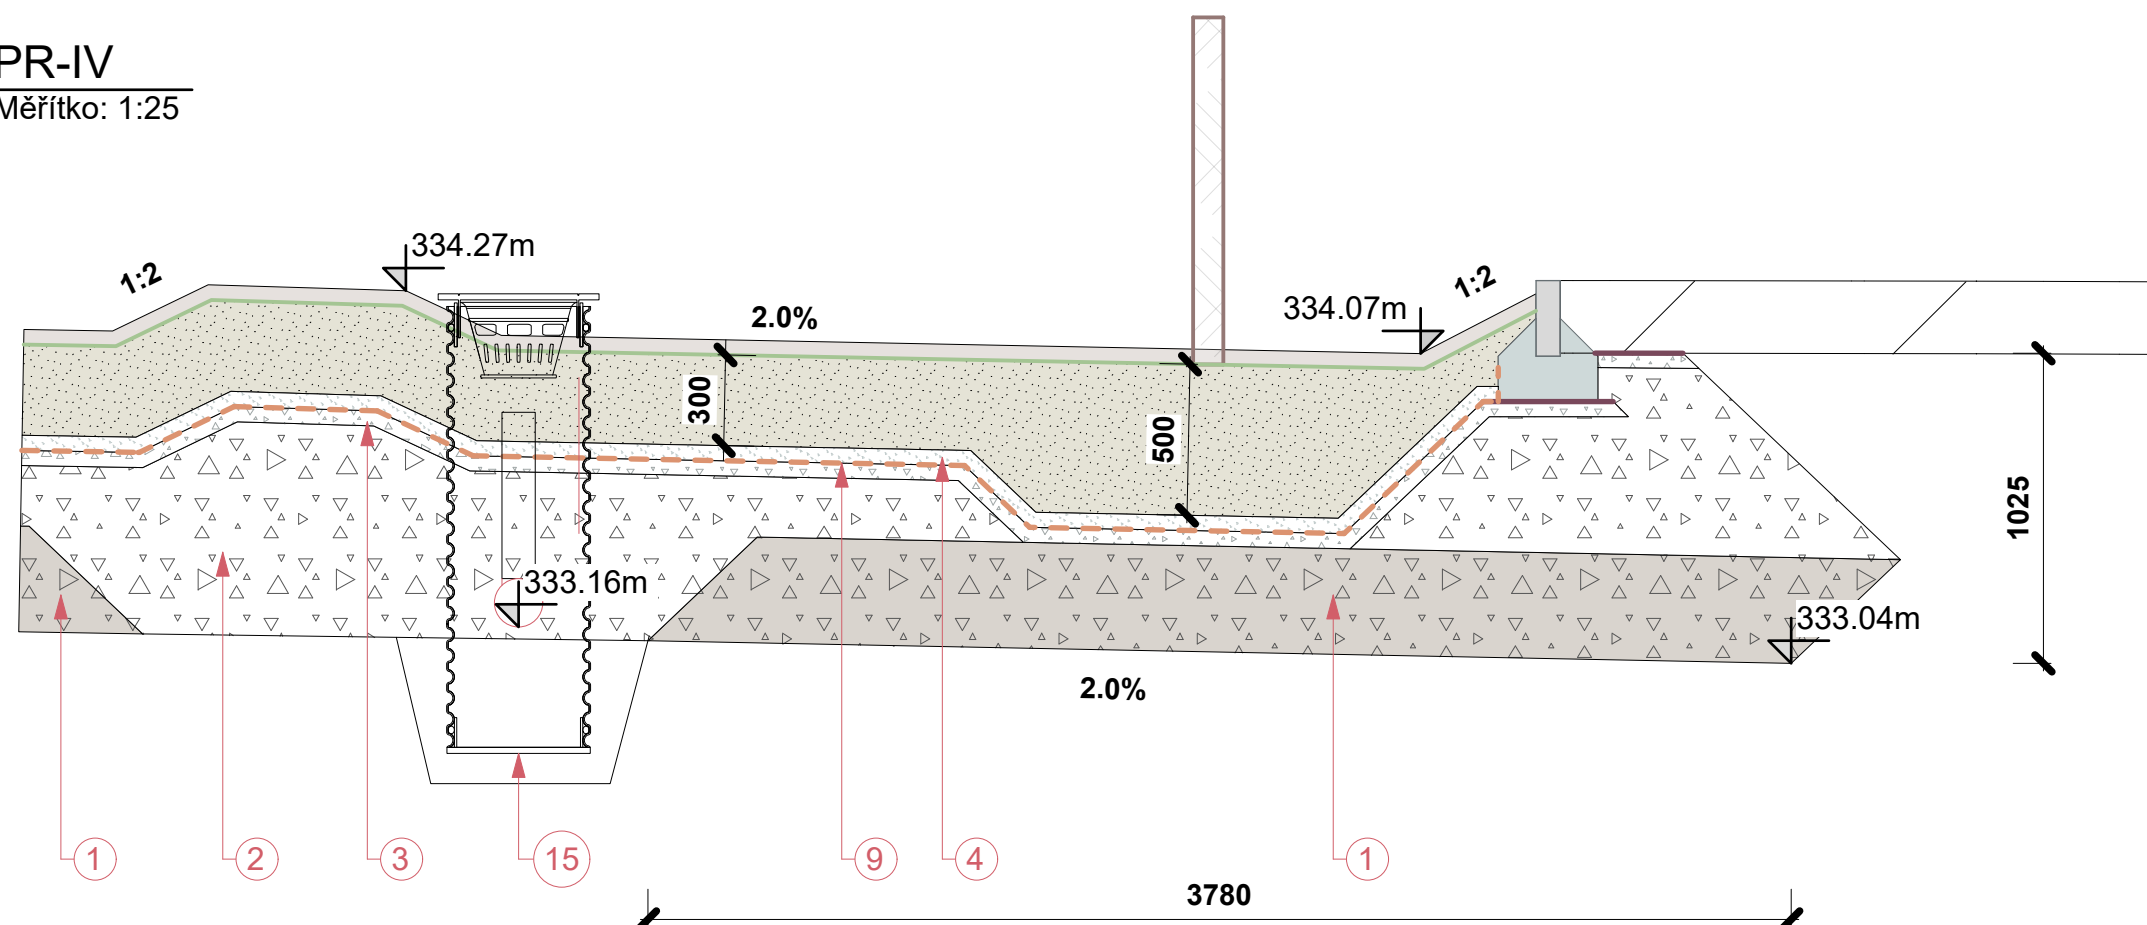

Měřítko: 1:50

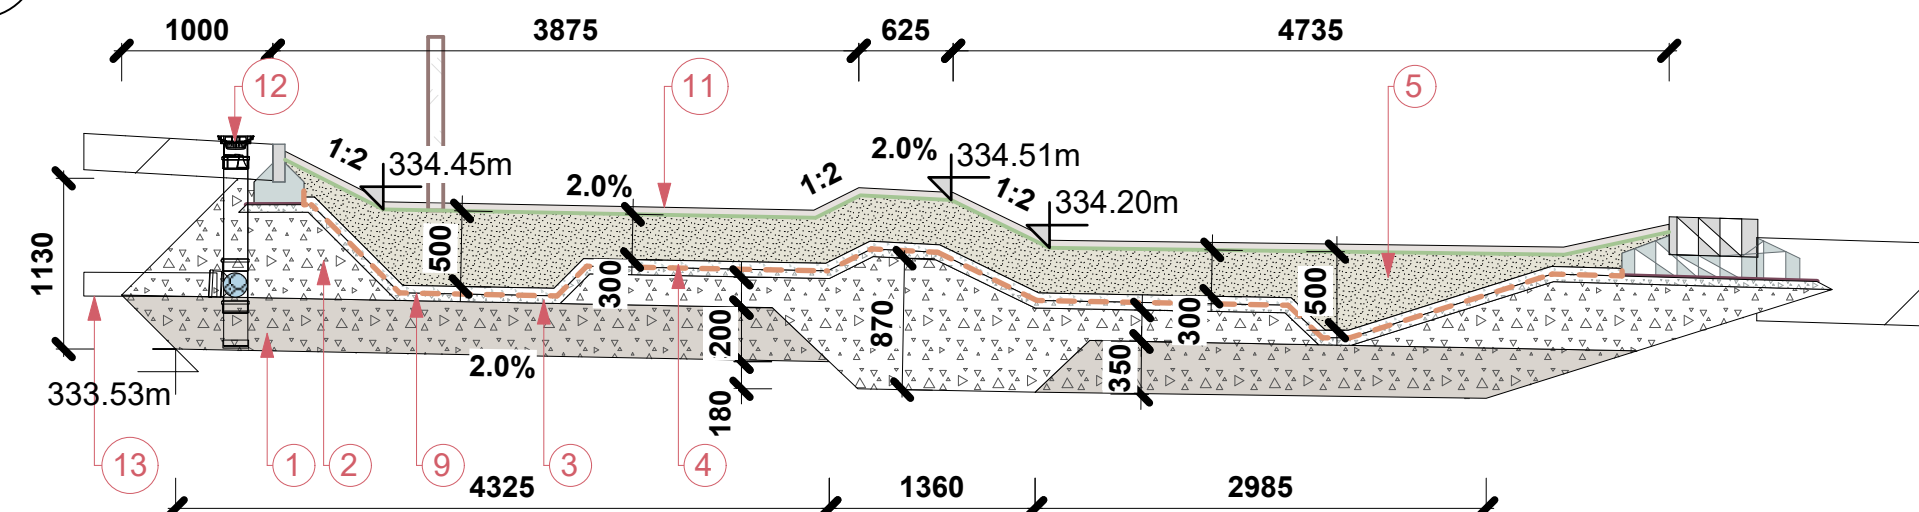

Poznámky

1. **Strukturální substrát vždy hutnit po vrstvách max. mocnosti 300 mm, min. 8x přejezd vibrační deskou o hmotnosti více jak 400 kg!**
2. **Kotvení stromu je řešeno jako podzemní a musí být řešeno již ve fázi vyplňování podzemní rýhy kamenivem!**

GRANIA
na ulně přírody

Podpis odpovědného projektanta

Rekonstrukce náměstí E. Beneše ve Varnsdorfu

Investor	Město Varnsdorf náměstí E. Beneše 470 407 47 Varnsdorf		
Odp. projektant	Ing. Jiří Rous		
Vypracoval	Ing. Vít Rous		
Stupeň	Dokumentace pro provádění stavby (DPS)		
Část	D.1.3 Vodohospodářské objekty		
Stavební objekt	SO 306 - Hospodaření s dešťovou vodou		
Výkres	<div>Řezy PR-IV</div>		
Kraj	Ústecký	Formát	594mm / 420mm
Obec	Varnsdorf	Měřítko	dle popisku
Katastr	Varnsdorf	Číslo výkresu	D.1.3.6.6
Číslo zakázky	24057P		
Datum	10/2025		