




Stožáry FM-K12

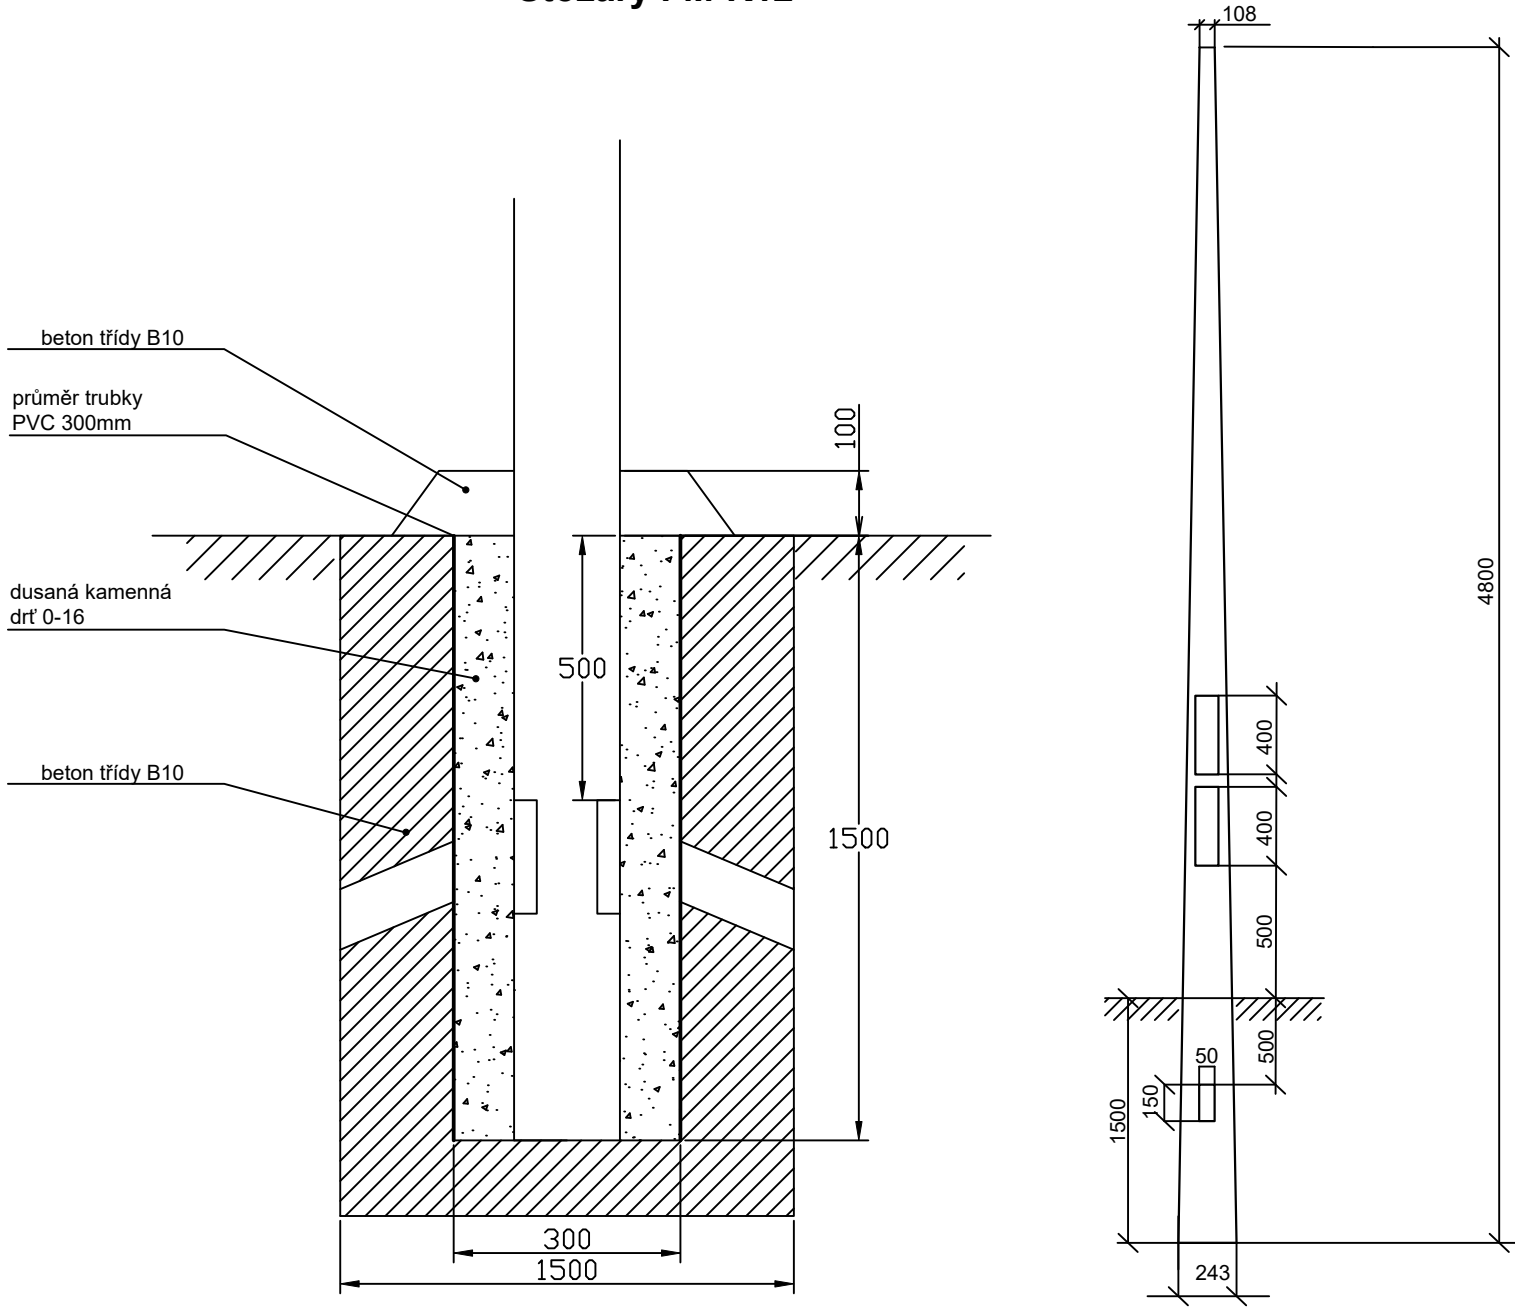


Betonový základ pro stožáry SAL

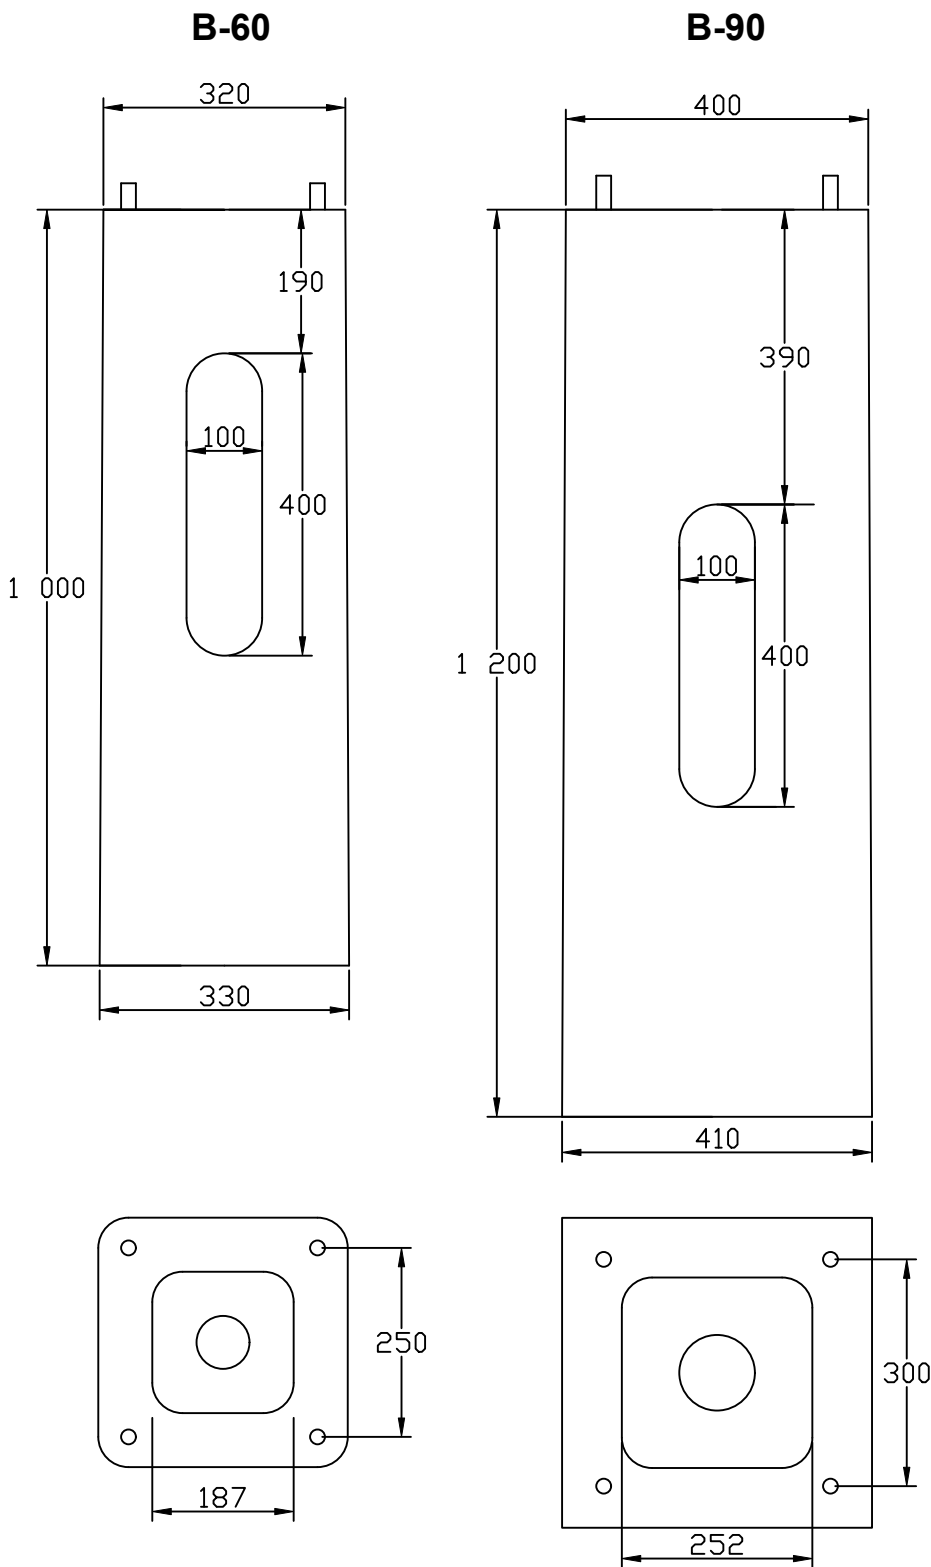


Uložení kabelu v chodniku a pod volným terénem

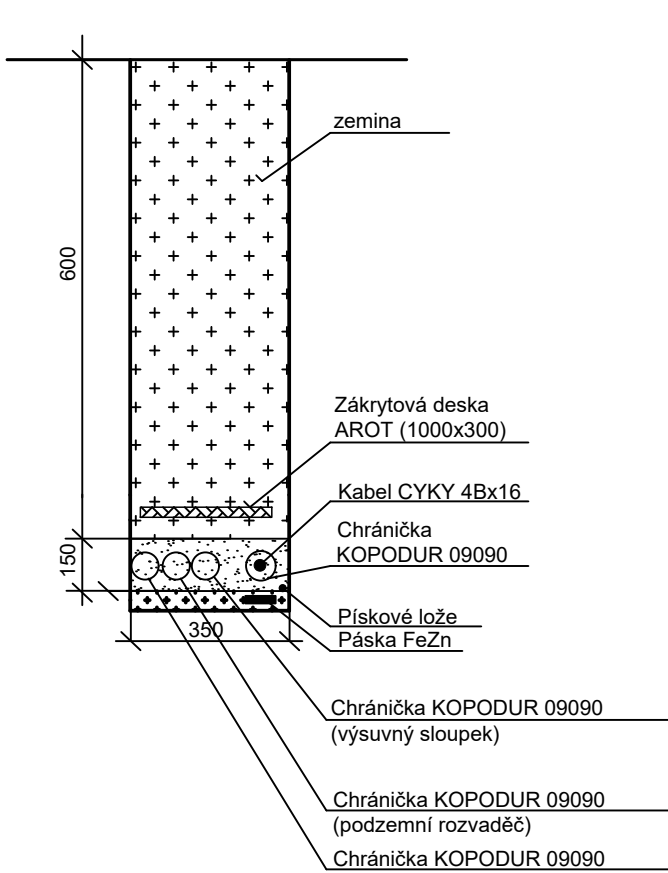


Uložení kabelu pod komunikací

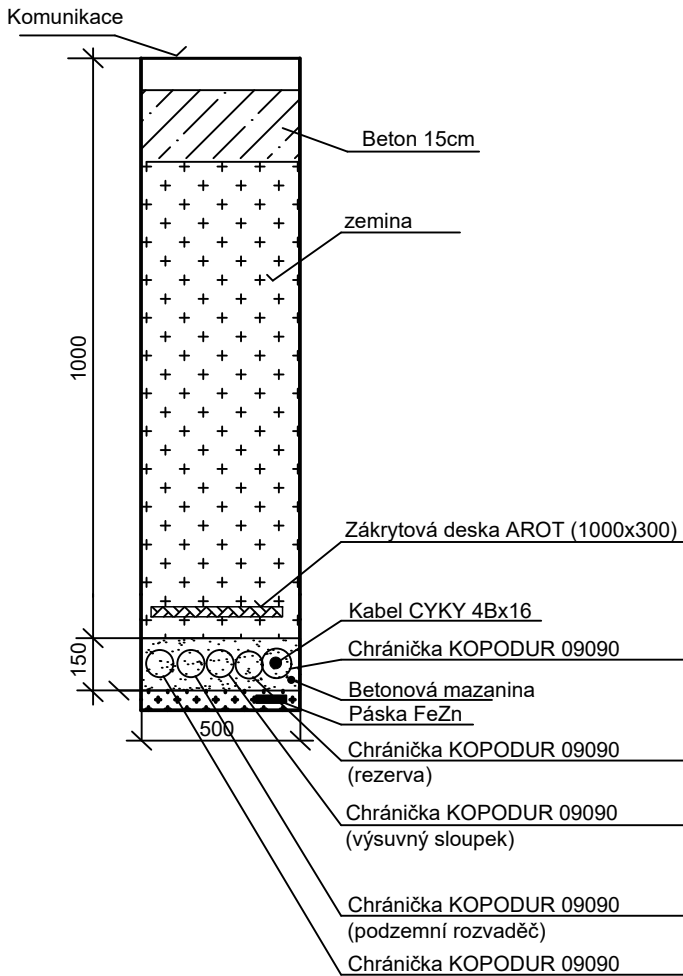


ZODP.PROJEKTANT		KRESLIL	KONTROLOVAL	 NE2D PROJEKT PROJEKČNÍ STŘEDISKO	
Richard Hubený		Richard Hubený	Ing. Bc. Jiří Nedvěd		
REVIZE					
AKCE					
Rekonstrukce náměstí E. Beneše ve Varnsdorfu				NE2D Projekt s.r.o. tel: 732207900 email: doprava@ne2dprojekt.cz web: www.ne2dprojekt.cz	
				DATUM	06/2025
				STUPEŇ	DPS
				INVESTOR	
OBSAH				MĚŘITKO	Č. VÝKRESU
Stožáry a uložení kabelů				D.1.4.1.3	


Stožáry FM-K12

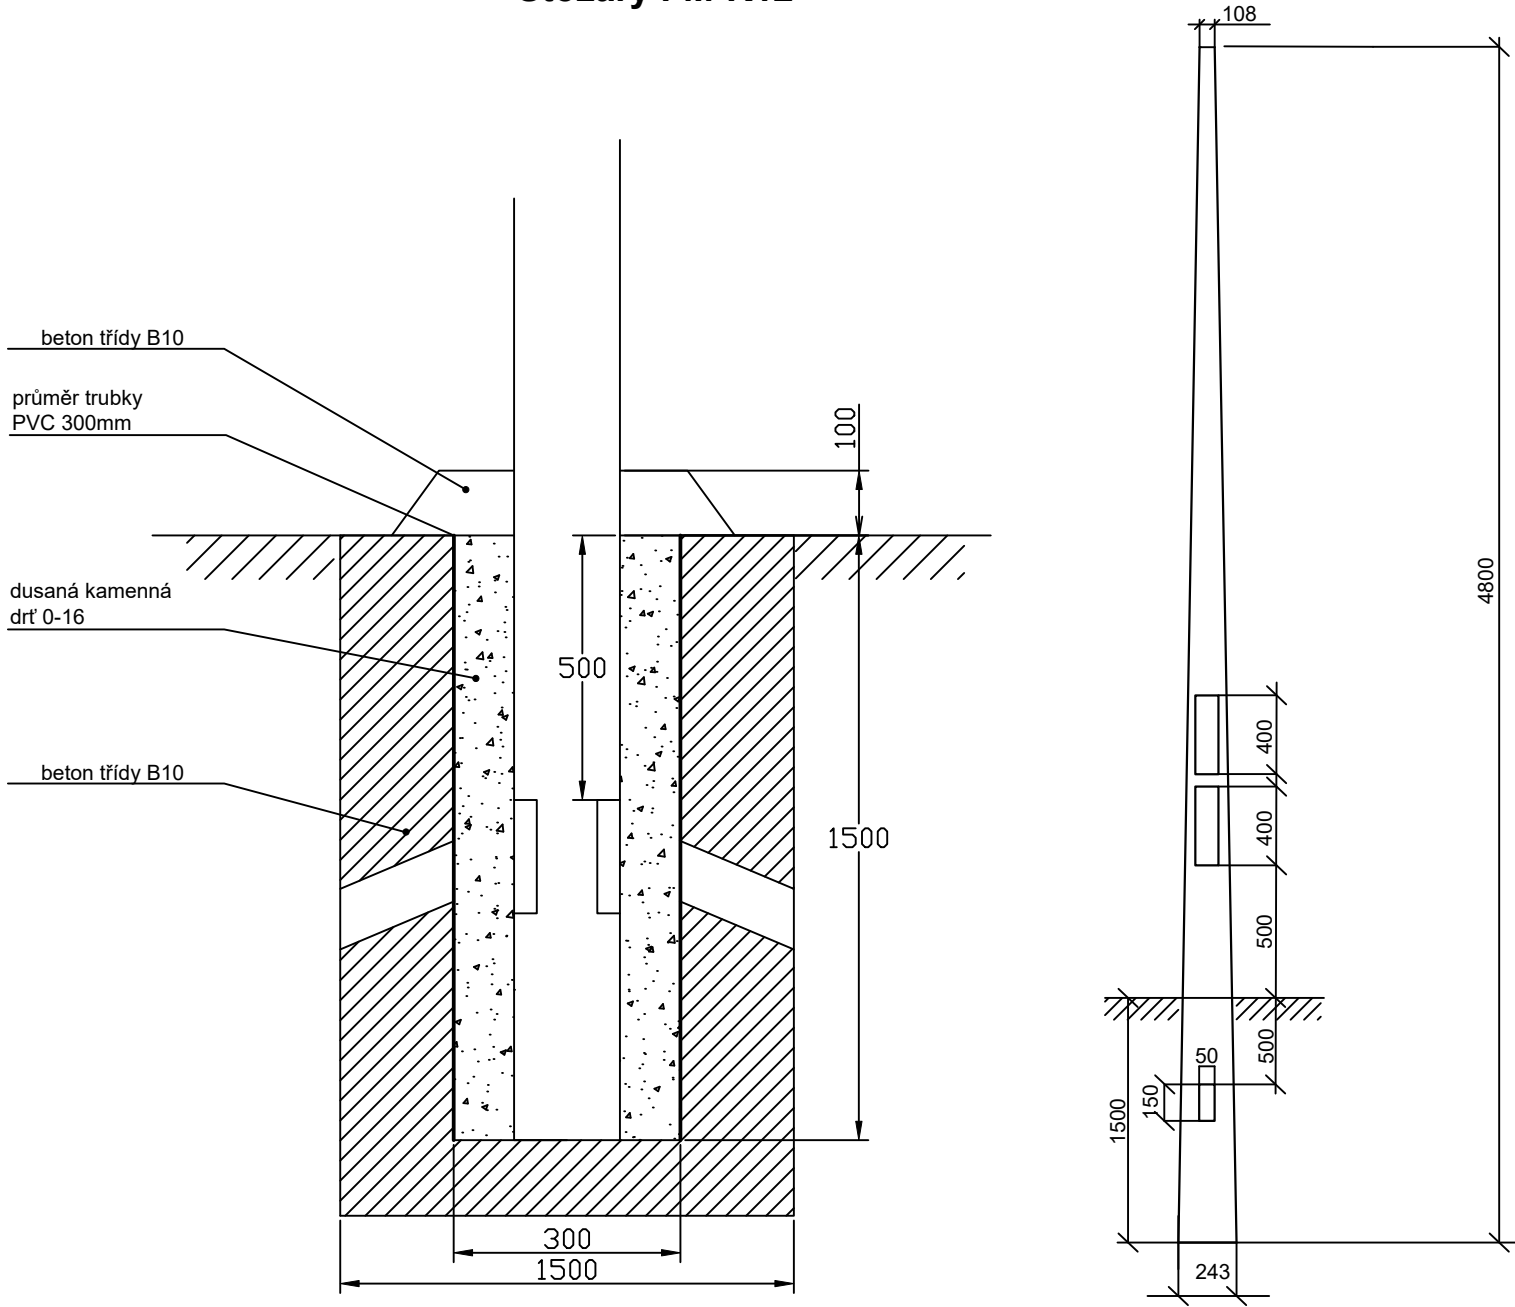


Betonový základ pro stožáry SAL

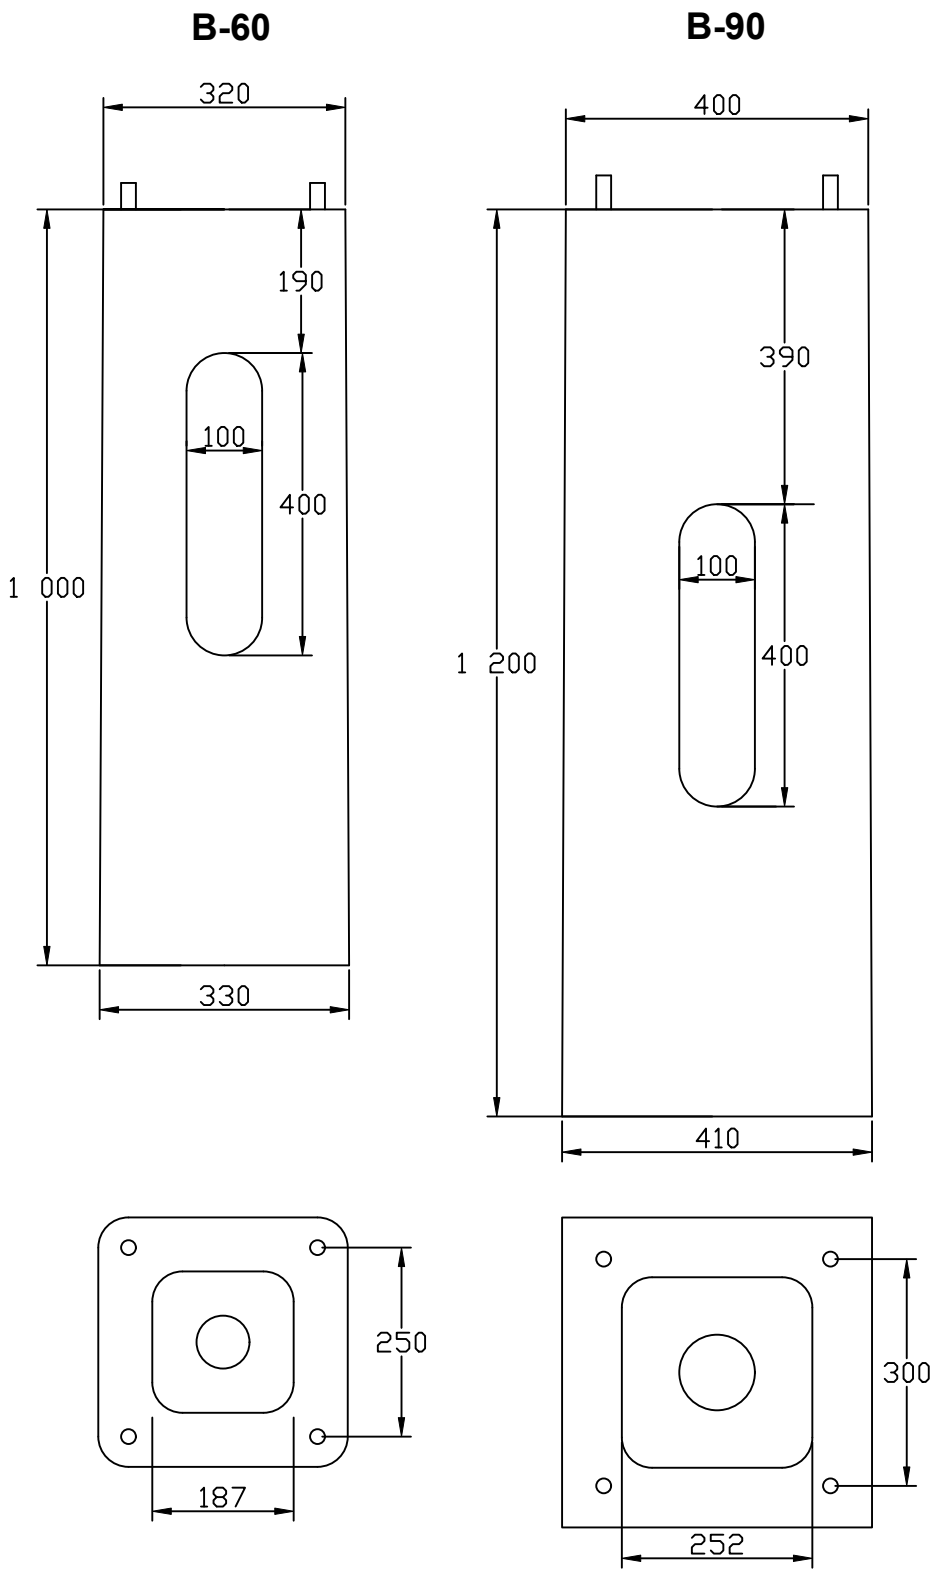


Uložení kabelu v chodniku a pod volným terénem

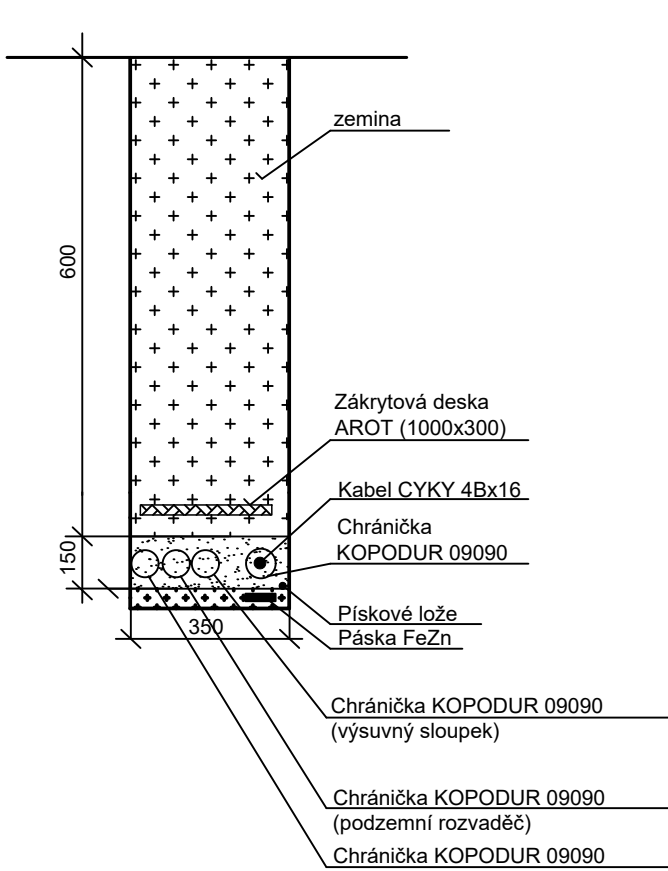

Uložení kabelu pod komunikací

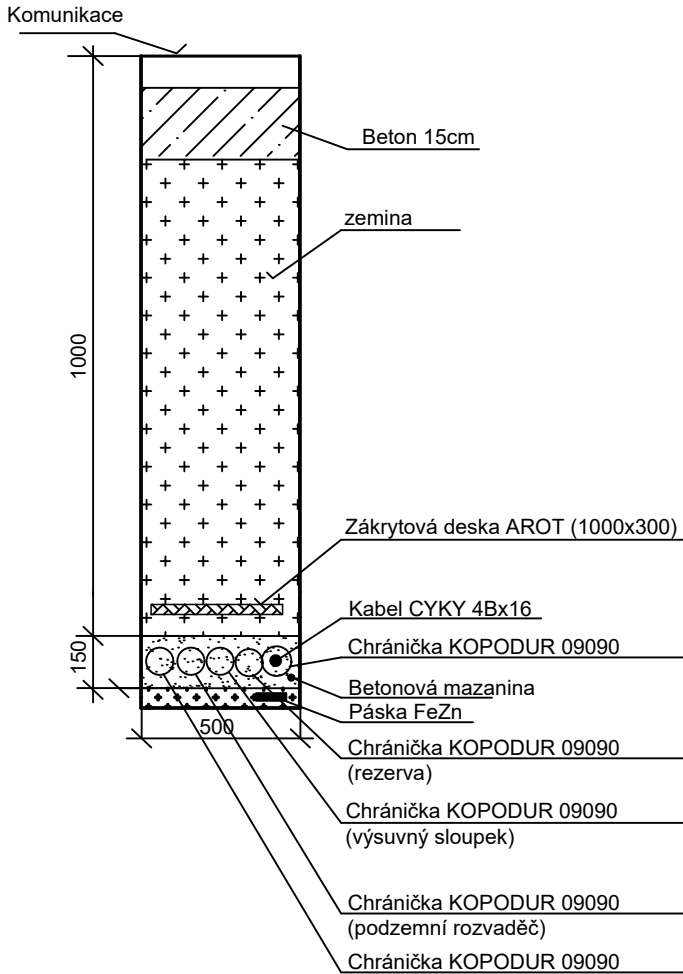

ZODP.PROJEKTANT		KRESLIL	KONTROLOVAL	
Richard Hubený		Richard Hubený	Ing. Bc. Jiří Nedvěd	
REVIZE				
AKCE				
Rekonstrukce náměstí E. Beneše ve Varnsdorfu				NE2D Projekt s.r.o. tel: 732207900 email: doprava@ne2dprojekt.cz web: www.ne2dprojekt.cz
		DATUM	06/2025	
		STUPEŇ	DPS	
INVESTOR	Město Varnsdorf, nám. E. Beneše 470, 407 47 Varnsdorf, IČ: 00261718			Č. ZAKÁZKY 1165
OBSAH				Č. VÝKRESU D.1.4.1.3
Stožáry a uložení kabelů				